




1 1:50

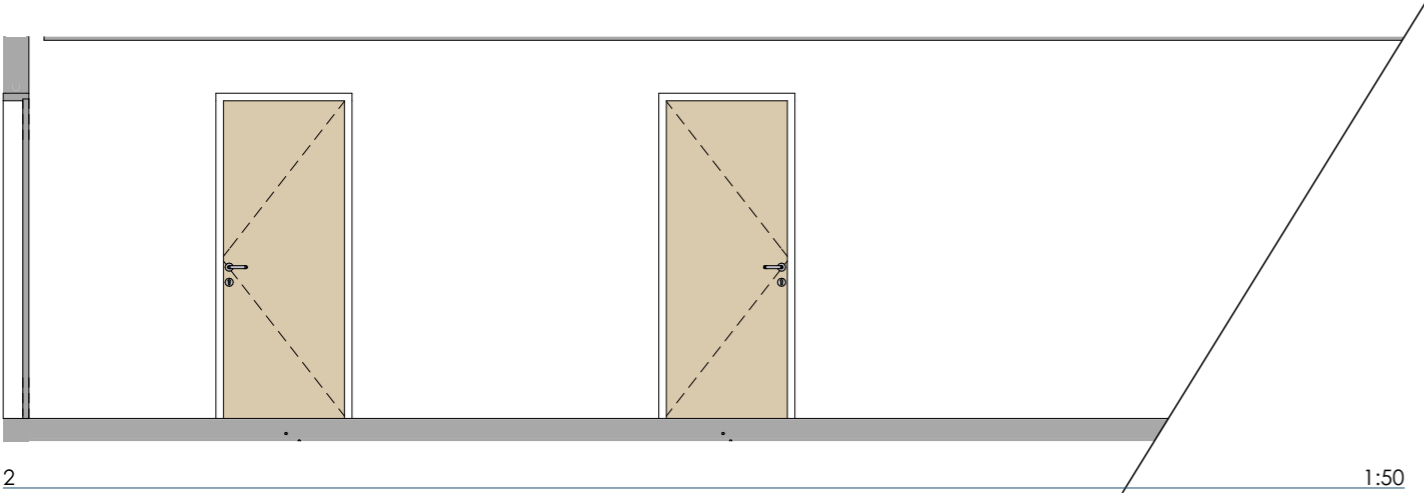


2 1:50

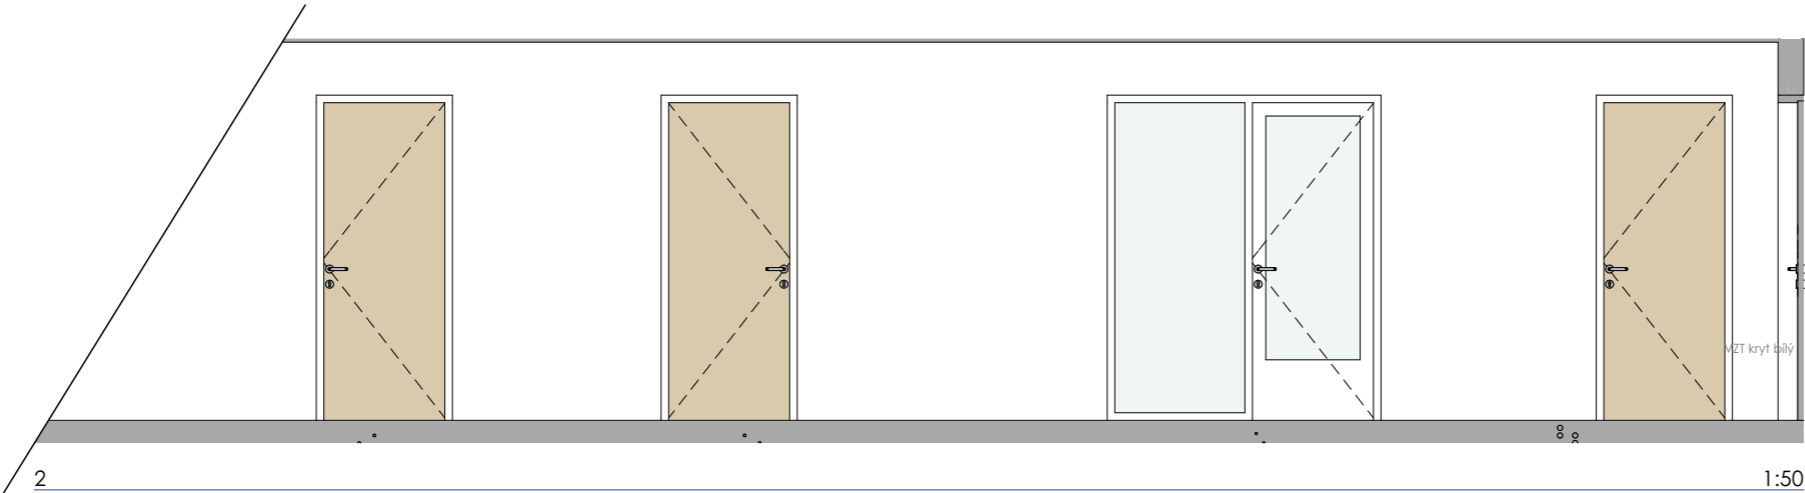

2 1:50

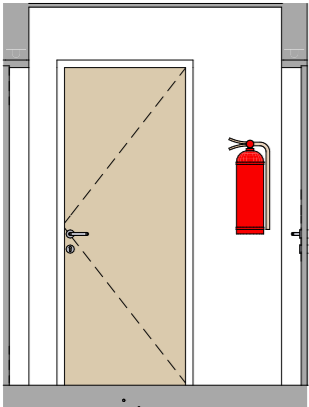

3 1:50

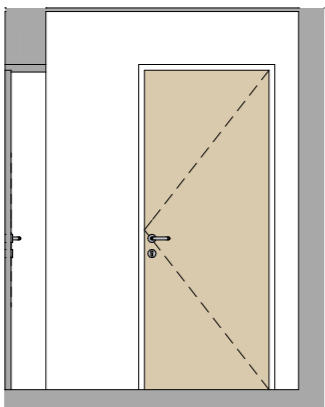

4 1:50

POZNÁMKA: Tvar volně stojícího nábytku a koupelnového vybavení je pouze symbolický

±0,000 = 189.850 m n. m. Souř.systém: JTSK Výškový systém: BpV

název projektu **Domov se zvláštním režimem Račín, Kroměříž**

stupeň **DOKUMENTACE INTERIERU** místo stavby p.č. 5036, 3129/3 kat. území: Kroměříž [674834]

stavebník **MĚSTO KROMĚŘÍŽ** generální architekt **ŘEZANINA & BARTOŇ, s.r.o.**
Město Kroměříž
Velké náměstí 115/1
767 01 Kroměříž
Jeníkovic 111
503 46 Jeníkovic

autorizace projektant části **ŘEZANINA & BARTOŇ, s.r.o.**
Jeníkovic 111
503 46 Jeníkovic
Ing. Jiří Bartoň
ČKAIT 0602517
autorizovaný inženýr pro pozemní stavby

část **INT.4.2 KNIHA MÍSTNOSTÍ - BUDOVA C**

výkres **C.2.01 - CHODBA**

datum zhotovení	měřítko	SO/IO	paré
08/2023	1:50		
datum revize	číslo revize	číslo výkresu	
-	-	INT.4.2.15	

DÍLO JE CHRÁNĚNO AUTORSKÝM ZÁKONEM. JAKÉKOLIV ROZMNOŽOVÁNÍ ČI VYTVÁŘENÍ KOPÍÍ BEZ VĚDOMÍ AUTORA JE ZAKÁZÁNO