


1 POHLED NA STĚNU S PRACOVNÍ LINKOU 1:25

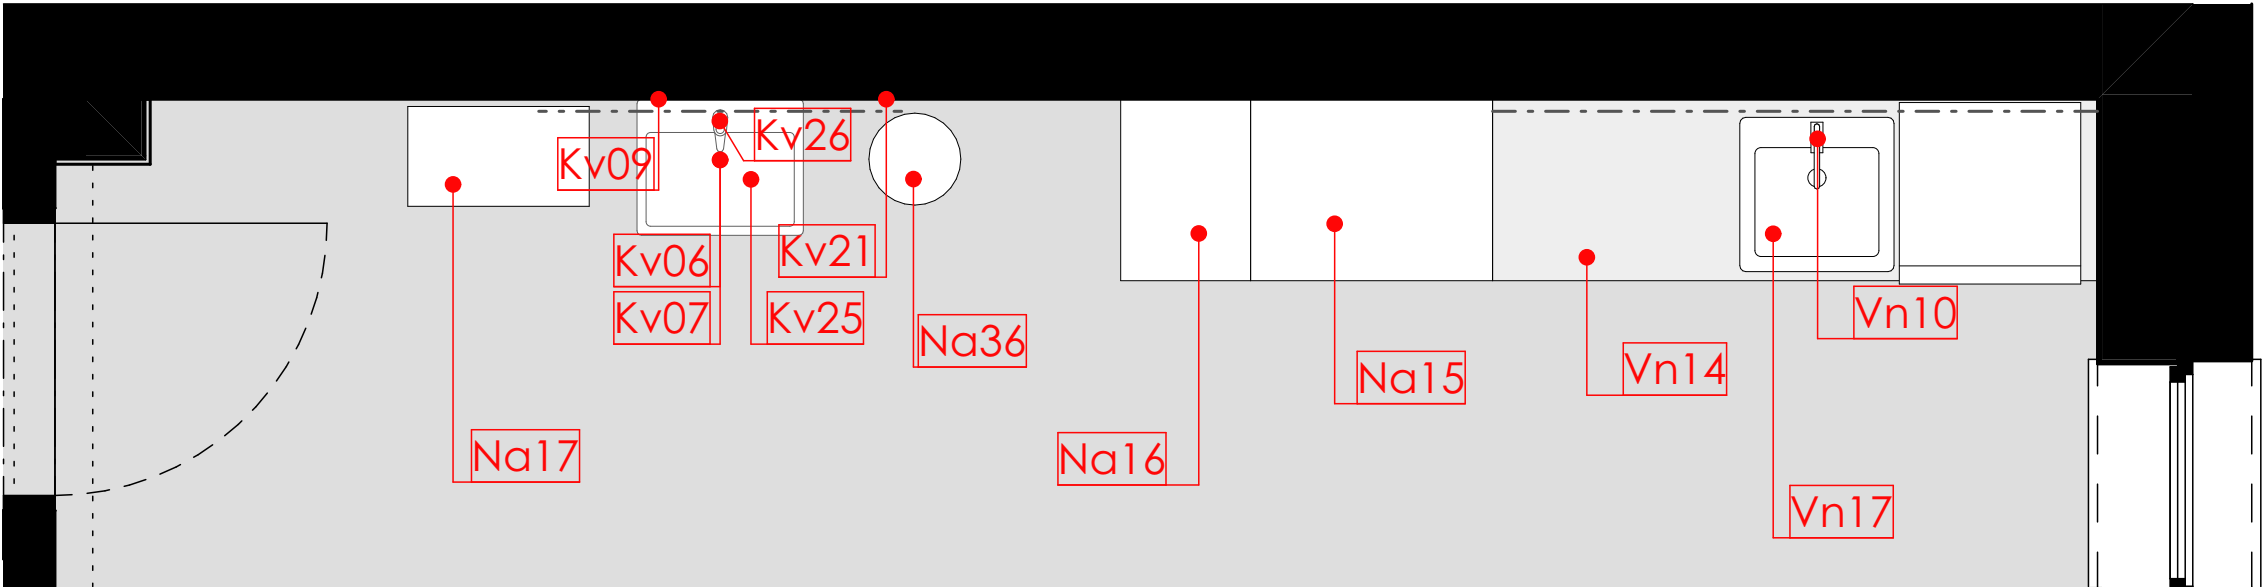


TRuhlářský výrobek - OŠETŘOVNA:

- DTD DESKA LAMINOVANÁ (HPL) tl.18mm- BÍLÁ
- PRACOVNÍ DESKA S POSTFORMINGEM, POTAŽENÁ HPL LAMINÁTEM V DŘEVODEKORU (DUB PŘÍRODNÍ), NA PŘEDNÍ STĚNĚ ZESÍLENÁ HDF LIŠTOU
- ÚCHYTKY CHROM MATNÝ, TVAR ERGONOMICKÝ BEZ OSTRÝCH HRAN



- TLUMENÍ PŘI DOVÍRÁNÍ DVÍŘEK I ZÁSUVK
- ZÁSUVKY S KOVOVÝMI BOČNICEMI S TICHÝM VÝSUVEM
- ŽÁDA DESKA VE STEJNÉM DEKORU JAKO PRACOVNÍ DESKA

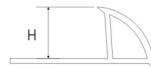

LIŠTA PRO VNĚJŠÍ ROHY: - PŮLKULATÁ, VZHLED CHROM

POZNÁMKA: Tvar volně stojícího nábytku a koupelnového vybavení je pouze symbolický

±0,000 = 189.850 m n. m. Souř.systém: JTSK Výškový systém: BpV

název projektu			
Domov se zvláštním režimem Račín, Kroměříž			
stupeň		místo stavby	
DOKUMENTACE INTERIERU		p.č. 5036, 3129/3 kat. území: Kroměříž [674834]	
stavebník		generální architekt	
<div></div> <div>MĚSTO KROMĚŘÍŽ</div> <div>Město Kroměříž Velké náměstí 115/1 767 01 Kroměříž</div>		<div></div> <div>ŘEZANINA & BARTOŇ, s.r.o. Jeníkovice 111 503 46 Jeníkovice</div>	
autorizace		projektant části	
		ŘEZANINA & BARTOŇ, s.r.o. Jeníkovice 111 503 46 Jeníkovice	
		Ing. Jiří Bartoň ČKAIT 0602517 autorizovaný inženýr pro pozemní stavby	
část			
INT.4.1 KNIHA MÍSTNOSTÍ - BUDOVA A a B			
výkres			
A.3.17/B.3.17 - OŠETŘOVNA - PRACOVNÍ LINKA			
datum zhotovení	měřítko	SO/IO	paré
08/2023	1:25		
datum revize	číslo revize	číslo výkresu	
-	-	INT.4.1.47	

DÍLO JE CHRÁNĚNO AUTORSKÝM ZÁKONEM. JAKÉKOLIV ROZMNOŽOVÁNÍ ČI VYTVÁŘENÍ KOPÍI BEZ VĚDOMÍ AUTORA JE ZAKÁZÁNO