




1 1:50

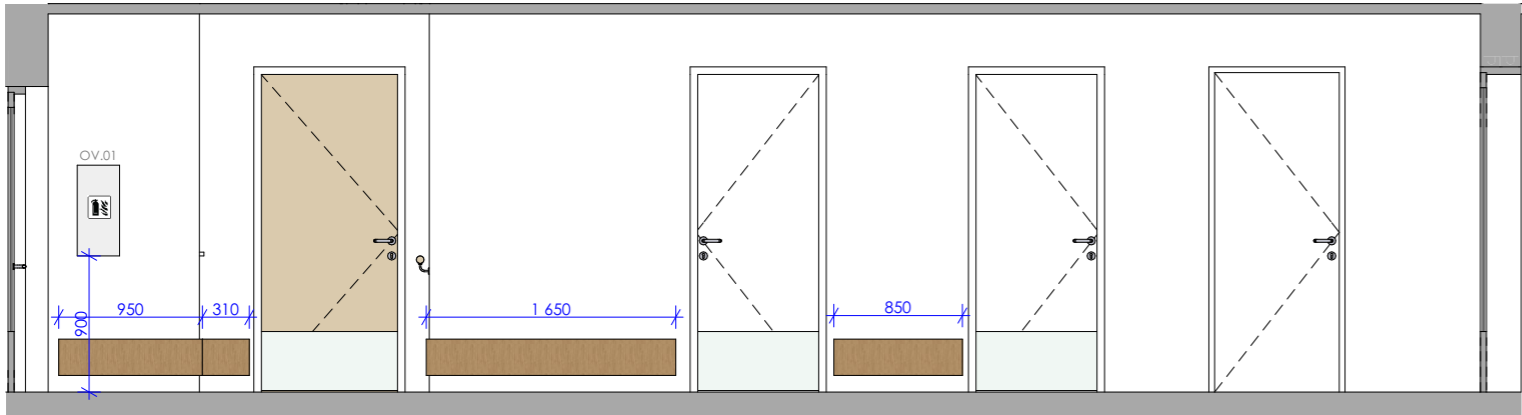

2 1:50

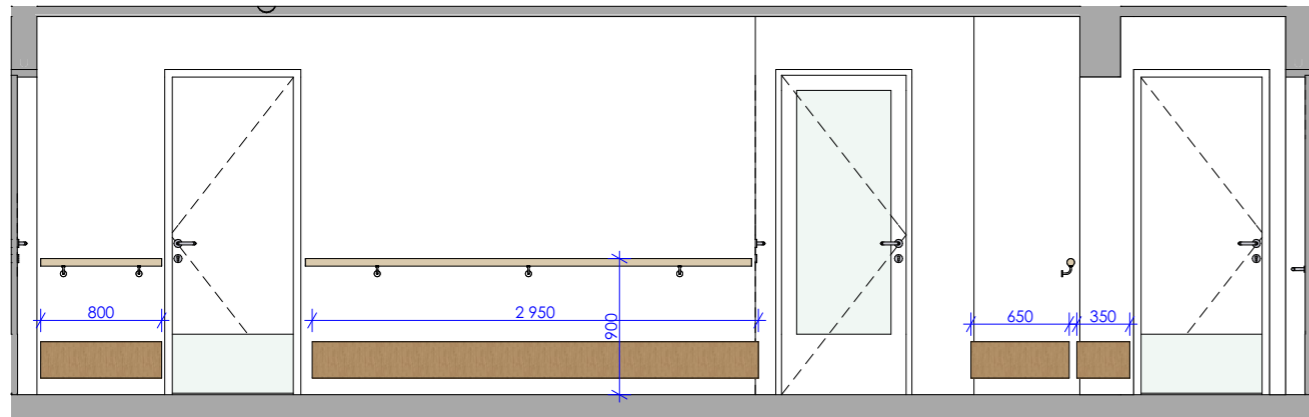

3 1:50

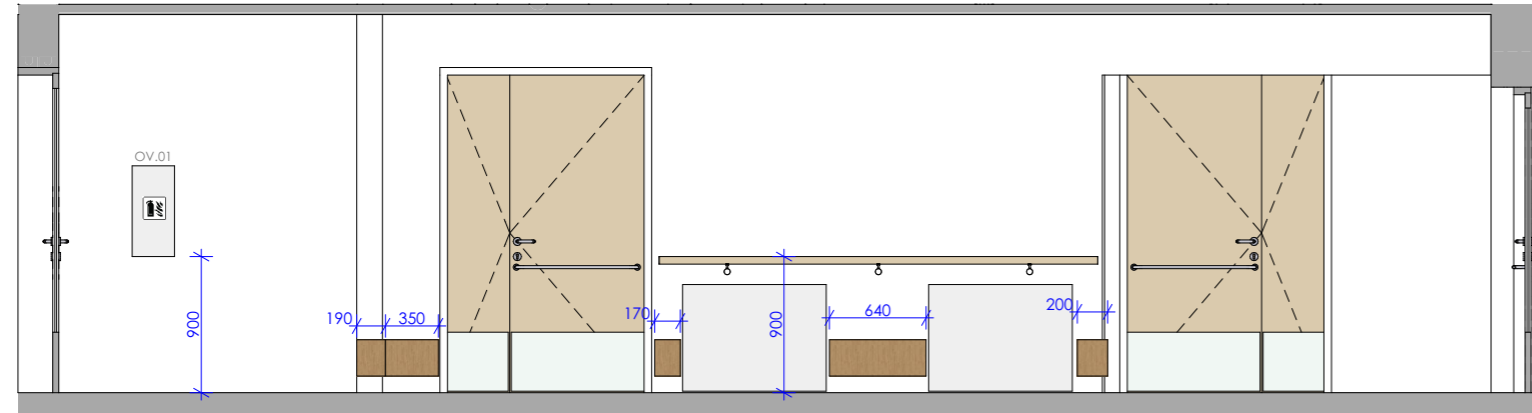

4 1:50

POZNÁMKA: Tvar volně stojícího nábytku a koupelnového vybavení je pouze symbolický

±0,000 = 189.850 m n. m. Souř.systém: JTSK Výškový systém: BpV

název projektu		Domov se zvláštním režimem Račín, Kroměříž	
stupeň	DOKUMENTACE INTERIERU	místo stavby	p.č. 5036, 3129/3 kat. území: Kroměříž [674834]
stavebník	<div><div>MĚSTO KROMĚŘÍŽ</div><div>Město Kroměříž Velké náměstí 115/1 767 01 Kroměříž</div></div>	generální architekt	<div><div>ŘEZANINA &amp; BARTOŇ, s.r.o. Jeníkovice 111 503 46 Jeníkovice</div></div>
autorizace		projektant části	ŘEZANINA & BARTOŇ, s.r.o. Jeníkovice 111 503 46 Jeníkovice  Ing. Jiří Bartoň ČKAIT 0602517 autorizovaný inženýr pro pozemní stavby
část		INT.4.1 KNIHA MÍSTNOSTÍ - BUDOVA A a B	
výkres			
A.3.03/B.3.03 - CHODBA			
datum zhotovení	měřítko	SO/IO	paré
08/2023	1:50		
datum revize	číslo revize	číslo výkresu	
-	-	INT.4.1.30	

DÍLO JE CHRÁNĚNO AUTORSKÝM ZÁKONEM. JAKÉKOLIV ROZMNOŽOVÁNÍ ČI VYTVÁŘENÍ KOPÍI BEZ VĚDOMÍ AUTORA JE ZAKÁZÁNO