



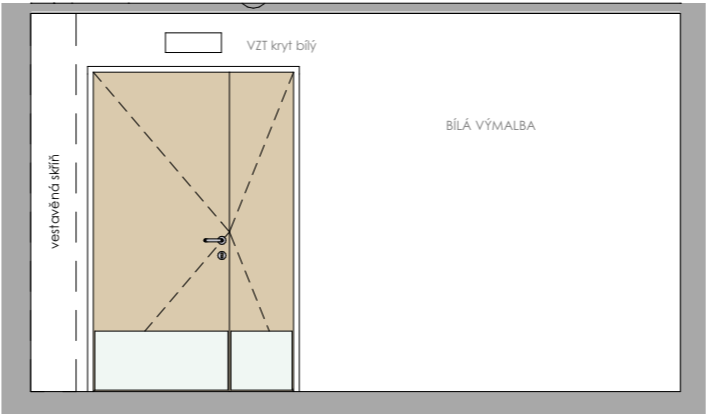


1 1:50

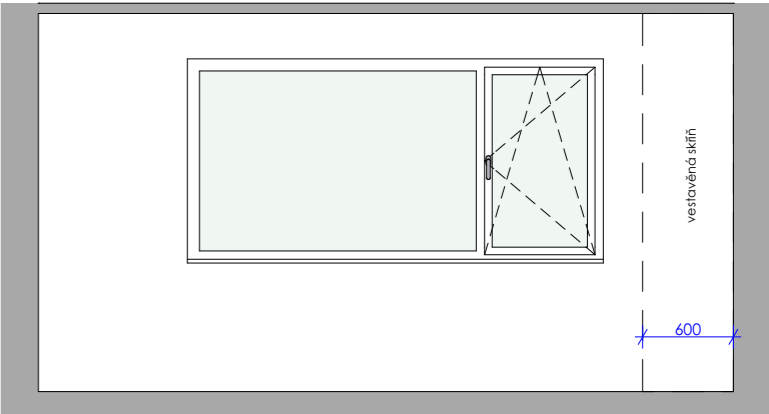

2 1:50



3 1:50

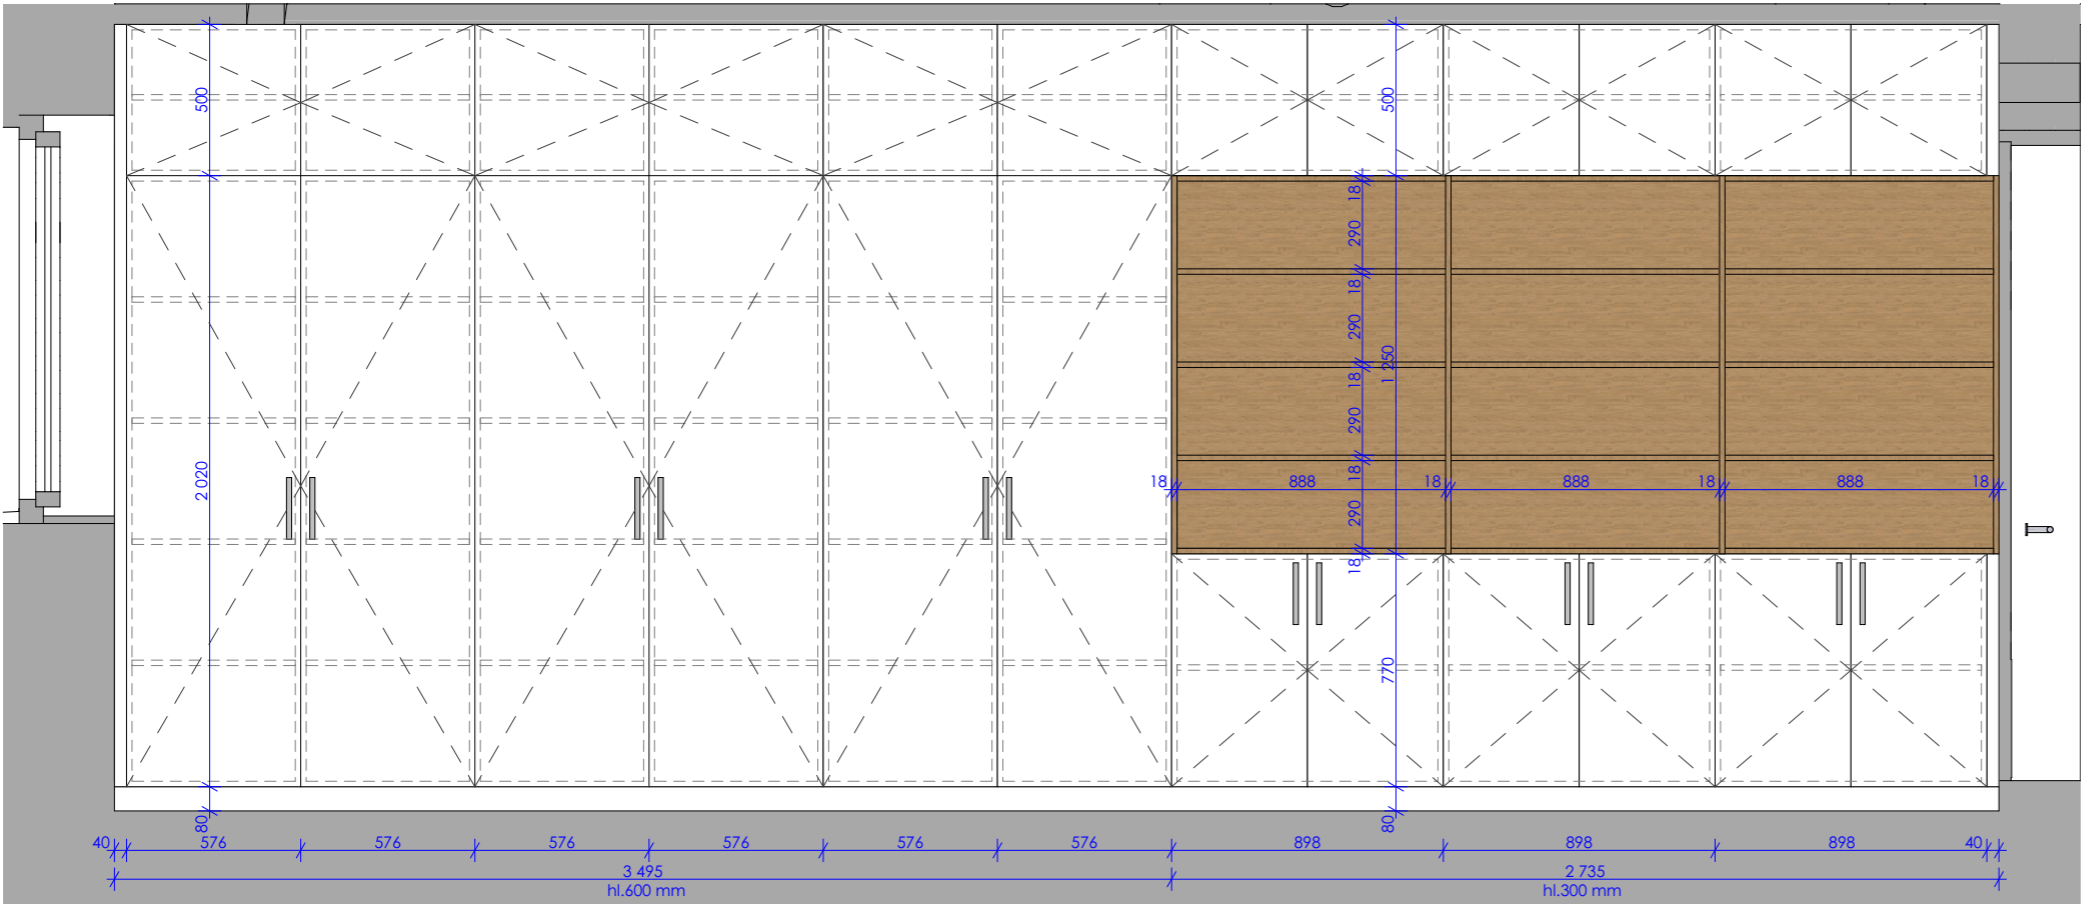

4 Vn16 VESTAVNÉ SKŘÍNĚ 1:25

TRUHLÁŘSKÝ VÝROBEK - VESTAVNÉ SKŘÍNĚ:

- DTD DESKA LAMINOVANÁ (HPL) tl.18mm- BÍLÁ + POLICE DŘEVODEKOR (DUB PŘÍRODNÍ)
- ÚCHYTKY CHROM MATNÝ, TVAR ERGONOMICKÝ BEZ OSTRÝCH HRAN
- TLUMENÍ PŘI DOVÍRÁNÍ DVÍŘEK
- OTEVÍRÁNÍ HORNÍCH SKŘÍNEK POMOCÍ TIP-ONU



POZNÁMKA: Tvar volně stojícího nábytku a koupelnového vybavení je pouze symbolický

±0,000 = 189,850 m n. m. Souř.systém: JTSK Výškový systém: BpV

název projektu **Domov se zvláštním režimem Račín, Kroměříž**

stupeň **DOKUMENTACE INTERIERU** místo stavby p.č. 5036, 3129/3 kat. území: Kroměříž [674834]

stavebník **MĚSTO KROMĚŘÍŽ** **Město Kroměříž** Velké náměstí 115/1 767 01 Kroměříž generální architekt **ŘEZANINA & BARTOŇ, s.r.o.** Jeníkovice 111 503 46 Jeníkovice

autorizace projektant části **ŘEZANINA & BARTOŇ, s.r.o.** Jeníkovice 111 503 46 Jeníkovice Ing. Jiří Bartoň ČKAIT 0602517 autorizovaný inženýr pro pozemní stavby

část **INT.4.1 KNIHA MÍSTNOSTÍ - BUDOVA A a B**

výkres **A.3.06/B.3.06 - TERAPIE**

datum zhotovení	měřítko	SO/IO	paré
08/2023	1:50, 1:25		
datum revize	číslo revize	číslo výkresu	
-	-	INT.4.1.35	

DÍLO JE CHRÁNĚNO AUTORSKÝM ZÁKONEM. JAKÉKOLIV ROZNOŽOVÁNÍ ČI VYTVÁŘENÍ KOPÍI BEZ VĚDOMÍ AUTORA JE ZAKÁZÁNO