




1 1:25

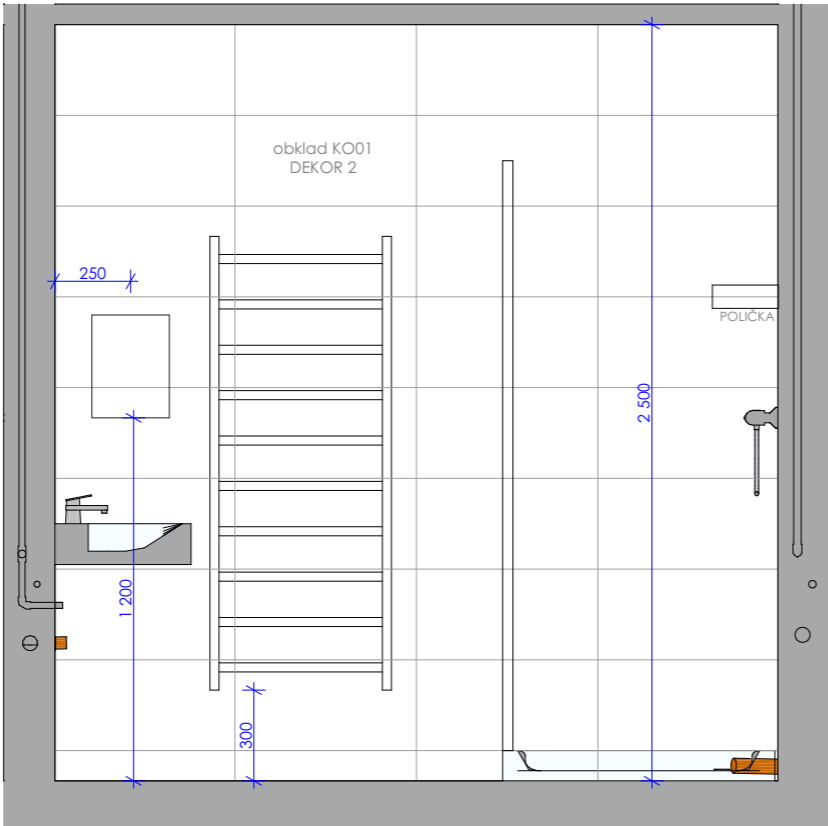


2 1:25

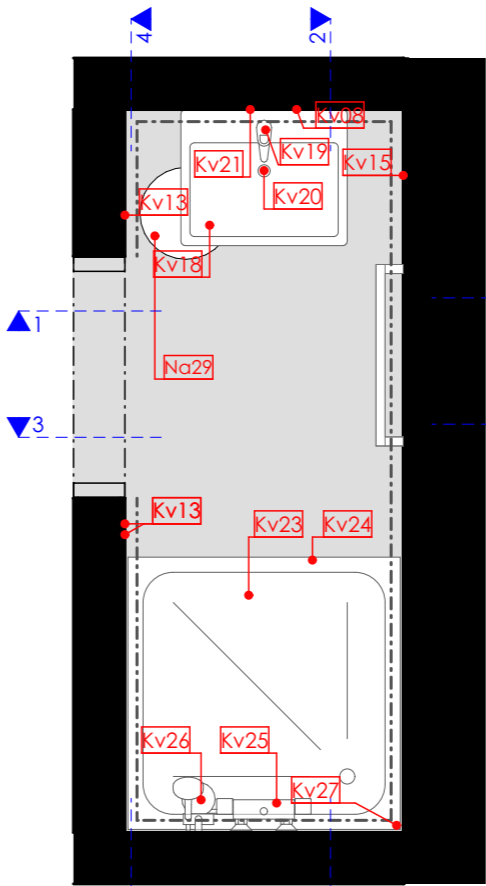

3 1:25

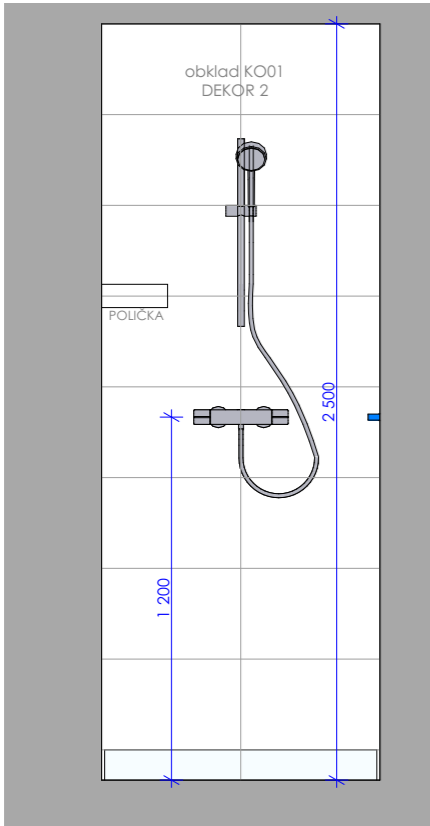

4 1:25

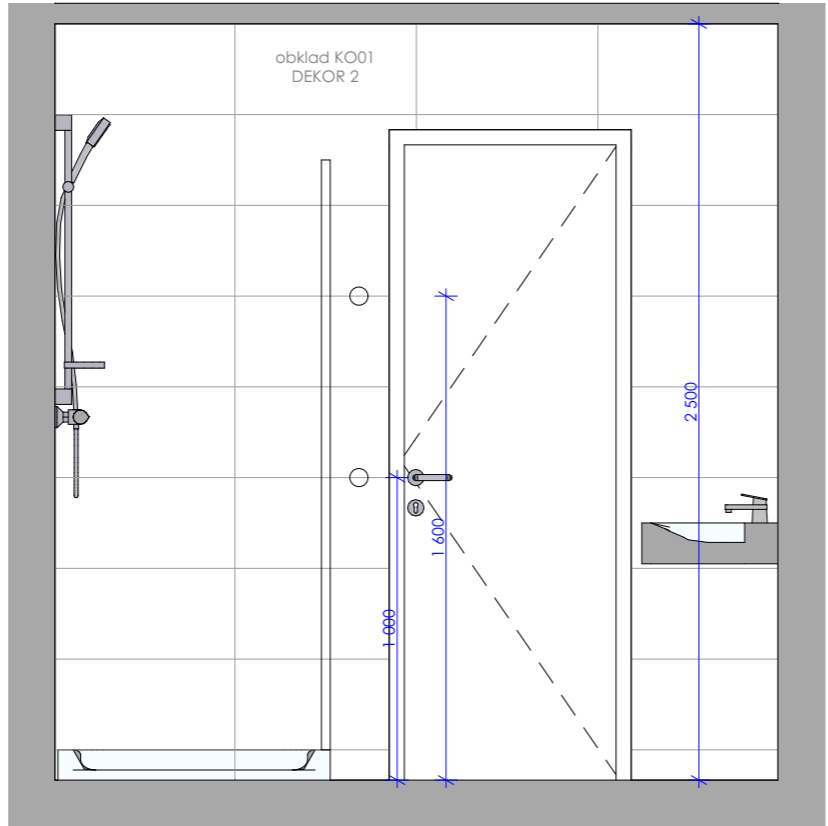

5 1:25



6 1:50

POZNÁMKA: Tvar volně stojícího nábytku a koupelnového vybavení je pouze symbolický

±0,000 = 189.850 m n. m. Souř.systém: JTSK Výškový systém: BpV

název projektu

Domov se zvláštním režimem Račín, Kroměříž

stupeň **DOKUMENTACE INTERIERU** místo stavby p.č. 5036, 3129/3 kat. území: Kroměříž [674834]

stavebník generální architekt

MĚSTO KROMĚŘÍŽ
Město Kroměříž
Velké náměstí 115/1
767 01 Kroměříž

ŘEZANINA & BARTOŇ, s.r.o.
Jeníkovice 111
503 46 Jeníkovice

autorizace projektant částí

ŘEZANINA & BARTOŇ, s.r.o.
Jeníkovice 111
503 46 Jeníkovice

Ing. Jiří Bartoň
ČKAIT 0602517
autorizovaný inženýr pro pozemní stavby

část **INT.4.2** KNIHA MÍSTNOSTÍ - BUDOVA C

výkres **C.2.10 - ŠATNA MUŽI - SPRCHA**

datum zhotovení 08/2023 měřítko 1:25, 1:50 SO/IO paré

datum revize - číslo revize - číslo výkresu INT.4.2.28

DÍLO JE CHRÁNĚNO AUTORSKÝM ZÁKONEM. JAKÉKOLIV ROZMNOŽOVÁNÍ ČI VYTVÁŘENÍ KOPÍI BEZ VĚDOMÍ AUTORA JE ZAKÁZÁNO