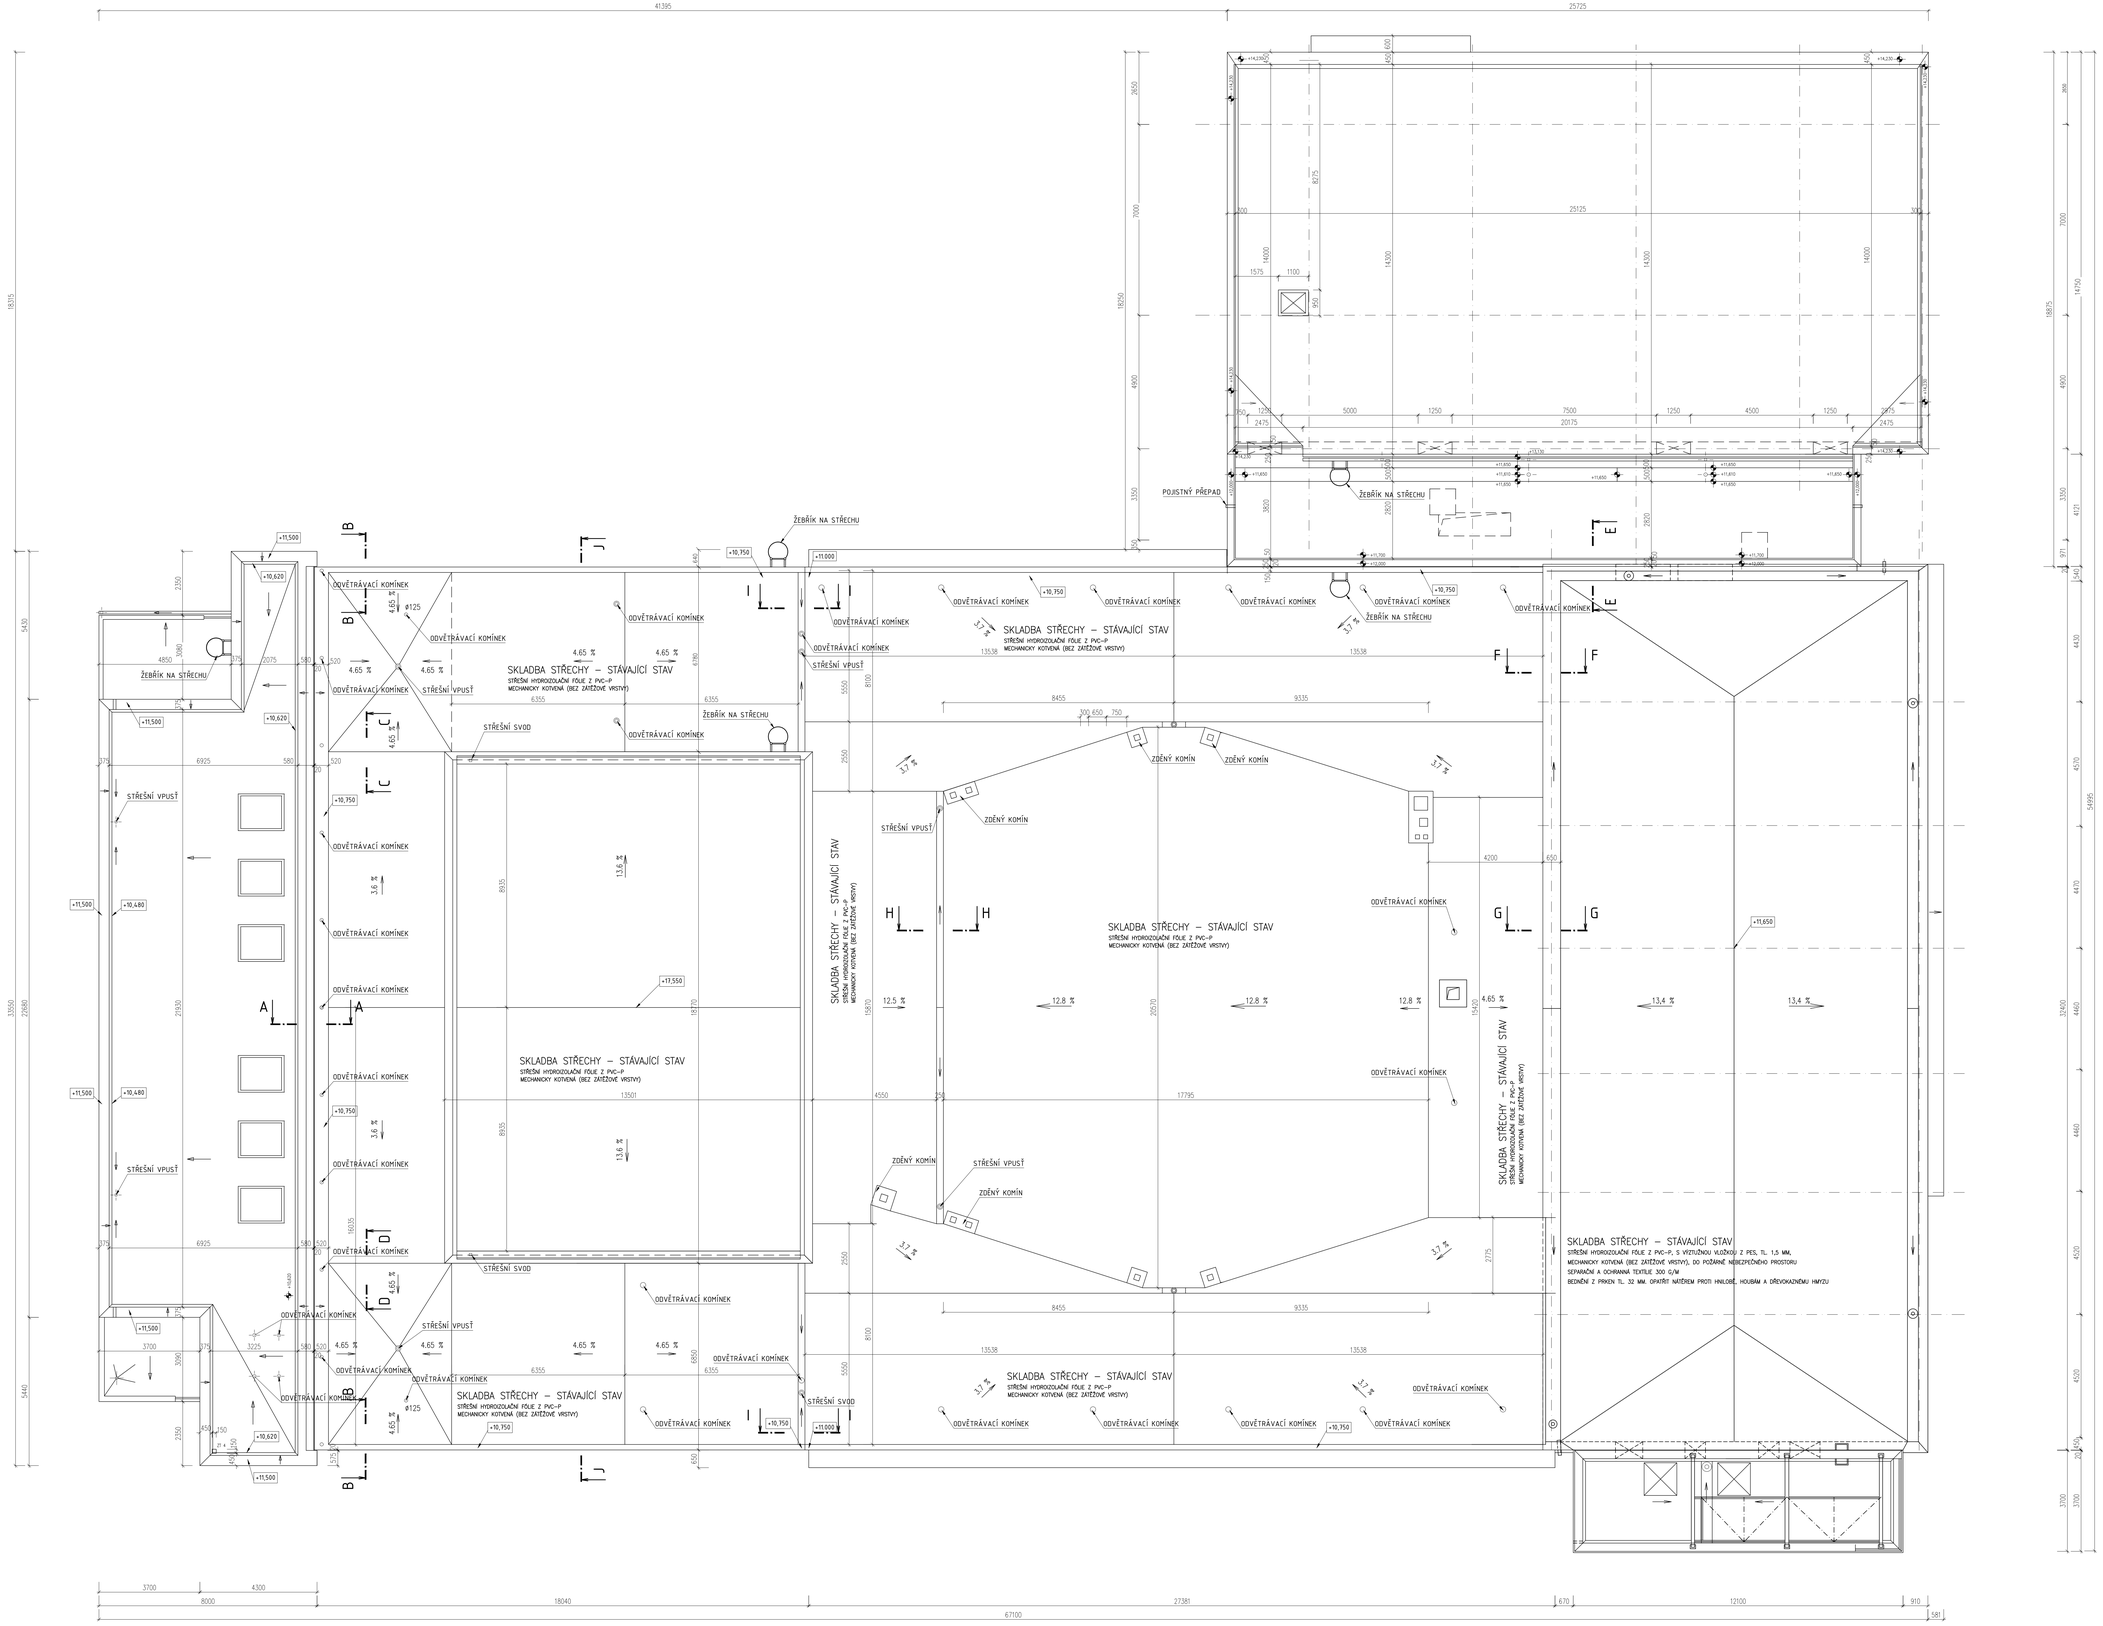

DÍLČÍ ŘEZY STŘECHOU

ŘEZ A-A

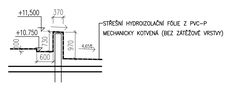

ŘEZ B-B

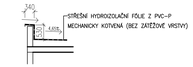

ŘEZ C-C

ŘEZ D-D

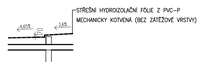

ŘEZ E-E

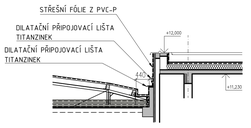

ŘEZ F-F

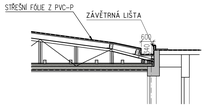

ŘEZ G-G

ŘEZ H-H

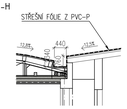

ŘEZ I-I

AUTOR STAVBY	
VEDOUCÍ PROJEKTANT	ING. PETR HRNČÍŘÍK
VYPRACOVAL	ING. PETRA HRNČÍŘÍKOVÁ
KONTROLOVAL	ING. PETR HRNČÍŘÍK
INVESTOR	Město Kroměříž, Velké nám. 115/1, 767 01 Kroměříž

formica®
SLOVENSKÁ 2685, 760 01 ZLÍN, ČO: 46882663
info@formicaplus.cz Tel: 577 433 389

STAVBA	OPRAVA STŘEŠNÍHO PLÁŠTĚ DOMU KULTURY V KROMĚŘÍŽI	STUPEŇ PD	DPS
		DATUM	ÚNOR 2024
		FORMÁT	15 x A4
OBJEKT	SO 01 DŮM KULTURY	ZAK. ČÍSLO	2401
ČÁST	D.1.1 ARCHITEKTONICKO-, STAVEBNÍ ŘEŠENÍ	ZMĚNA Č.	0
OBSAH	STŘECHA STÁVAJÍCÍ STAV	MĚŘÍTKO 1:75	Č. VÝKRESU D.1.1.02