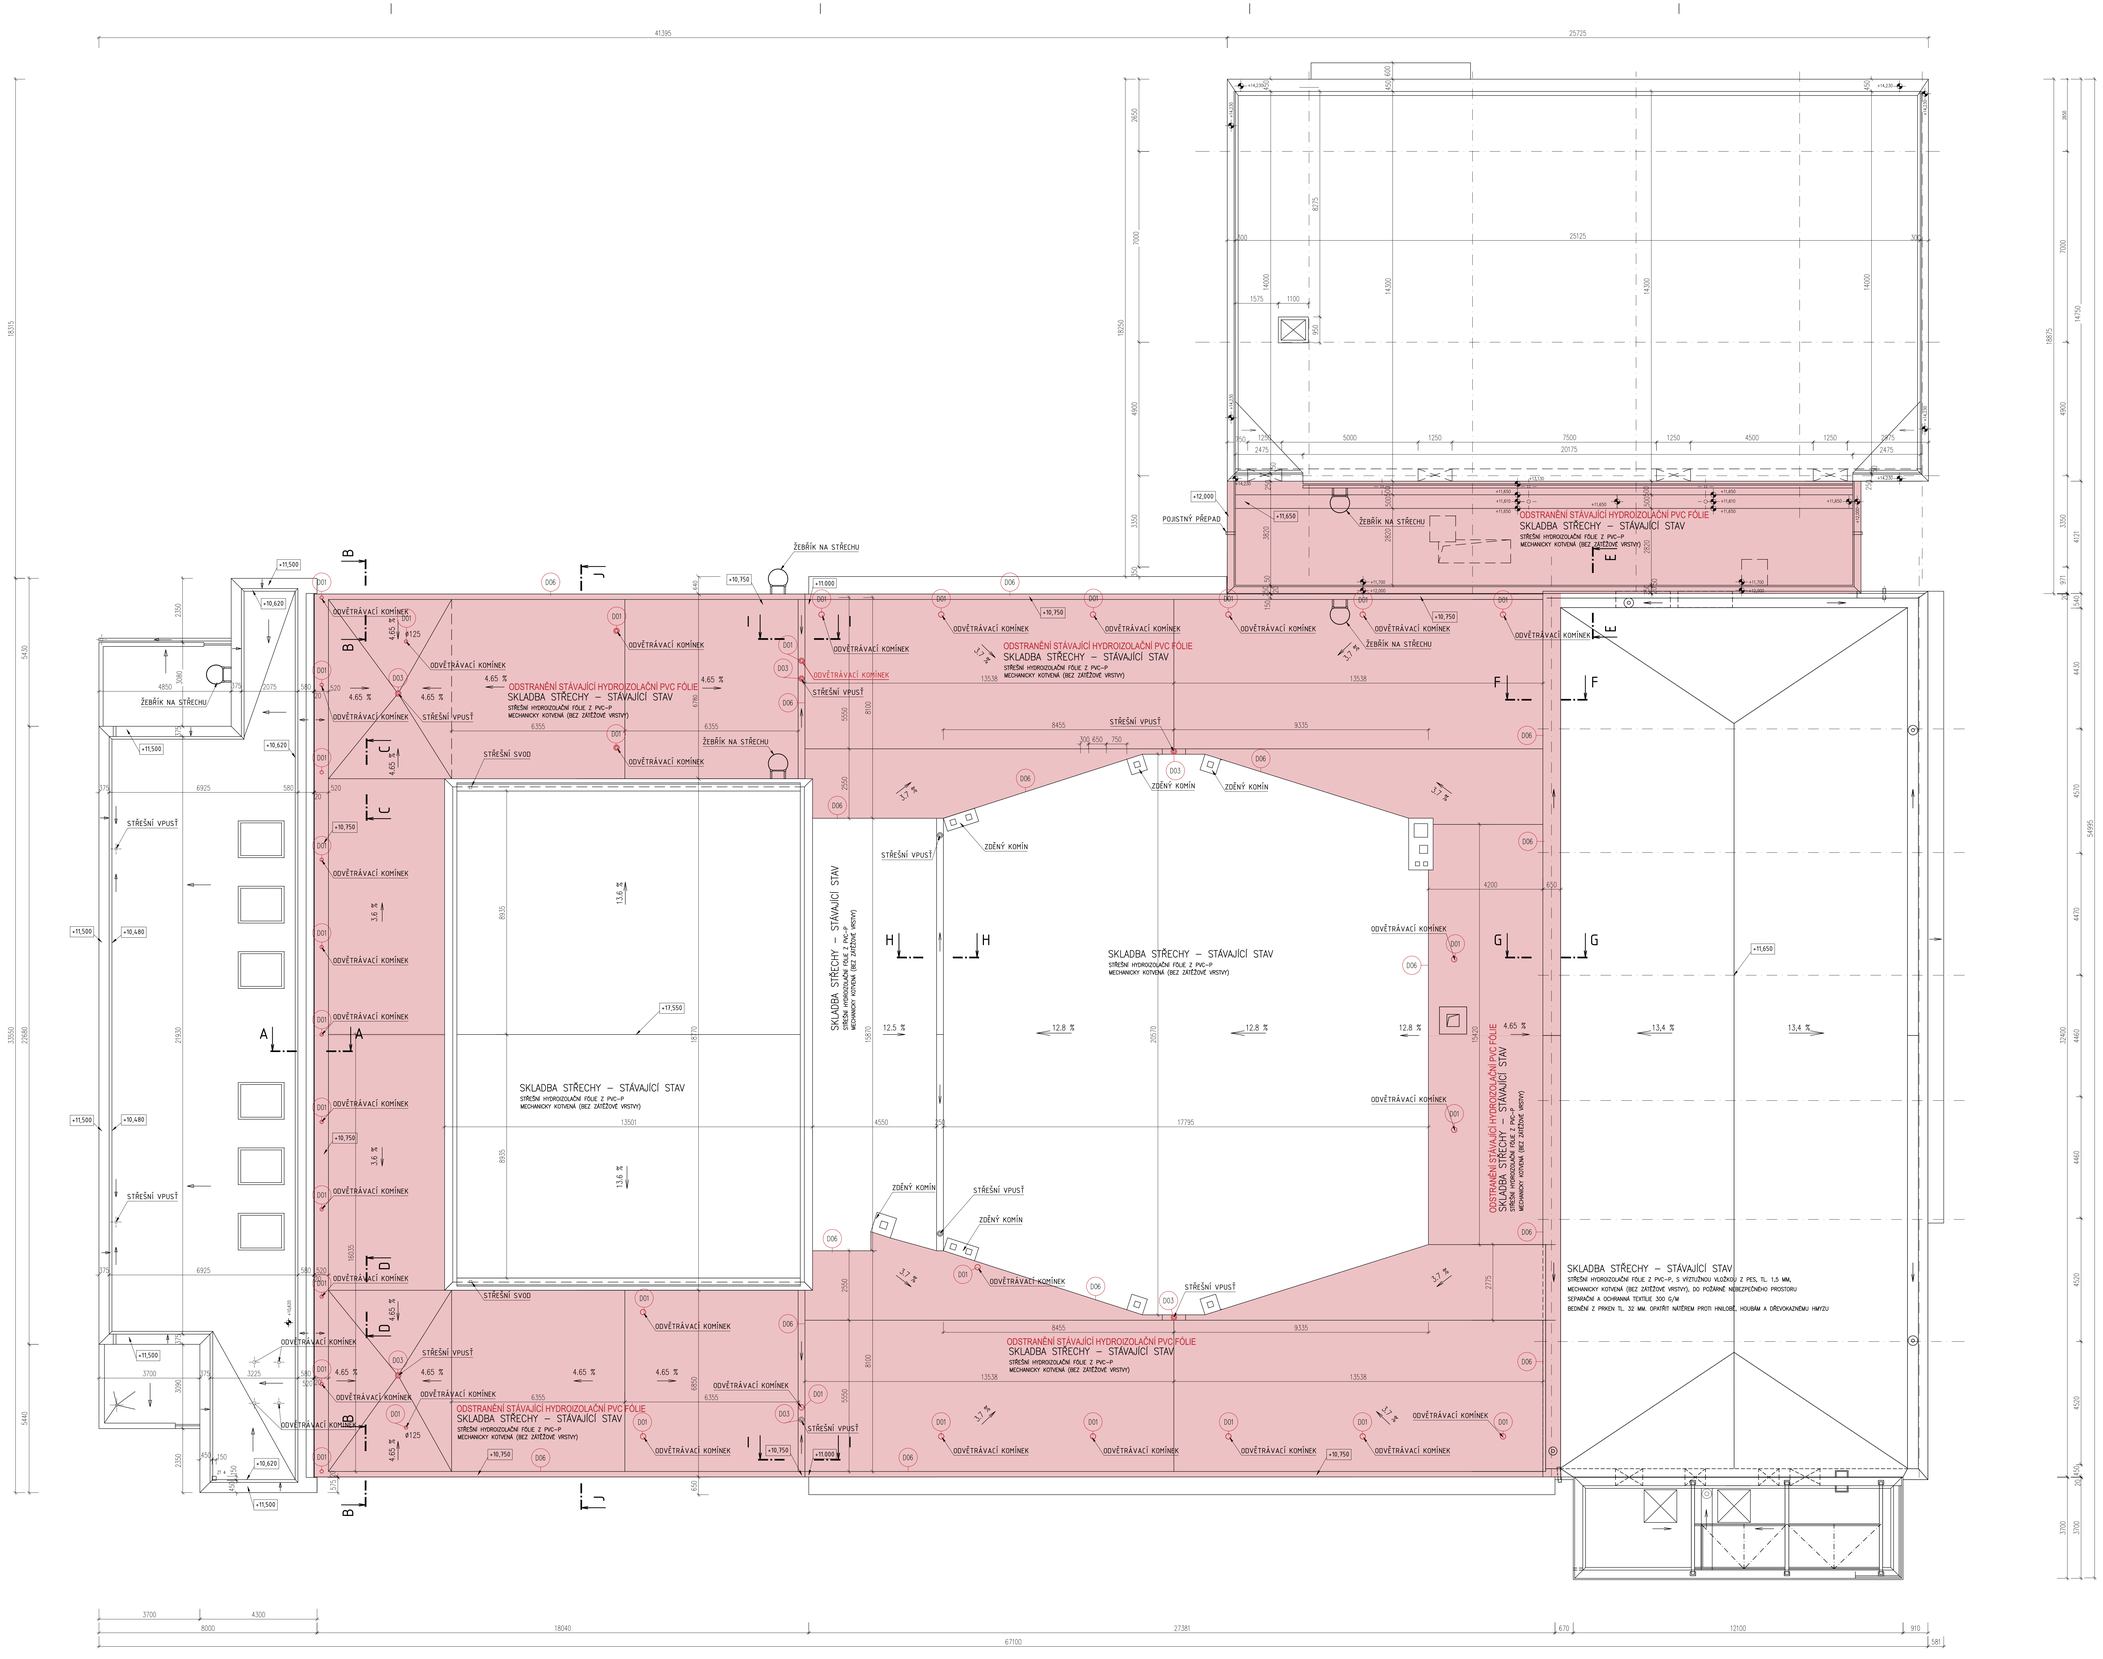

DEMONTÁŽ PRVKŮ

D01	DEMONTÁŽ VĚTRACÍCH KOMÍNKŮ
D02	DEMONTÁŽ STŘEŠNÍHO SVODU DÉLKY 5,0 m, 2 ks
D03	DEMONTÁŽ STŘEŠNÍ VPUSTI
D06	DEMONTÁŽ UKONČOVACÍCH OKAPNIC NA ATICE, ZÁVĚTRNÝCH LIŠT A KOUTOVÝCH LIŠT

LEGENDA ZNAČENÍ

ODSTRANĚNÍ STÁVAJÍCÍ PVC FÓLIE

AUTOR STAVBY	
VEDOUCÍ PROJEKTANT	ING. PETR HRNČÍŘÍK
VYPRACOVAL	ING. PETRA HRNČÍŘÍKOVÁ
KONTROLOVAL	ING. PETR HRNČÍŘÍK
INVESTOR	Město Kroměříž, Velké nám. 115/1, 767 01 Kroměříž

formica®
SLOVENSKÁ 2685, 760 01 ZLÍN, ČO: 46982663
info@formicastudio.cz Tel.: 577 433 389

STAVBA	OPRAVA STŘEŠNÍHO PLÁŠTĚ DOMU KULTURY V KROMĚŘÍŽI
OBJEKT	SO 01 DŮM KULTURY
ČÁST	D.1.1 ARCHITEKTONICKO, STAVEBNÍ ŘEŠENÍ
OBSAH	ETAPA I STŘECHA – DEMONTÁŽ PRVKŮ

STUPEŇ PD	DPS
DATUM	ÚNOR 2024
FORMÁT	15 x A4
ZAK. ČÍSLO	2401
ZMĚNA Č.	0
MĚŘÍTKO	1:75
Č. VÝKRESU	D.1.1.05