

LEGENDA

- ŽELEZOBETONOVÉ STĚNY - ZTRACENÉ BEDNĚNÍ
- KERAMICKÉ ZDIVO P15 na M10
- SKLOPENÝ ŘEZ
- ŽELEZOBETONOVÁ KONSTRUKCE NAD

POUŽITÉ MATERIÁLY

BETON ČSN EN 206 + A1 a ČSN P 73 2404

BETON VĚNCŮ A DOBETONÁVEK: ZTRACENÉ BEDNĚNÍ
C25/30 XC1 - CI 0,40 - Dmax 22mm, S3

BETON SVISLÉ KONSTRUKCE: ZTRACENÉ BEDNĚNÍ
C25/30 XC1 - CI 0,40 - Dmax 22mm, S3

ZÁKLADY: C25/30 XC2 - CI 0,40 - Dmax 22mm, S3

VÝZTUŽ: B 500B

ZDIVO DLE ČSN EN 1996 a navazujících

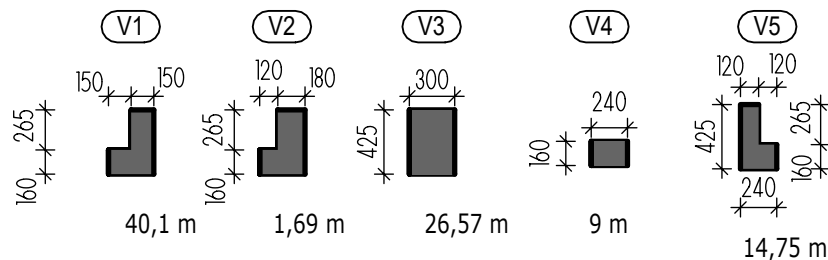
NOSNÉ ZDIVO: KERAMICKÉ TVAROVKY P15 na M10

Poznámky

DOKUMENTACE JE ZPRACOVÁNA VE STUPNI DOKUMENTACE PRO PROVEDENÍ STAVBY




- STROPNÍ KONSTRUKCE A SCHODIŠTĚ BUDOU REALIZOVÁNA DLE DÍLENSKÉ DOKUMENTACE DODAVATELE PREFY

- VEŠKERÉ NEOZNAČENÉ PŘEKLADY JSOU ŘEŠENÝ JAKO SYSTÉMOVÉ



PŘEKLADY		
OZNAČENÍ	ROZMĚRY	KS
P1	300/250/3300	2x
P2	300/250/1780	1x
P3	300/250/3050	3x
P4	300/250/2500	1x
P5	300/250/1800	1x
P6	300/250/3800	1x
P7	240/250/1500	1x
P8	240/250/1680	1x
P9	240/250/1780	1x

±0,000 = 189,850 m n. m. Souř.systém: JTSK Výškový systém: BpV

název projektu				Domov se zvláštním režimem Račín, Kroměříž	
stupeň DPS Dokumentace pro provedení stavby		místo stavby p.č., 5036 kat. území: Kroměříž [674834]			
stavebník  Město Kroměříž Velké náměstí 115/1 767 01 Kroměříž		generální architekt  ŘEZANINA & BARTOŇ, s.r.o. Jenikovice 111 503 46 Jenikovice			
autorizace		projektant části  MIKŠÍK projekce s.r.o. Mladých Běchovic 2, 190 11, Praha 9 Bc. A. Shapkina Ing. R. Mikšík			
část D.1.2		Stavebně konstrukční řešení			
výkres VÝKRES TVARU A SKLADBY 1.NP					
datum zhotovení 10/2023		měřítko 1:50		SO/IO SO.03	
datum revize -		číslo revize -		číslo výkresu D.1.2.04	
paré					

DÍLO JE CHRÁNĚNO AUTORSKÝM ZÁKONEM. JAKÉKOLIV ROZMNOŽOVÁNÍ ČI VYTVÁŘENÍ KOPÍÍ BEZ VĚDOMÍ AUTORA JE ZAKÁZÁNO