

LEGENDA PBS:

- REW 30 DP1

Označení požárního úseku
- Hranice požárního úseku
- △ REI 30DP1

Požadovaná požární odolnost vodorovné konstrukce
- EW 30 DP3-C

Požární uzávěr omezující šíření tepla se samozavíračem
- EI 30 DP3-C

Požární uzávěr bránící šíření tepla se samozavíračem
- REI 30 DP1

Požadovaná požární odolnost svislé konstrukce
- 24➡

Směr úniku (počet osob)
- HD19

Vnitřní hadicový systém (dimenze)
- △21A

Přenosný hasicí přístroj práškový
- 9


Počet osob v prostoru
- ☒

Zařízení autonomní detekce a signalizace
- ⊗

PŮ (prostor) vybavený nouzovým osvětlením
- Požární izolace VZT potrubí


**POZNÁMKA**  
- TATO DOKUMENTACE JE ZPRACOVÁNA VE STUPNI PRO STAVEBNÍ POVOLENÍ DLE VYHLÁŠKY 499/2006 Sb., A SVOU PODROBNOSTÍ TAK NEZAKLÁDÁ PŘEDPOKLAD K SAMOTNÉMU PROVEDENÍ STAVBY  
- V PŘÍPADĚ REALIZACE STAVBY PODLE TÉTO DOKUMENTACE PŘEBÍRÁ ZHOTOVITEL VEŠKEROU ZODPOVĚDNOST ZA VZNIKLÉ VADY, NEBOŽ NEMOHL OBJEKTIVNĚ ZNÁT VŠECHNY OKOLNOSTI VEDOUcí KE ZDARNÉMU PROVEDENÍ DÍLA  
- PROJEKTANT PROTO UPOZORŇUJE STAVEBNÍKA A ZHOTOVITELE NA NUTNOST ZPRACOVÁNÍ DOKUMENTACE PRO PROVEDENÍ STAVBY, KTERÁ ZPŘESNÍ ŘEŠENÍ NAVRŽENÉ V TOMTO PROJEKTOVÉM STUPNI

±0,000 = 189,850 m n. m.		Souř.systém: JTSK		Výškový systém: BpV	
název projektu		Domov se zvláštním režimem Račín, Kroměříž			
stupeň		DUR + DSP Dokumentace pro společné územní řízení a stavební povolení		místo stavby  p.č. 5036 kat. území: Kroměříž [674834]	
stavebník		generální architekt			
<div><div></div><div>MĚSTO KROMĚŘÍŽ</div></div> <div>Město Kroměříž Velké náměstí 115/1 767 01 Kroměříž</div>		<div><div></div><div>ŘEZANINA &amp; BARTOŇ, s.r.o. Jeníkovice 111 503 46 Jeníkovice</div></div>			
autorizace		projektant části			
		<div><div></div><div>Ing. Michal Netušil, Ph.D. ČKAIT 0012242 autorizovaný inženýr pro požární bezpečnost staveb, statiku a dynamiku staveb  Ing. Martin Dobeš</div></div>			
část		D.1.3 Požárně bezpečnostní řešení			
výkres		Půdorys 3.NP objektu SO.01			
datum zhotovení	měřítko	SO/IO	paré		
08/2023	1:100	SO.01			
datum revize	číslo revize	číslo výkresu			
-	-	4			

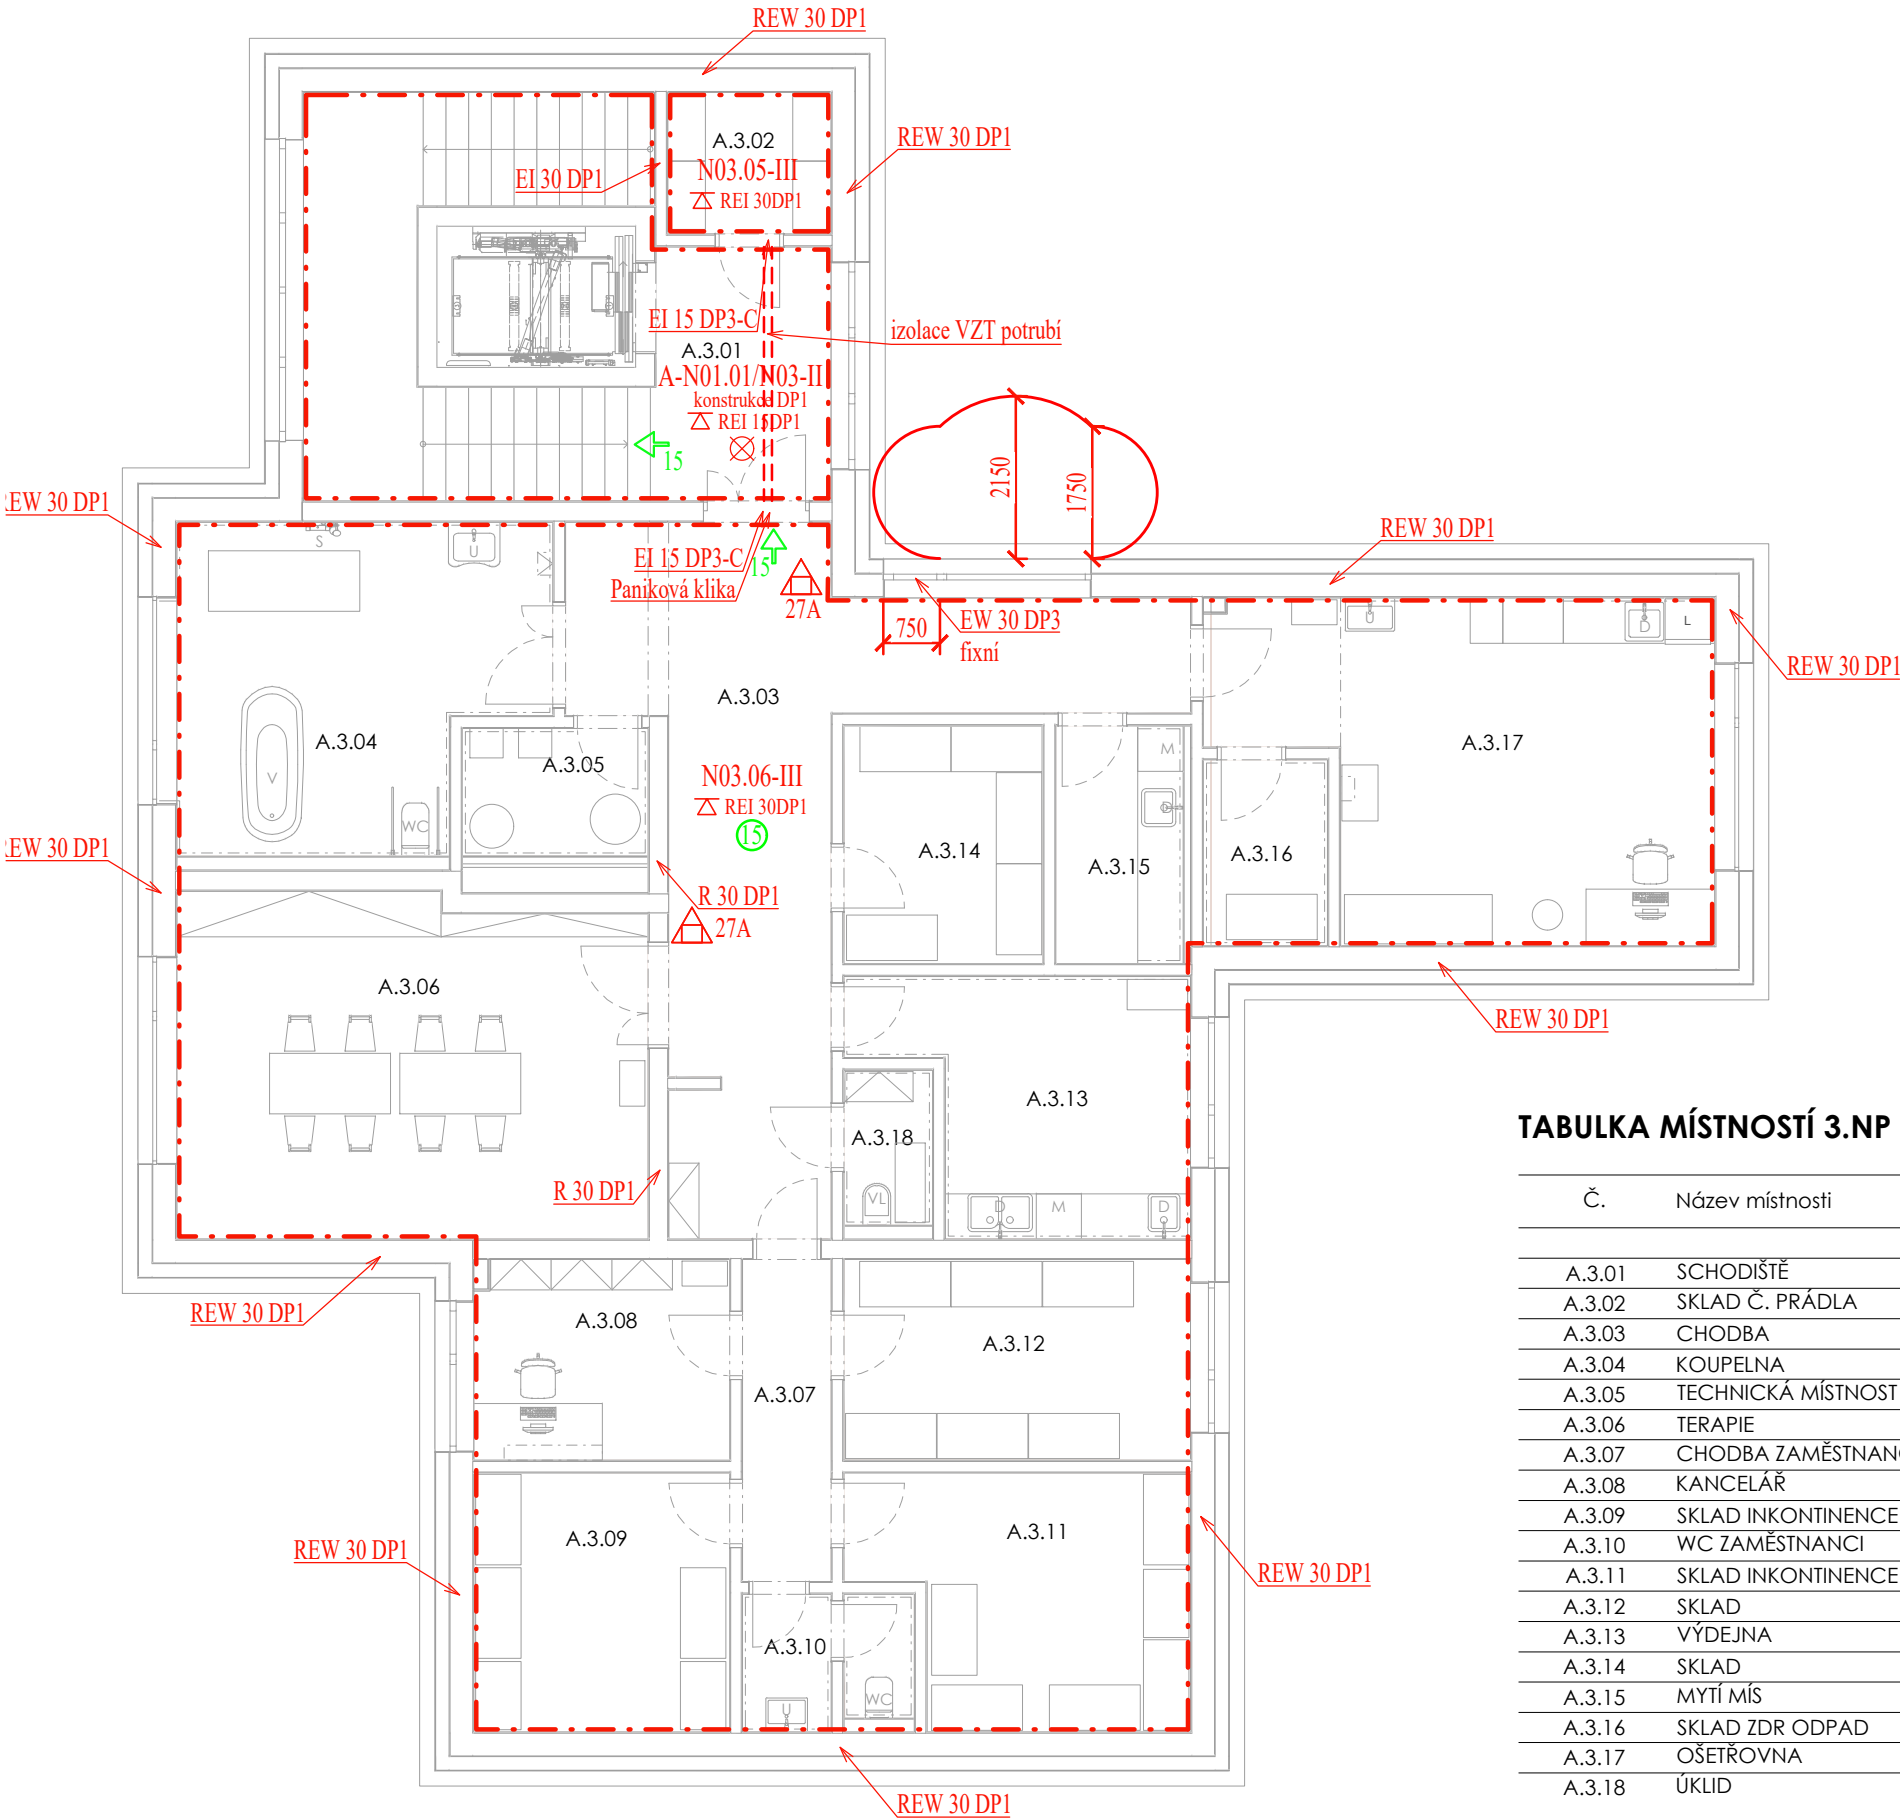

TABULKA MÍSTNOSTÍ 3.NP

Č.	Název místnosti	Plocha (m2)
A.3.01	SCHODIŠTĚ	33,10
A.3.02	SKLAD Č. PRÁDLA	4,04
A.3.03	CHODBA	31,08
A.3.04	KOUPELNA	19,39
A.3.05	TECHNICKÁ MÍSTNOST	4,14
A.3.06	TERAPIE	27,81
A.3.07	CHODBA ZAMĚSTNANCI	4,97
A.3.08	KANCELÁŘ	8,96
A.3.09	SKLAD INKONTINENCE 2	11,56
A.3.10	WC ZAMĚSTNANCI	3,78
A.3.11	SKLAD INKONTINENCE 1	13,48
A.3.12	SKLAD	12,13
A.3.13	VÝDEJNA	12,68
A.3.14	SKLAD	8,26
A.3.15	MYTÍ MÍS	5,59
A.3.16	SKLAD ZDR ODPAD	3,78
A.3.17	OŠETŘOVNA	26,09
A.3.18	ÚKLID	2,39

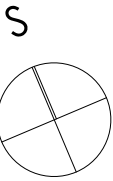

DÍLO JE CHRÁNĚNO AUTORSKÝM ZÁKONEM. JAKÉKOLIV ROZMNOŽOVÁNÍ ČI VYTVÁŘENÍ KOPÍI BEZ VĚDOMÍ AUTORA JE ZAKÁZÁNO