

LEGENDA PBS:

- N01.01-III

Označení požárního úseku
- Hranice požárního úseku
- △ REI 30DP1

Požadovaná požární odolnost vodorovné konstrukce
- EW 30 DP3-C

Požární uzávěr omezující šíření tepla se samozavíračem
- EI 30 DP3-C

Požární uzávěr bránící šíření tepla se samozavíračem
- REI 30 DP1

Požadovaná požární odolnost svislé konstrukce
- 24→

Směr úniku (počet osob)
- H_{D19}

Vnitřní hadicový systém (dimenze)
- △^{21A}

Přenosný hasicí přístroj práškový
- 9

Počet osob v prostoru
- ☒

Zařízení autonomní detekce a signalizace
- ☒

PÚ (prostor) vybavený nouzovým osvětlením
- ☒


Požární klapka

POZNÁMKA
- TATO DOKUMENTACE JE ZPRACOVÁNA VE STUPNI PRO STAVEBNÍ POVOLENÍ DLE VYHLÁŠKY 499/2006 Sb., A SVOU PODROBNOSTÍ TAK NEZAKLÁDÁ PŘEDPOKLAD K SAMOTNÉMU PROVEDENÍ STAVBY
- V PŘÍPADĚ REALIZACE STAVBY PODLE TÉTO DOKUMENTACE PŘEBÍRÁ ZHOTOVITEL VEŠKEROU ZODPOVĚDNOST ZA VZNIKLÉ VADY, NEBOŽ NEMOHL OBJEKTIVNĚ ZNÁT VŠECHNY OKOLNOSTI VEDOUČÍ KE ZDÁRNÉMU PROVEDENÍ DÍLA
- PROJEKTANT PROTO UPOZORŇUJE STAVEBNÍKA A ZHOTOVITELE NA NUTNOST ZPRACOVÁNÍ DOKUMENTACE PRO PROVEDENÍ STAVBY, KTERÁ ZPŘESNÍ ŘEŠENÍ NAVRŽENÉ V TOMTO PROJEKTOVÉM STUPNI

±0,000 = 189,850 m n. m. Souř.systém: JTSK Výškový systém: BpV

název projektu				Domov se zvláštním režimem Račín, Kroměříž			
stupeň		DUR + DSP Dokumentace pro společné územní řízení a stavební povolení		místo stavby		p.č. 5036, 3129/3 kat. území: Kroměříž [674834]	
stavebník				generální architekt			
 MĚSTO KROMĚŘÍŽ Město Kroměříž Velké náměstí 115/1 767 01 Kroměříž				 ŘEZANINA & BARTOŇ, s.r.o. Jenikovice 111 503 46 Jenikovice			
autorizace				projektant části			
				 Ing. Michal Netušil, Ph.D. ČKAIT 0012242 autorizovaný inženýr pro požární bezpečnost staveb, statiku a dynamiku staveb Ing. Martin Dobeš			
část							
D.1.3				Požárně bezpečnostní řešení			
výkres							
Půdorys 2.NP objektu SO.01							
datum zhotovení		měřítko		SO/IO		paré	
08/2023		1:100		SO.01			
datum revize		číslo revize		číslo výkresu			
-		-		3			

DÍLO JE CHRÁNĚNO AUTORSKÝM ZÁKONEM. JAKÉKOLIV ROZMNOŽOVÁNÍ ČI VYTVÁŘENÍ KOPÍÍ BEZ VĚDOMÍ AUTORA JE ZAKÁZANO

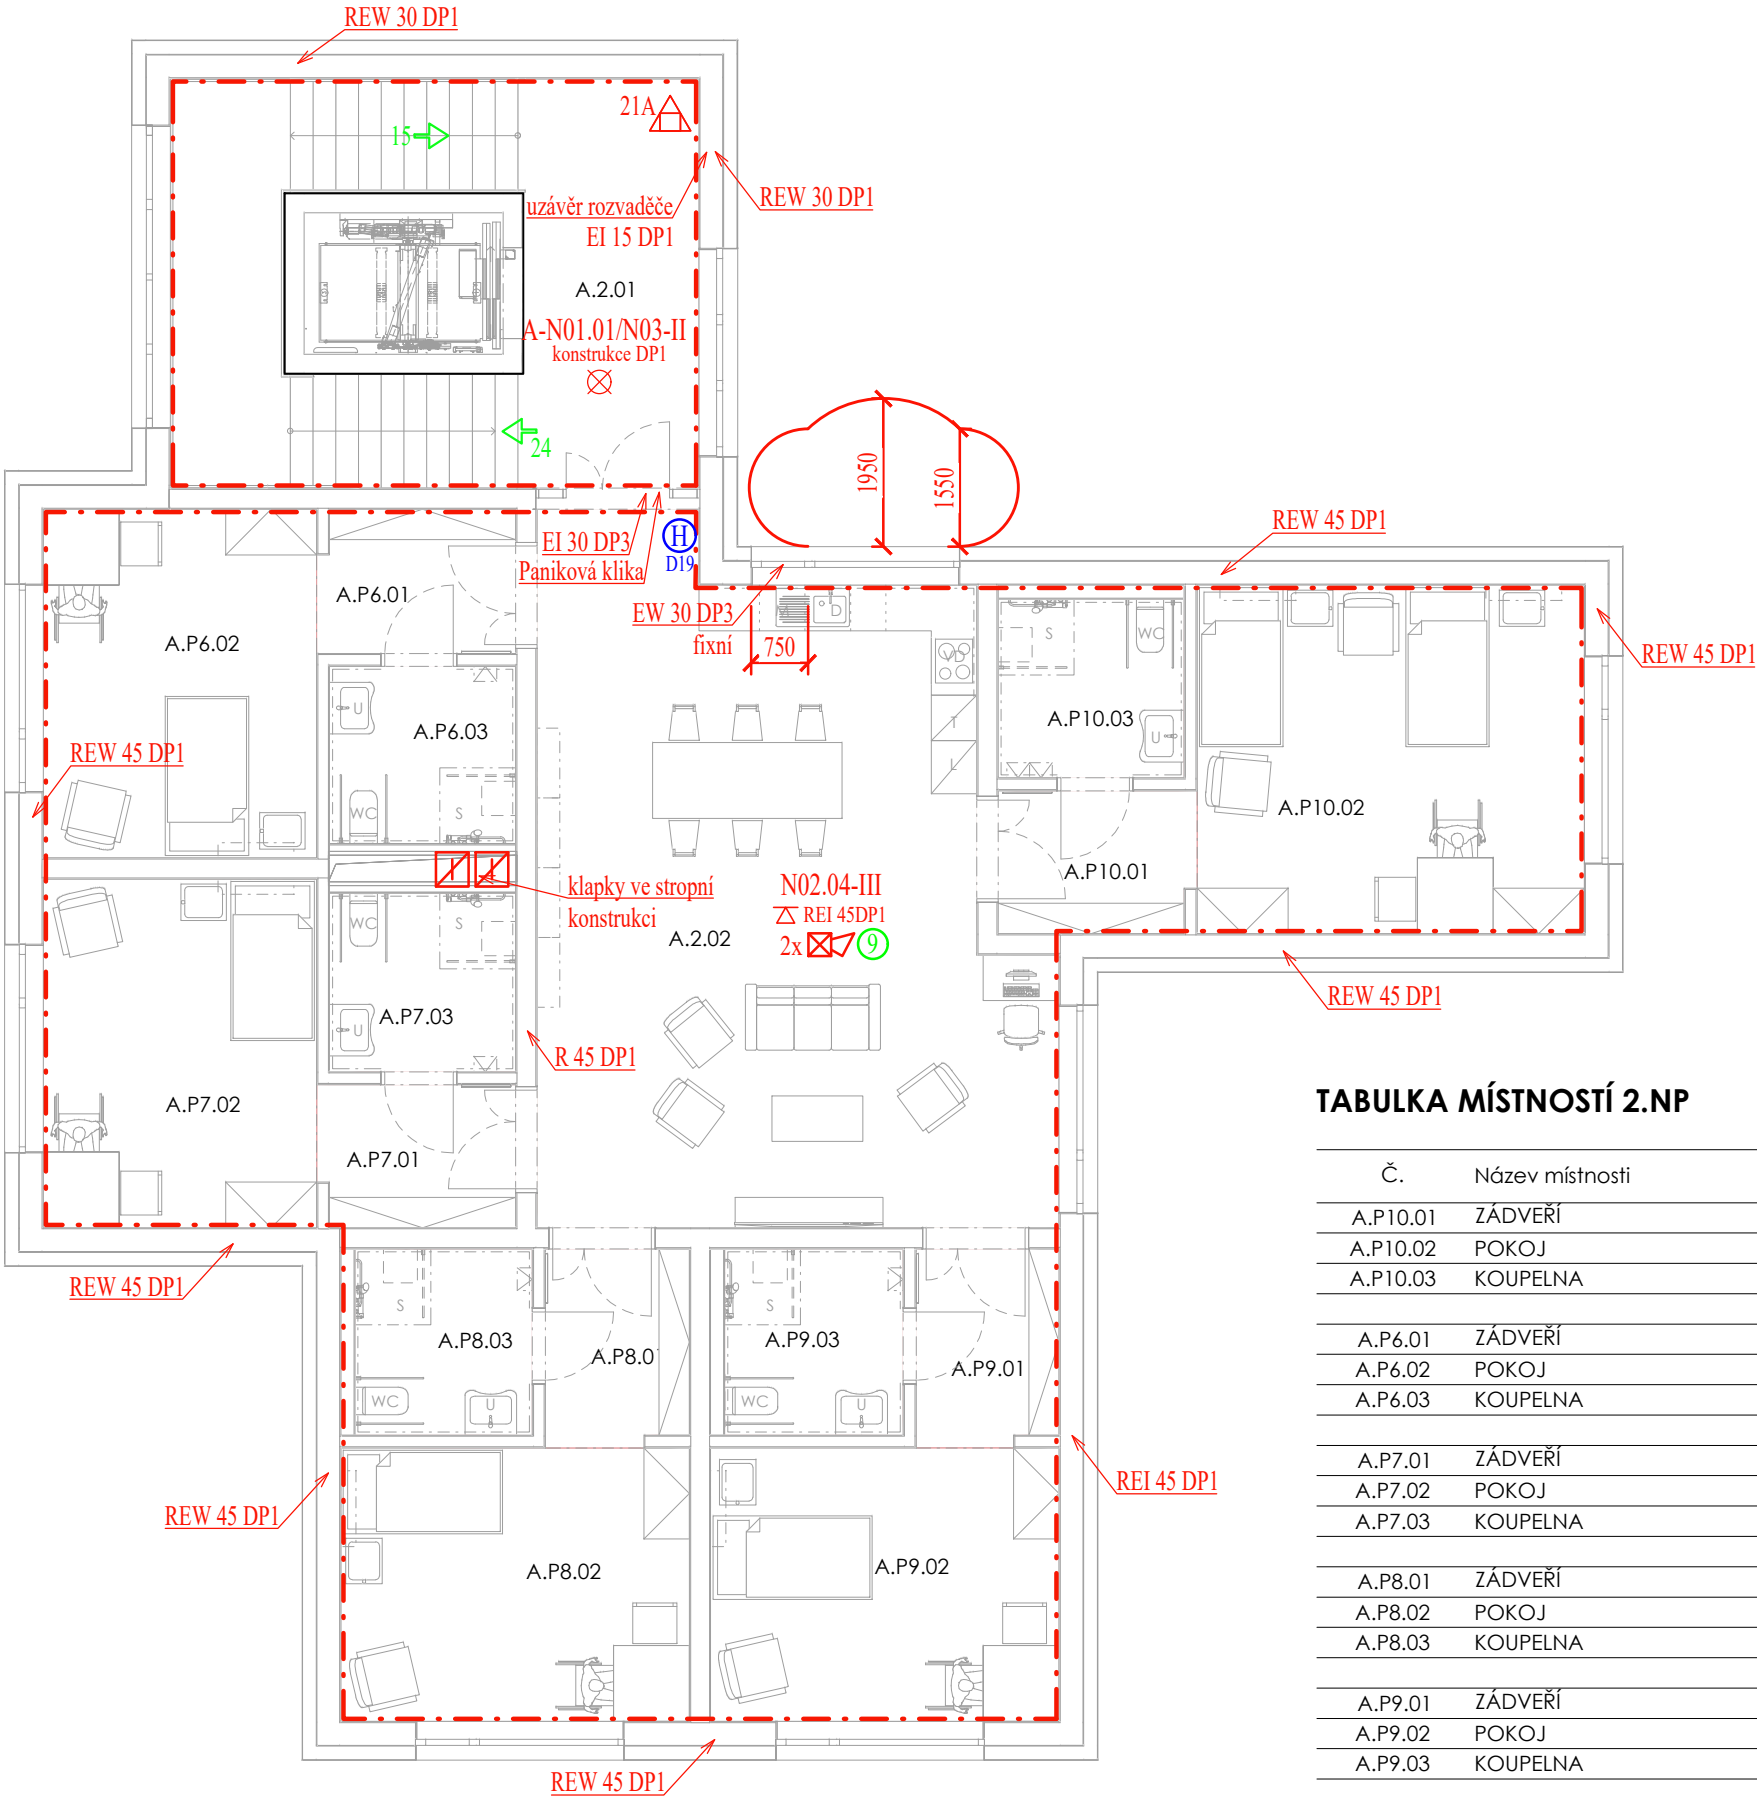

TABULKA MÍSTNOSTÍ 2.NP

Č.	Název místnosti	Plocha (m2)
A.P10.01	ZÁDVEŘÍ	4,85
A.P10.02	POKOJ	23,46
A.P10.03	KOUPELNA	5,78
		34,09 m²
A.P6.01	ZÁDVEŘÍ	4,89
A.P6.02	POKOJ	16,63
A.P6.03	KOUPELNA	5,74
		27,27 m²
A.P7.01	ZÁDVEŘÍ	4,84
A.P7.02	POKOJ	16,56
A.P7.03	KOUPELNA	5,78
		27,19 m²
A.P8.01	ZÁDVEŘÍ	4,89
A.P8.02	POKOJ	16,74
A.P8.03	KOUPELNA	5,74
		27,38 m²
A.P9.01	ZÁDVEŘÍ	4,85
A.P9.02	POKOJ	16,77
A.P9.03	KOUPELNA	5,78
		27,40 m²
A.2.01	SCHODIŠTĚ	37,98
A.2.02	OBÝVACÍ POKOJ	56,65
		94,63 m²
		237,94 m²

S

