PODÉLNÝ ŘEZ:

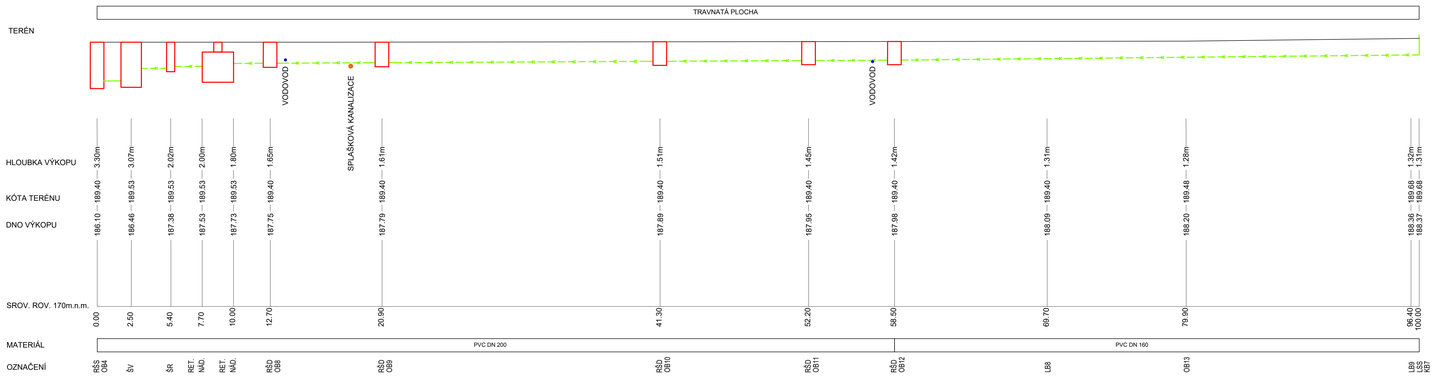

PODÉLNÝ ŘEZ:

PODÉLNÝ ŘEZ:

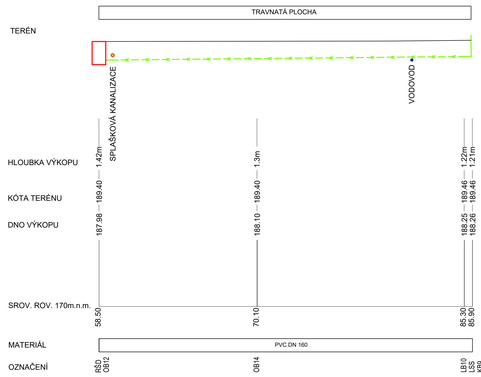

PODÉLNÝ ŘEZ:

PODÉLNÝ ŘEZ:

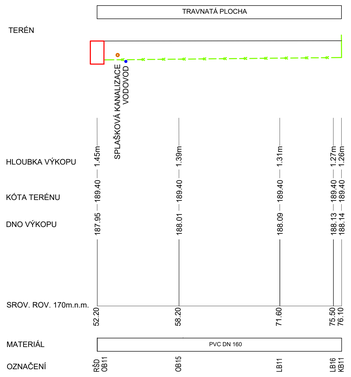

PODÉLNÝ ŘEZ:

PODÉLNÝ ŘEZ:

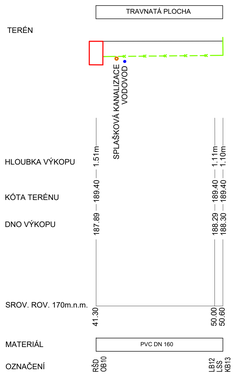

PODÉLNÝ ŘEZ:

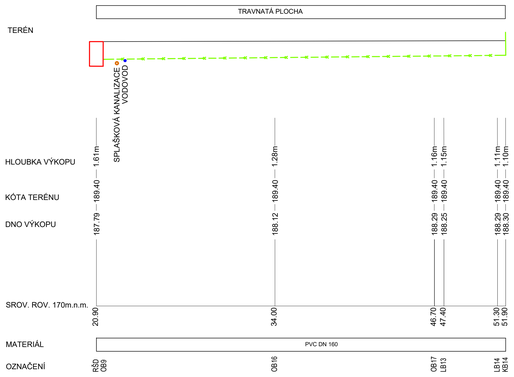

PODÉLNÝ ŘEZ:

PODÉLNÝ ŘEZ:

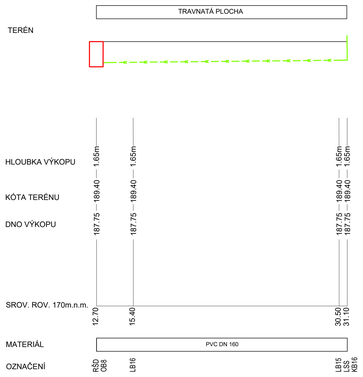

PODÉLNÝ ŘEZ:

VEŠKERÉ IS JSOU ZAKRESLENY INFORMATIVNĚ, HLOUBKY ULOŽENÍ DLE ČSN 736005. PŘED ZAHÁJENÍM VÝKOPŮ MUSÍ STAVEBNÍK POŽÁDAT SPRÁVCE JEDNOTLIVÝCH SÍTÍ O VYTÝČENÍ JEDNOTLIVÝCH TRAS KABELŮ A VEDENÍ A URČENÍ JEJICH HLOUBEK ULOŽENÍ. PŘI KŘÍŽENÍ NUTNO DODRŽET ČSN 73 6005.

1:1000 +189.850 m. n. m.	Soul systém, JTSK	Výškový systém, Bpv	
název projektu	**Domov se zvláštním režimem Račín, Kroměříž**		
stupeň	DPS	místo stavby	
Dokumentace pro provedení stavby		p.č. 3034, 3129/3 kat. území Kroměříž [614634]	
stavebník		generální architekt	
Město Kroměříž Velké náměstí 115/1 767 01 Kroměříž		ŘEZANINA & BARTŮŇ, s.r.o. Jeníkovice 111 503 46 Jeníkovice	
autorizace		projektant části	
		PROSAN a.s. Hlinsko 535 K Vápence 2748, 530 02 Pardubice email: Ondrej.Zikan@prosan.cz tel: 606 [illegible] www.prosan.cz Ondřej Zikán ČKAIT 0602284 v oboru vytápění a vodohospodářská technika	
část			
IO.03 Vodovodní přípojka a areálové vedení IO.04 Jednotná kanalizační přípojka a areálové vedení IO.05 Dešťová kanalizační přípojka a areálové vedení			
výkres	**PODÉLNÉ ŘEZY DEŠŤOVÉ KANALIZACE**		
datum zhotovení **10/2023**	měřítko 1:150	formát A3/A0 IO.03.04.05	paré
datum revize -	číslo revize -	číslo výkresu IO.03.04.05.05	

DELO JE CHRÁNĚNO AUTORSKÝM ZÁKONEM. JAKÉKOLIV ROZMNOŽOVÁNÍ A ZVEŘEJŇOVÁNÍ BEZ SOUHLASU AUTORA JE ZAKÁZÁNO