MODELOVÉ SCHÉMA ZAPOJENÍ ZDROJE TEPLA:

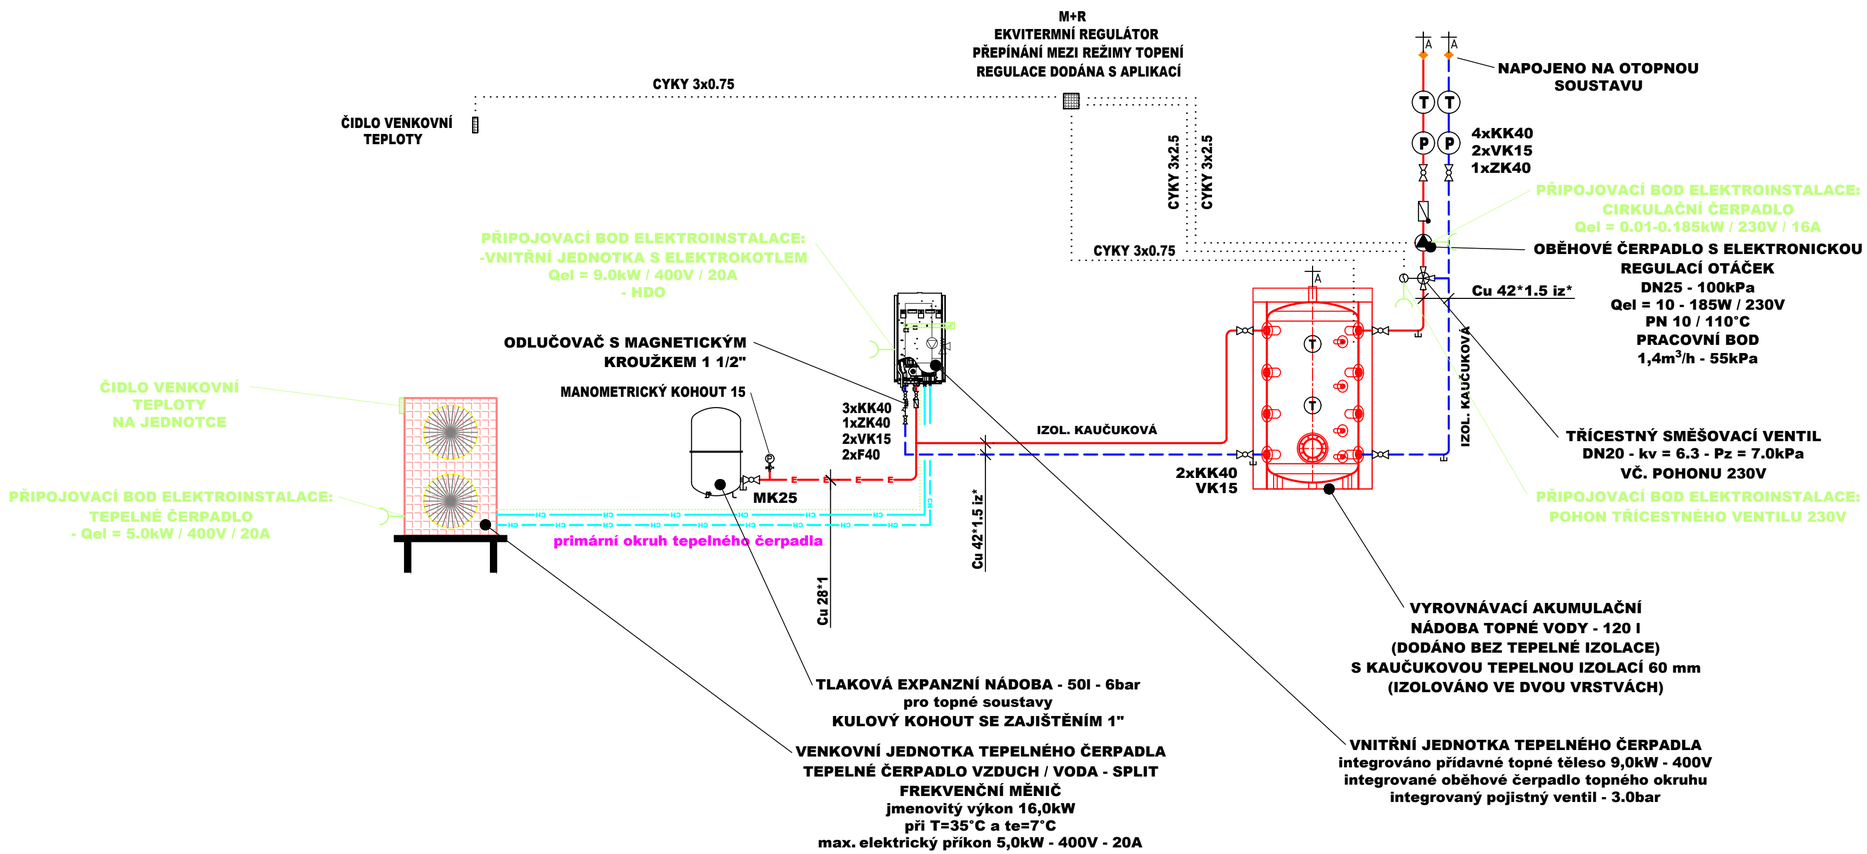

POZNÁMKA:

- *VV - VYVAŽOVACÍ VENTIL UZAVÍRACÍ S PŘEDNASTAVENÍM MĚŘÍCÍ VSUVKY PRO MĚŘENÍ TLAKU, PRŮTOKU A TEPLOTY BEZ VYPOUŠTĚNÍM PN 20 / 120 °C - TĚLESO VENTILU AMETAL*
- *MK - KULOVÝ KOHOUT SE ZAJIŠTĚNÍM A VYPOUŠTĚNÍM PRO EXPANZNÍ NÁDOBY*
- *KK - KULOVÝ KOHOUT PŘÍMÝ PLNOPRŮTOKOVÝ ZÁVITOVÝ PN 42 / 185 °C - NIKLOVANÝ S PÁČKOU*
- *F - FILTR PŘÍMÝ ZÁVITOVÝ PN 16 / 130 °C - NIKLOVANÝ*
- *ZK - VENTIL ZÁVITOVÝ ZPĚTNÝ PŘÍMÝ PN 16 / 110 °C - NIKLOVANÝ*
- *AOV - ODVZDUŠŇOVACÍ VENTIL ZÁVITOVÝ AUTOMATICKÝ PN 14 / 120 °C - NIKLOVANÝ*
- *VK - KOHOUT PLNÍCÍ A VYPOUŠTĚCÍ ZÁVITOVÝ PN 10 / 110 °C - NIKLOVANÝ*

LEGENDA:

ZNAČKA	POPIS	TYP
	POTRUBÍ TOPNÉ VODY - přívod	potrubí z mědi
	POTRUBÍ TOPNÉ VODY - zpátečka	potrubí z mědi

SYSTÉM VYTÁPĚNÍ:
- TEPLOVODNÍ, DVOUTRUBKOVÝ S NUCENÝM OBĚHEM TOPNÉ VODY POMOCÍ OBĚHOVÉHO ČERPADLA
- TEPLOTNÍ SPÁD 45°C / 35°C - PŘI VÝPOČTOVÝCH PARAMETRECH Te=-12°C
- NÍZKOTEPLOTNÍ OTOPNÁ PLOCHA - DESKOVÁ TĚLESA, KOUPELNOVÁ TĚLESA

POZNÁMKA:
iz - POTRUBÍ TOPNÉ VODY JE OPATŘENO TEPELNOU NÁVLEKOVOU IZOLACÍ Z PĚNĚNÉHO POLYETHYLENU DLE ZÁSAD UVEDENÝCH VE VYHLÁŠCE MPO 193/2007
POTRUBÍ SOLÁRNÍHO OKRUHU JE OPATŘENO KAUČUKOVU IZOLACÍ
iz* - IZOLACE TEPELNÁ KAUČUKOVÁ

±0,000 =189,850 m n. m. Souř.systém: JTSK Výškový systém: BpV

název projektu	Domov se zvláštním režimem Račín, Kroměříž
stupeň: DPS, Dokumentace pro provedení stavby	místo stavby: p.č. 5036, 3129/3, kat. území: Kroměříž [674834]
stavebník: Město Kroměříž, Velké náměstí 115/1, 767 01 Kroměříž	generální architekt: ŘEZANINA & BARTOŇ, s.r.o., Jenikovice 111, 503 46 Jenikovice
autorizace	projektant části: PRODIN a.s., středisko TZB, K Vápence 2745, 530 02 Pardubice, email: Ondrej.Zikan@prodin.cz, tel.: 608816937, www.prodin.cz; Ondřej Zikán, ČKAIT 0602384, v oboru vytápění a vzduchotechnika
část	D.1.4.b VYTÁPĚNÍ
výkres	SCHÉMA ZAPOJENÍ ZDROJE
datum zhotovení: 10/2023	měřítko: -
SO/IO: SO.03	paré
datum revize: -	číslo revize: -
číslo výkresu: D.1.4.b.06	

DÍLO JE CHRÁNĚNO AUTORSKÝM ZÁKONEM. JAKÉKOLIV ROZMNOŽOVÁNÍ Č VYTVÁŘENÍ KOPIÍ BEZ VĚDOMÍ AUTORA JE ZAKÁZÁNO