



ZAŘIZOVACÍ PŘEDMĚTY (DLE ČSN 73 4108)

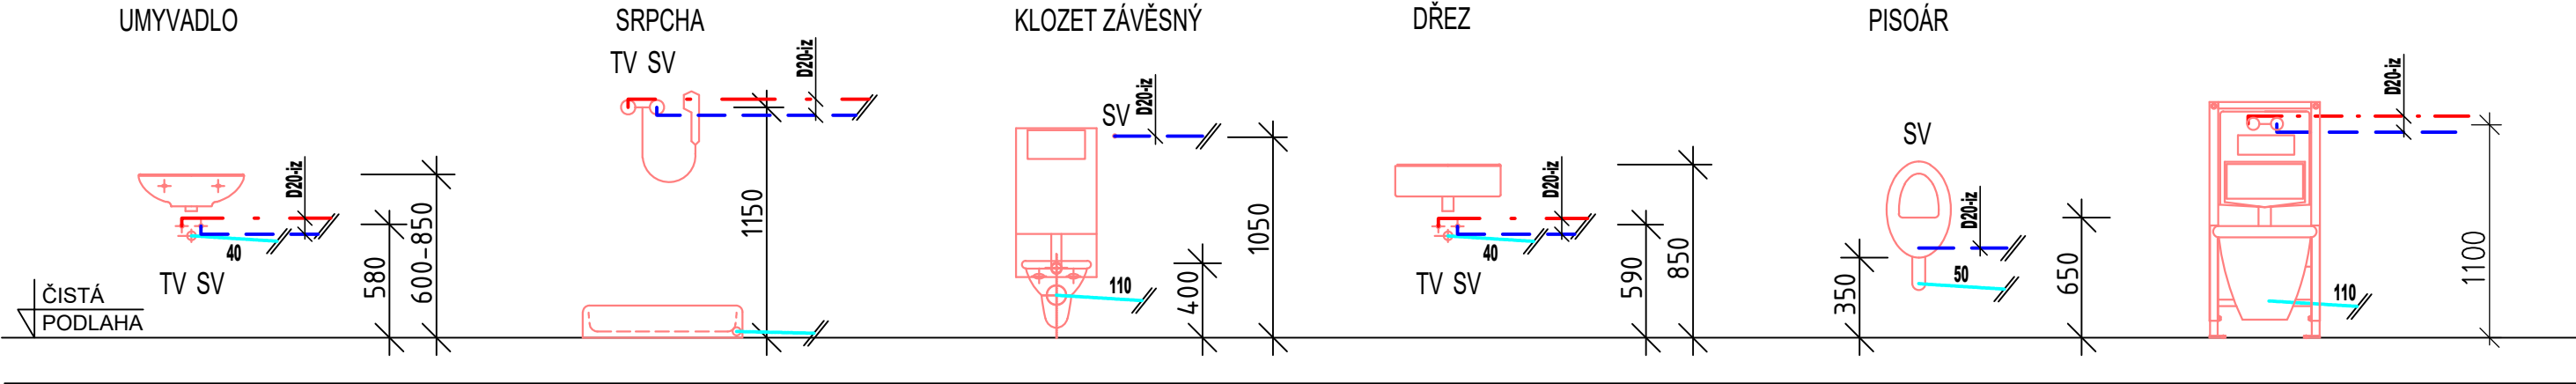

INVALIDNÍ ZAŘIZOVACÍ PŘEDMĚTY BUDOU SPLŇOVAT VYHLÁŠKU 398/2009

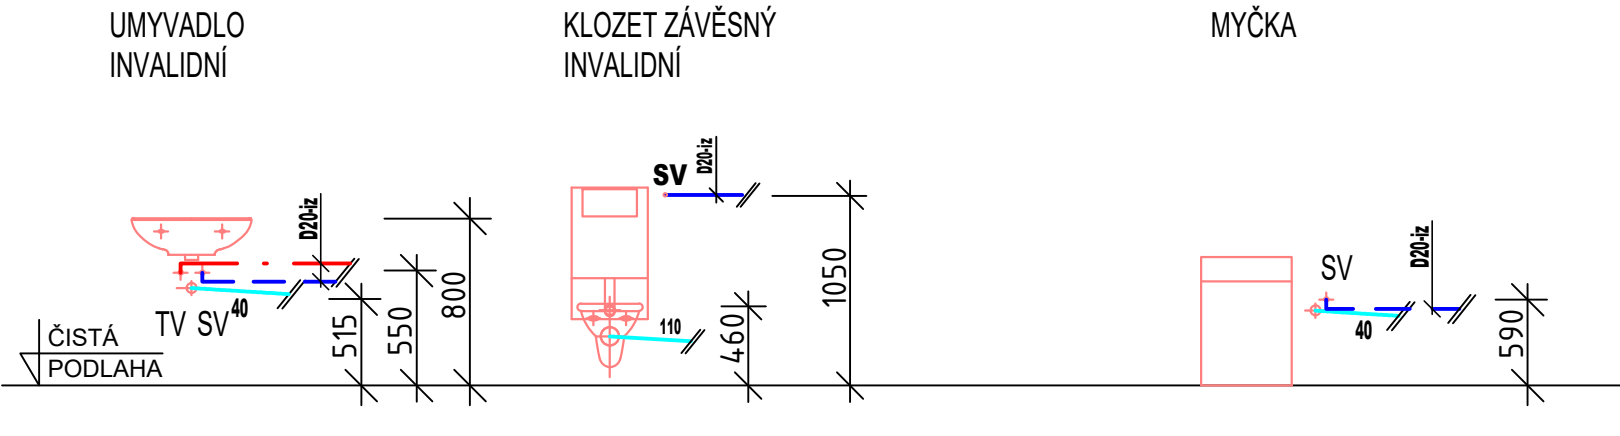


POZNÁMKA:

ZAŘIZOVACÍ PŘEDMĚTY BUDOU UPŘESNĚNY INVESTOREM BĚHEM VÝSTAVBY A BUDOU KONZULTOVÁNY S DODAVATELEM STAVBY, PŘÍPADNĚ BUDOU PROVEDENY DLE PROJEKTOVÉ DOKUMENTACE A NÁVRHU INTERIÉRU A DLE KNIHY VÝROBKŮ INTERIÉRU. VEŠKERÉ ZAŘIZOVACÍ PŘEDMĚTY BUDOU NAPOJENY PŘES ZÁPACHOVÉ UZÁVĚRY DLE ZVYKLOSTI DODAVATELE ZAŘIZOVACÍCH PŘEDMĚTŮ.

- NAVRŽENÉ POTRUBÍ STUDENÉ VODY
- NAVRŽENÉ POTRUBÍ TEPLÉ VODY
- NAVRŽENÉ POTRUBÍ KANALIZACE

SCHEMA ZAPOJENÍ POŽÁRNÍHO HYDRANTU

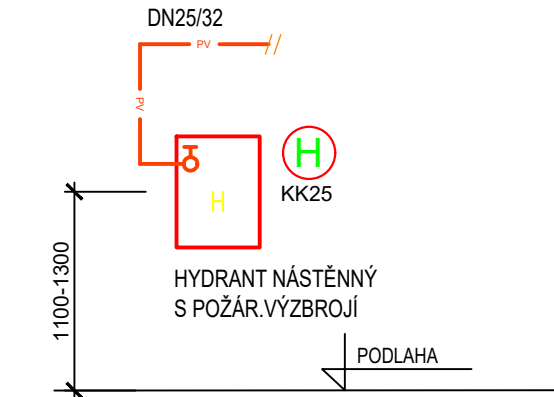

KK KULOVÝ KOHOUT  
H HYDRANT D 25 S TVAROVÉ STÁLÓU HADICI 30 m  
MIN. PŘETLAK NA HYDRANTU = 0,2 MPa  
MIN. PRŮTOK POŽÁRNÍ VODY = 0,3 l/s  
POŽÁRNÍ POTRUBÍ BUDE OCELOVÉ BEZEŠVÉ SVAŘOVANÉ - DLE ČSN 42 5710

název projektu		Souř. systém: JTSK		Výškový systém: BpV	
D.1.4.g ZDRAVOTNÉ TECHNICKÉ INSTALACE		režim Račín, Kroměříž		režim Račín, Kroměříž	
stavby		DPS Dokumentace pro provedení stavby		místo stavby	
Město Kroměříž		Město Kroměříž		ŘEZANINA & BARTOŠ, s.r.o.	
autorizace		projektant části		část	
PROJIN a.s.		PROJIN a.s.		D.1.4.g ZDRAVOTNÉ TECHNICKÉ INSTALACE	
datum zhotovení		mřítko		SO.03	
datum revize		číslo revize		číslo výkresu	
10/2023		1:50		D.1.4.g.08	