



INVALIDNÍ ZAŘIZOVACÍ PŘEDMĚTY BUDOU SPLŇOVAT VYHLÁŠKU 398/2009

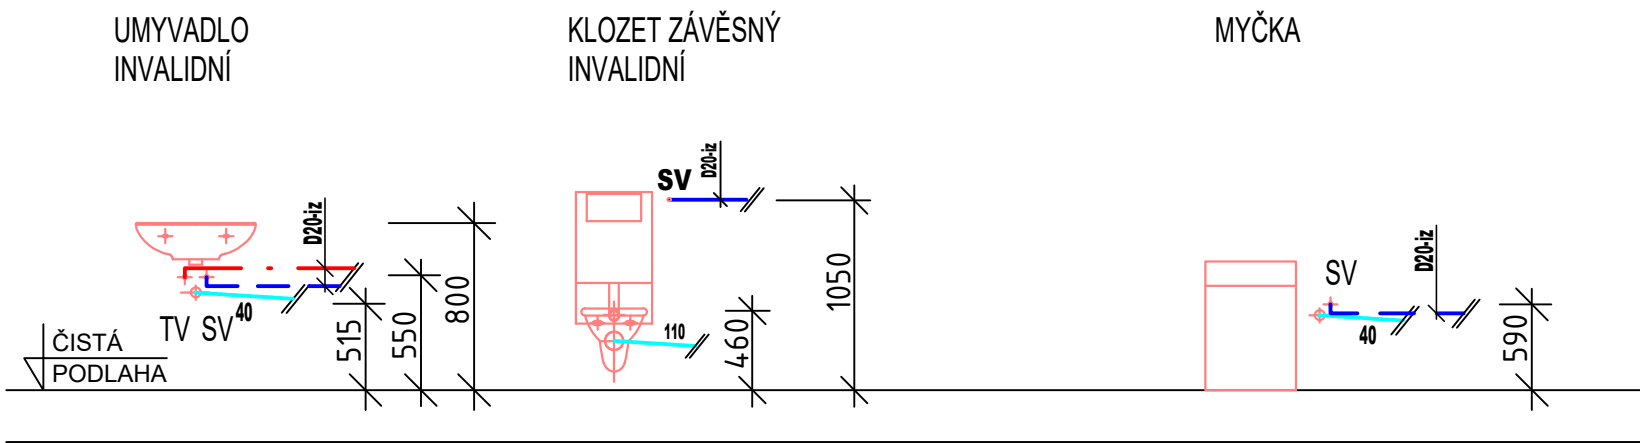

POZNÁMKA:
ZAŘIZOVACÍ PŘEDMĚTY BUDOU UPŘESNĚNY INVESTOREM BĚHEM VÝSTAVBY A BUDOU KONZULTOVÁNY S DODAVATELEM STAVBY, PŘÍPADNĚ BUDOU PROVEDENY DLE PROJEKTOVÉ DOKUMENTACE A NÁVRHU INTERIÉRU A DLE KNIHY VÝROBKŮ INTERIÉRU. VEŠKERÉ ZAŘIZOVACÍ PŘEDMĚTY BUDOU NAPOJENY PŘES ZÁPACHOVÉ UZÁVĚRY DLE ZVYKLOSTI DODAVATELE ZAŘIZOVACÍCH PŘEDMĚTŮ.

- NAVŘZENÉ POTRUBÍ STUDENÉ VODY
- NAVŘZENÉ POTRUBÍ TEPLÉ VODY
- NAVŘZENÉ POTRUBÍ KANALIZACE

SCHÉMA ZAPOJENÍ POŽÁRNÍHO HYDRANTU

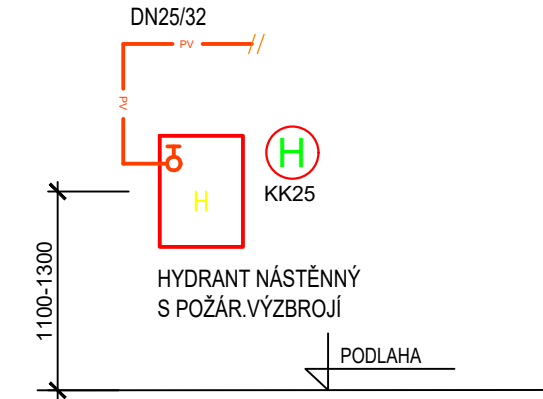

KK KULOVÝ KOHOUT
H HYDRANT D 25 S TVAROVÉ STÁLLOU HADICI 30 m
MIN. PŘETLAK NA HYDRANTU = 0,2 MPa
MIN. PRŮTOK POŽÁRNÍ VODY = 0,3 l/s
POŽÁRNÍ POTRUBÍ BUDE OCELOVÉ BEZEŠVÉ SVAŘOVANÉ - DLE ČSN 42 5710

±0.000 = 189 850 m n. m.		Souř. systém: JTSK		Výškový systém: B			
název projektu							
Domov se zvláštním režimem Račín, Kroměříž							
stupeň	DPS		místo stavby				
Dokumentace pro provedení stavby			p.č. 5034, 3129/3 kat. území: Kroměříž [674834]				
stavebník	generální architekt						
 MĚSTO KROMĚŘÍŽ		ŘEZANINA & BARTOŇ, s.r.o.					
Město Kroměříž Velké náměstí 115/1 767 01 Kroměříž		Jeníkovic 111 503 46 Jeníkovic					
autorizace	projektant části						
		PRODIN a.s. středisko T28 K Vápence 2745, 530 02 Pardubice email: Ondrej.Zikan@prodin.cz tel.: 60816937 www.prodin.cz					
		Ondřej Zikán ČKAIT 0802384 v oboru vytápění a vzduchotechnika					
část	D.1.4.g ZDRAVOTNĚ TECHNICKÉ INSTALACE						
výkres	SVISLÉ ŘEZY SPLAŠKOVÉ KANALIZACE						
datum zhotovení	mřítko	SO/10	paré				
10/2023	1:50	SO.03					
datum revize	číslo revize	číslo výkresu					
		D.1.4.g.07					