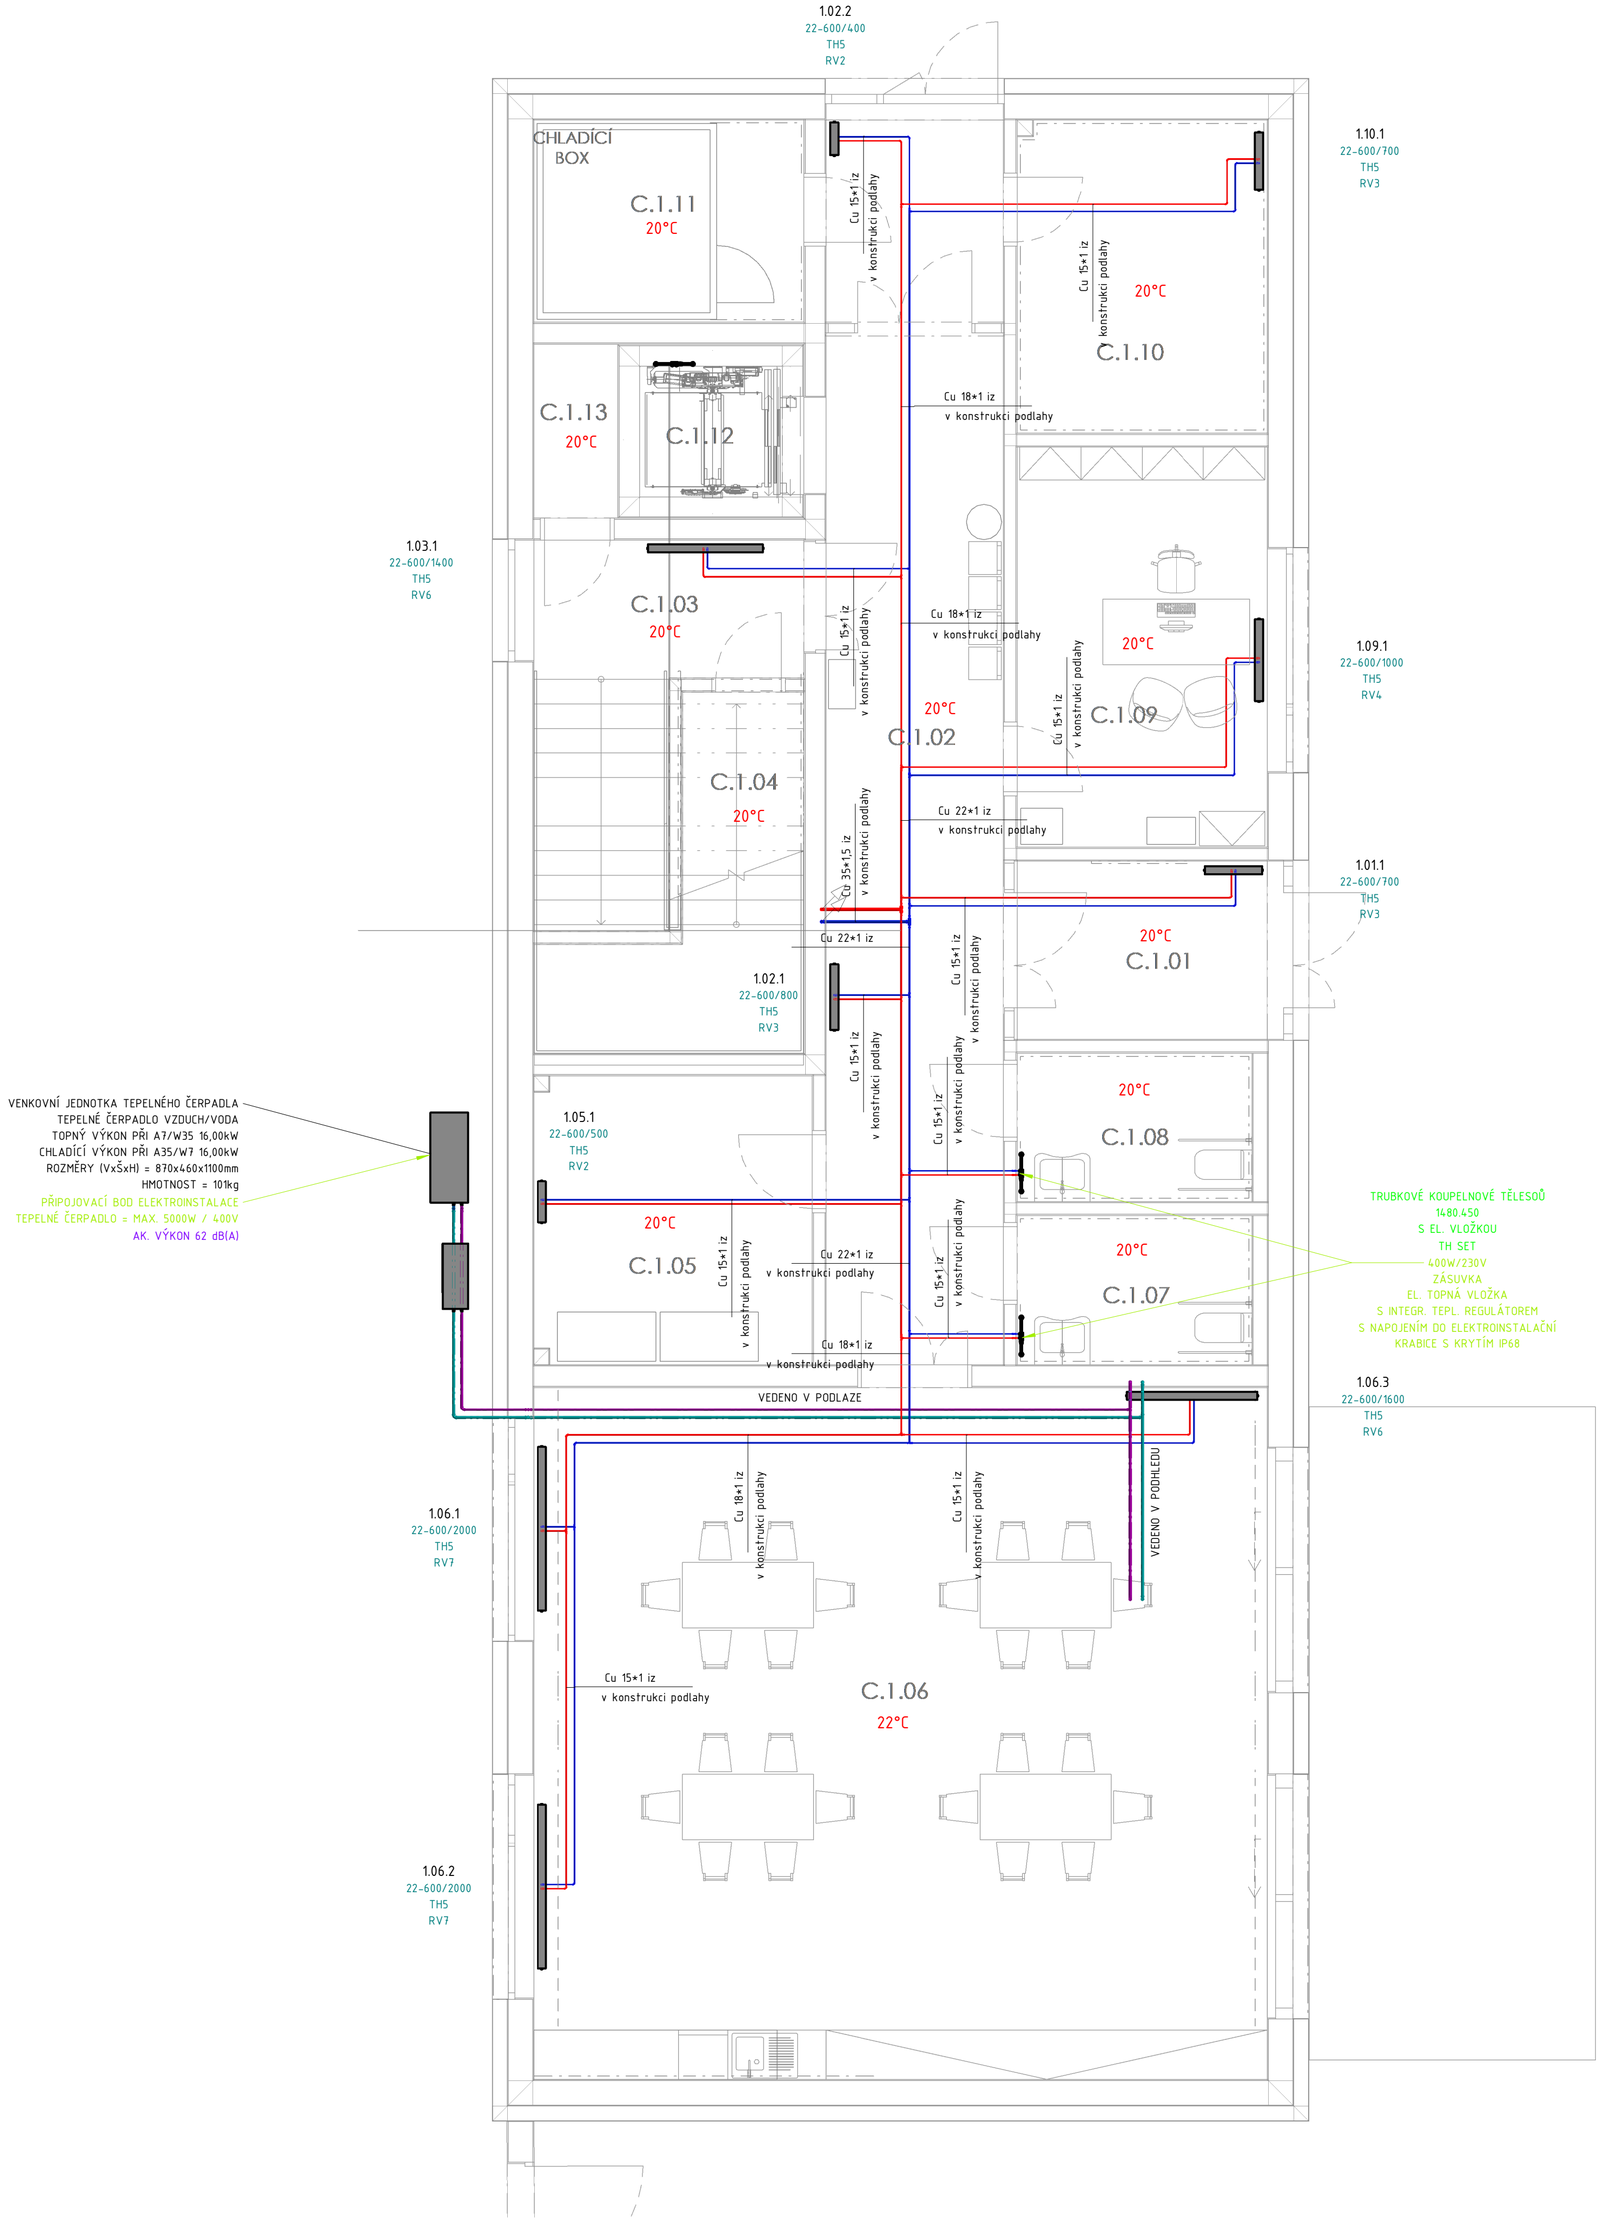

LEGENDA:

ZNAČKA	POPIS	TYP
	POTRUBÍ TOPNÉ VODY - otopná tělesa - přívod	potrubí z mědi - lisovaný spoj
	POTRUBÍ TOPNÉ VODY - otopná tělesa - vrat	potrubí z mědi - lisovaný spoj
	TEPELNÁ IZOLACE POTRUBÍ	návleková z pěněného polyethylenu
	TEPELNÁ IZOLACE POTRUBÍ	pouzdro z minerální plsti - povrch ALS
OT1	STOUPACÍ POTRUBÍ - topná voda	potrubí z mědi - lisovaný spoj

SYSTÉM VYTÁPĚNÍ:
- TEPLOVODNÍ, DVOUTRUBKOVÝ S NUCENÝM OBĚHEM TOPNÉ VODY POMOCÍ OBĚHOVÉHO ČERPADLA.
- TEPLOTNÍ SPÁD 45°C / 35°C - PŘI VÝPOČTOVÝCH PARAMETRECH Te=-12°C
- TEPLOVODNÍ OTOPNÁ PLOCHA - OTOPNÁ TĚLESA

POZNÁMKA:
iz - POTRUBÍ TOPNÉ VODY JE OPATŘENO TEPELNOU NÁVLEKOVOU IZOLACÍ Z PĚNĚNÉHO POLYETHYLENU PŘÍPADNĚ POTRUBNÍM POUZDREM S POVRCHOVOU ÚPRAVOU HLINÍKOVOU FÓLIÍ DLE ZÁSAD UVEDENÝCH VE VYHLÁŠCE MPO 193/2007
- STÁVAJÍCÍ RADIÁTORY ÚSTŘEDNÍHO VYTÁPĚNÍ BUDOU ODSTRANĚNY

LEGENDA OTOPNÉ PLOCHY:

ZNAČKA	POPIS
	OCELOVÉ DESKOVÉ TĚLESO SE SPODNÍM STŘEDOVÝM PŘÍPOJENÍM, ZABUDOVANÝM VNITŘNÍM PROPOJOVACÍM ROZVODEM, VENTILOVOU VLOŽKOU, PROFILOVANOU ČELNÍ PLOCHOU
	TRUBKOVÉ KOUPELNOVÉ TĚLESO SE STŘEDOVÝM PŘÍPOJENÍM
22-060120-60	TYP PROVEDENÍ - VÝŠKA V cm DÉLKA V cm - MODEL
TH RV	TERMOSTATICKÁ HLAVICE PŘIPOJOVACÍ ŠROUBENÍ ROHOVÉ
TH SET	TERMOSTATICKÁ HLAVICE TERMOSTATICKÝ VENTIL DVOUBODOVÝ S REGULAČNÍM ŠROUBENÍM A VYPOUŠTĚNÍM

VZOROVÉ NAPOJENÍ OTOPNÉHO TĚLESA VK:

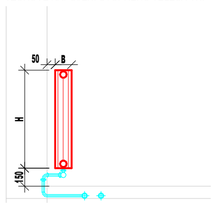

VZOROVÉ NAPOJENÍ KOUPELNOVÉHO OTOPNÉHO TĚLESA:

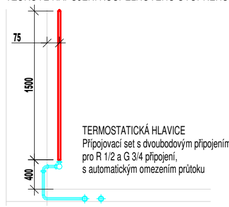

TERMOSTATICKÁ HLAVICE
Připojovací set s dvoubodovým připojením,
pro R 1/2 a G 3/4 připojení,
s automatickým omezením průtoku

±0,000 =189,850 m n. m. Souř.systém: JTSK Výškový systém: BpV

název projektu
Domov se zvláštním režimem Račín, Kroměříž

stupeň
DPS
Dokumentace pro provedení stavby

místo stavby
p.č. 5036, 3129/3
kat. území: Kroměříž [674834]

stavebník
MĚSTO KROMĚŘÍŽ
Město Kroměříž
Velké náměstí 115/1
767 01 Kroměříž

generální architekt
ŘEZANINA & BARTOŇ, s.r.o.
Jeníkovice 111
503 46 Jeníkovice

autorizace

projektant části
PRODIN a.s.
středisko TZB
K Vápence 2745, 530 02 Pardubice
email: Ondrej.Zikan@prodin.cz
tel.: 608816937
www.prodin.cz
Ondřej Zikán
ČKAIT 0602384
v oboru vytápění a vzduchotechnika

část
D.1.4.b
VYTÁPĚNÍ

výkres
PŮDORYS 1.NP

datum zhotovení	měřítko	SO/IO	paré
10/2023	1:50	SO.03	
datum revize	číslo revize	číslo výkresu	
-	-	D.1.4.b.02	

DÍLO JE CHRÁNĚNO AUTORSKÝM ZÁKONEM. JAKÉKOLIV ROZMNOŽOVÁNÍ ČI VYTVÁŘENÍ KOPIÍ BEZ VĚDOMÍ AUTORA JE ZAKÁZÁNO