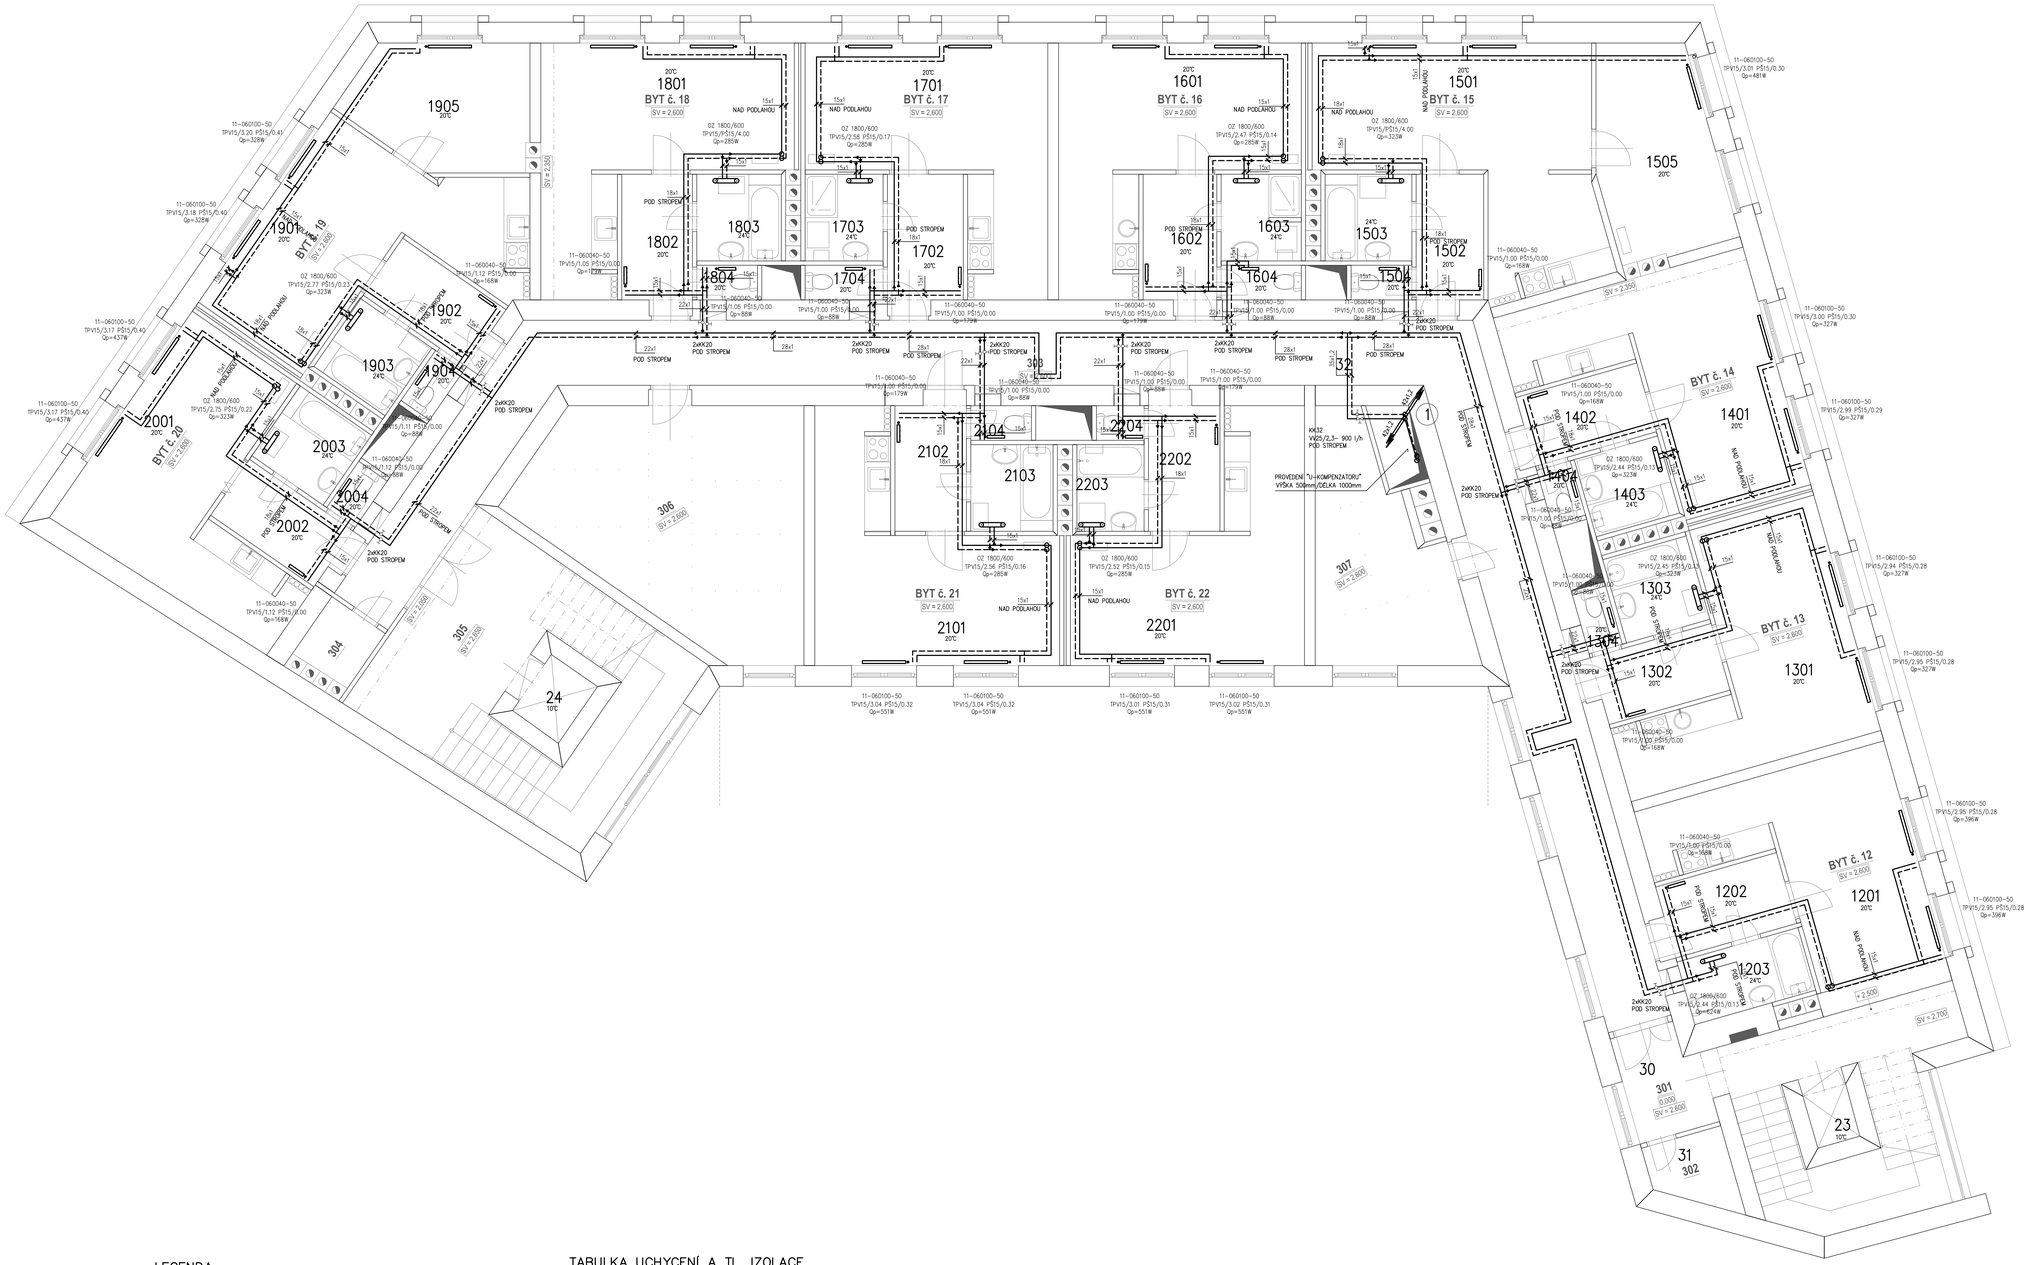

LEGENDA

- TOPNÉ POTRUBÍ PŘÍVODNÍ
- TOPNÉ POTRUBÍ VRATNÉ
- KK — KULOVÝ KOHOUT UZAVÍRACÍ, ZÁVITOVÝ
- VV — VYVAŽOVACÍ VENTIL RUČNÍ, ZÁVITOVÝ
- VK — VYPOUŠTĚCÍ A PLNÍCÍ KOHOUT
- AOV — AUTOMATICKÝ ODVZDUŠŇOVACÍ VENTIL
- TPV — TERMOSTATICKÝ VENTIL, DN 15, PŘÍMÝ S HYDRAULICKÝM PŘEDNASTAVENÍM, kvs=0,86
- PŠ — RADIÁTOROVÉ ŠROUBENÍ, DN 15, PŘÍMÉ, UZAVÍRACÍ S HYDRAULICKÝM PŘEDNASTAVENÍM A PAMĚŤOVOU KUŽELKOU

1 STÁVAJÍCÍ 3-CESTNÝ SMĚŠOVACÍ VENTIL-DN32-DEMONTOVAT
OSADIT NOVÝ 3-CESTNÝ SMĚŠOVACÍ VENTIL DN40, Kvs=25 (dp=5kPa)
SERVOMOTOR NECHAT STÁVAJÍCÍ

2 STÁVAJÍCÍ OBĚHOVÉ ČERPADLO
WILO YONOS MAXO 25/0,5-7

3 STÁVAJÍCÍ MĚŘIČ TEPLA-SHARKY 775, DN 32, Qn=6,5m3/h-DEMONTOVAT
OSADIT NOVÁ MĚŘIČ TEPLA
SHARKY 775, DN 40, Qn=10m3/h (dp=5kPa)

11-060080-50 — DESKOVÉ PLECHOVÉ TĚLESO, TYP 11
- BOČNÍ PŘIPOJENÍ
- DÉLKA 800mm
- VÝŠKA 600mm

OZ 1800/600 — OTOPNÝ ŽEBŘÍK, BOČNÍ PŘIPOJENÍ
- ŠÍŘKA 600mm
- VÝŠKA 1800mm

OZNAČENÍ STOUPACÍHO POTRUBÍ

STOUPACÍ POTRUBÍ, DN 40

KLESAJÍCÍ POTRUBÍ, DN 40

TABULKA UCHYCENÍ A TL. IZOLACE PRO VOLNĚ VEDENÉ POTRUBÍ

POTRUBÍ	VZDÁLENOST UCHYCENÍ (m)	TL. IZOLACE (mm)
CU 15	1,25	20
CU 18	1,5	20
CU 22	2,0	20
CU 28	2,25	25
CU 35	2,4	30
CU 42	2,6	40
CU 54	3,0	50

MIMOŘÁDNÁ ZÁTĚŽ 5 KL. TŘÍD / PŮDNÍ PLOCHY

TL. IZOLACE POTRUBÍ VEDENÉHO VE STAVEBNÍCH KONSTRUKCÍCH BUDE PŘIZPŮSOBENA TL. STAVEBNÍ KONSTRUKCE

Zodp. projektant: Ondřej Přibil	Vypracoval: Ondřej Přibil		Projekce TZB Přibil Ondřej autorizovaný technik technika prostředí staveb tel: 776 152 270 email: ondrej.p@seznam.cz Rybí 1778 500 01 Hradec nad Hostýnem
Kraj : Zlínský			
Investor : MĚSTO KROMĚŘÍŽ, VELKÉ NÁMĚSTÍ 115/1, 767 01 KROMĚŘÍŽ			Datum: 01/2023
Stavba : BYTOVÝ DŮM NÁMĚSTÍ MÍRU 520, KROMĚŘÍŽ - REKONSTRUKCE			Stupeň PD: SP
			Formát: 18xA4
Profese : D.1.4.2 Ústřední vytápění			Zakázkové číslo:
Obsah : Půdorys 3.np			Objekt: Číslo: D.1.4.2-05 Měřítko: 1:50