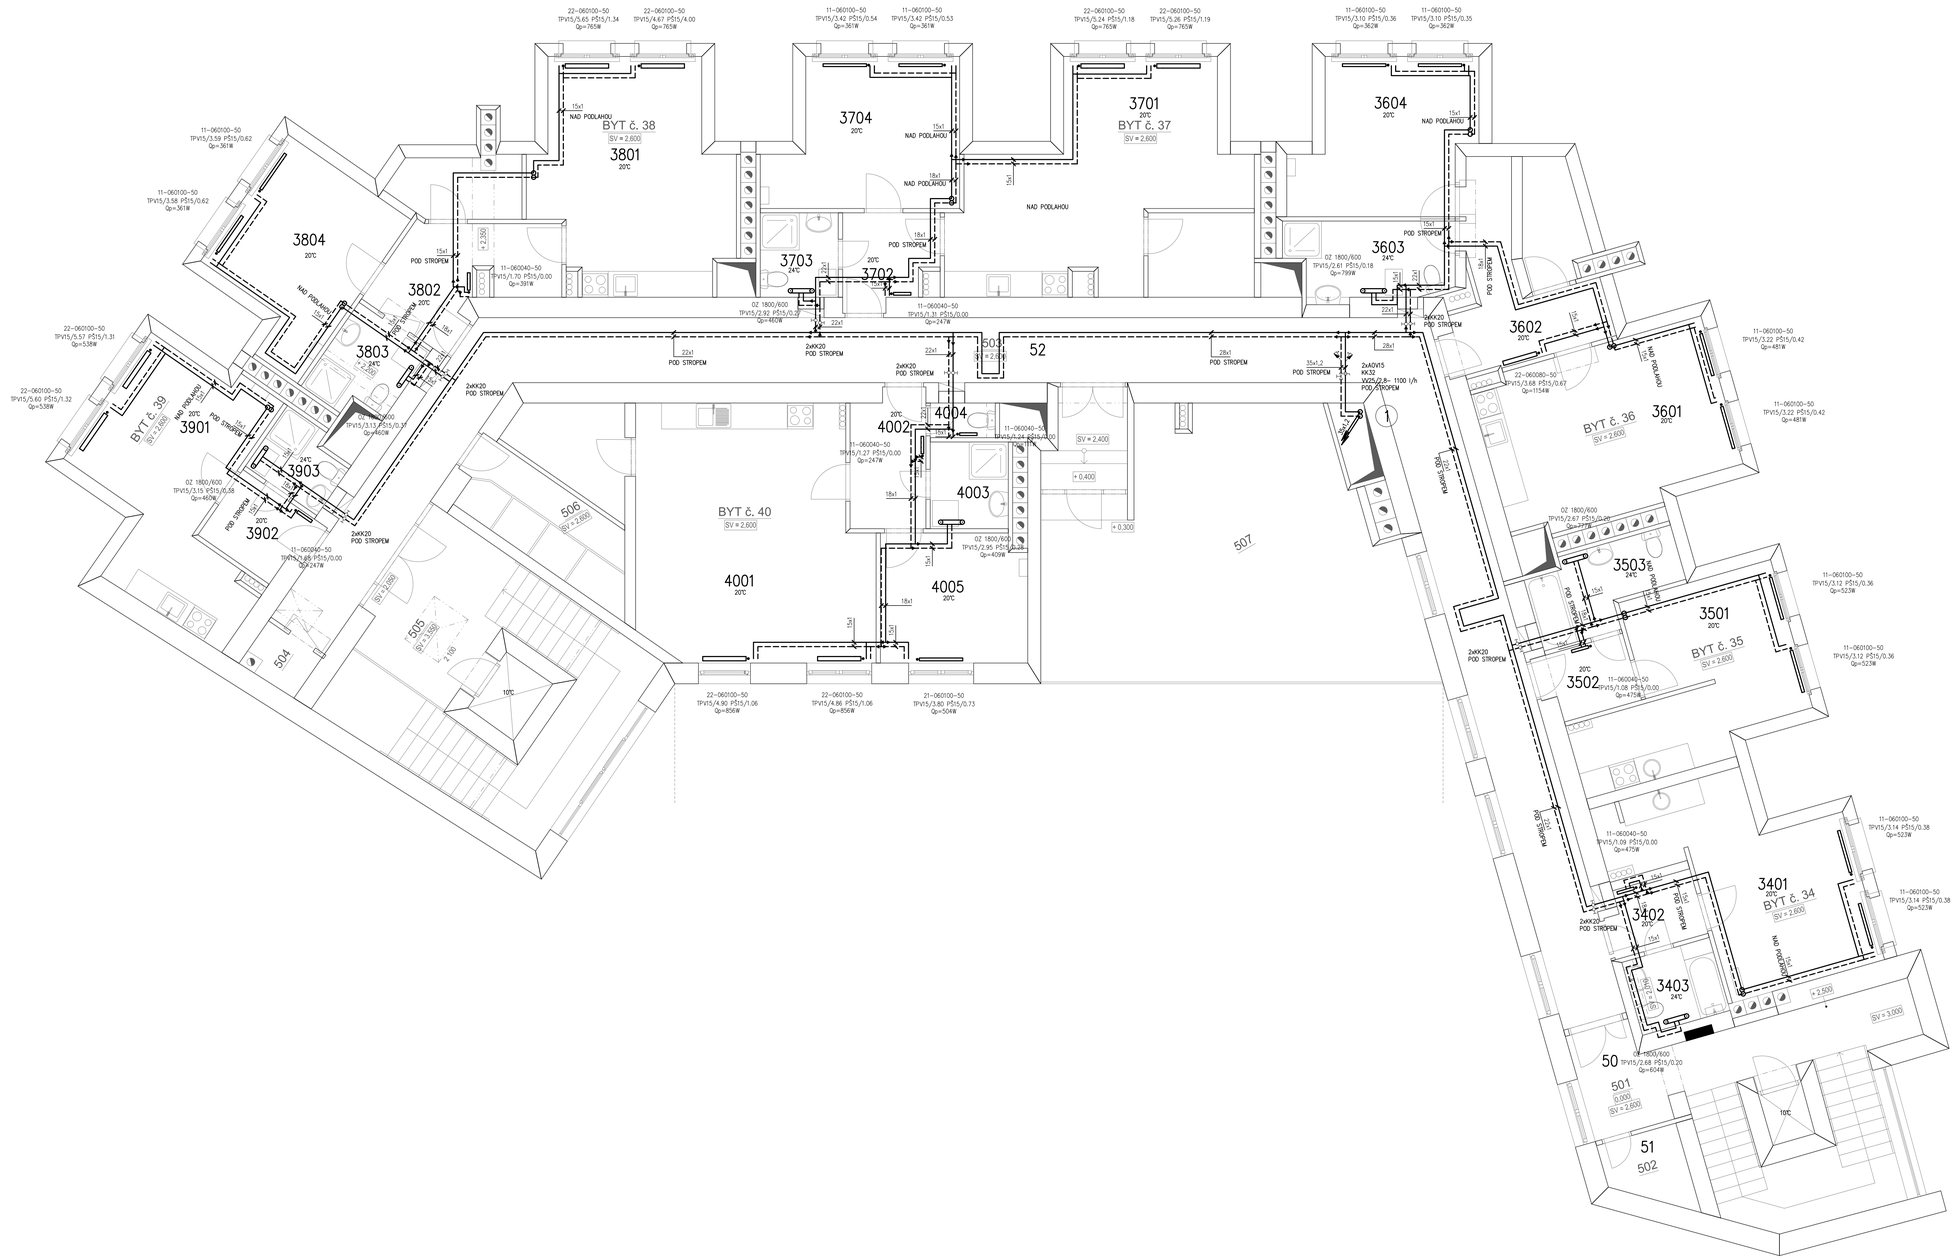

LEGENDA

- TOPNÉ POTRUBÍ PŘÍVODNÍ
- TOPNÉ POTRUBÍ VRATNÉ
- KK — KULOVÝ KOHOUT UZAVÍRACÍ, ZÁVITOVÝ
- VV — VYVAŽOVACÍ VENTIL RUČNÍ, ZÁVITOVÝ
- VK — VYPOUŠTĚCÍ A PLNÍCÍ KOHOUT
- AOV — AUTOMATICKÝ ODVZDUŠŇOVACÍ VENTIL
- TPV — TERMOSTATICKÝ VENTIL, DN 15, PŘÍMÝ S HYDRAULICKÝM PŘEDNASTAVENÍM, kvs=0,86
- PŠ — RADIÁTOROVÉ ŠROUBENÍ, DN 15, PŘÍMÉ, UZAVÍRACÍ S HYDRAULICKÝM PŘEDNASTAVENÍM A PAMĚŤOVOU KUŽELKOU
- 1 — STÁVAJÍCÍ 3-CESTNÝ SMĚŠOVACÍ VENTIL-DN32-DEMONTOVAT; OSADIT NOVÝ 3-CESTNÝ SMĚŠOVACÍ VENTIL DN40, Kvs=25 (dp=5kpa) SERVOMOTOR NECHAT STÁVAJÍCÍ
- 2 — STÁVAJÍCÍ OBĚHOVÉ ČERPADLO WILO YONOS MAXO 25/0,5-7
- 3 — STÁVAJÍCÍ MĚŘIČ TEPLA-SHARKY 775, DN 32, Qn=6,5m3/h-DEMONTOVAT; OSADIT NOVÁ MĚŘIČ TEPLA SHARKY 775, DN 40, Qn=10m3/h (dp=5kpa)

11-060080-50 — DESKOVÉ-PLECHOVÉ-TĚLESO, TYP 11
- BOČNÍ PŘÍPOJENÍ
- DÉLKA 800mm
- VÝŠKA 600mm

OZ 1800/600
- ŠÍŘKA 600mm
- VÝŠKA 1800mm
- OTOPNÝ ŽEBŘÍK, BOČNÍ PŘÍPOJENÍ

1 — OZNAČENÍ STOUPACÍHO POTRUBÍ

STOUPACÍ POTRUBÍ, DN 40

KLESAJÍCÍ POTRUBÍ, DN 40

TABULKA UCHYCENÍ A TL. IZOLACE PRO VOLNĚ VEDENÉ POTRUBÍ

POTRUBÍ	VZDÁLENOST UCHYCENÍ (m)	TL. IZOLACE (mm)
CU 15	1,25	20
CU 18	1,5	20
CU 22	2,0	20
CU 28	2,25	25
CU 35	2,4	30
CU 42	2,6	40
CU 54	3,0	50

MINIMÁLNÍ VLNA S Al. FÓLIÍ PŘÍDAVNÝ PALETOVÝ

TL. IZOLACE POTRUBÍ VEDENÉM VE STAVEBNÍCH KONSTRUKCÍCH BUDE PŘIZPŮSOBENA TL. STAVEBNÍ KONSTRUKCE

Zodp. projektant: Ondřej Přibil	Vypracoval: Ondřej Přibil		Projekce TZB Přibil Ondřej autorizovaný technik technika prostředí staveb tel. 776 152 270, email: ondrej.pribil@seznam.cz Fryšt 1728 760 01 Zlín-Fryšt pod Hostýnem
Kraj : Zlínský			
Investor : MĚSTO KROMĚŘÍŽ, VELKÉ NÁMĚSTÍ 115/1, 767 01 KROMĚŘÍŽ			Datum: 01/2023
Stavba : BYTOVÝ DŮM NÁMĚSTÍ MÍRU 520, KROMĚŘÍŽ - REKONSTRUKCE			Stupeň PD: SP
			Formát: 18xA4
Profese : D.1.4.2 Ústřední vytápění			Zakázkové číslo:
Obsah : Půdorys 5.np			Objekt: Číslo výkresu: D.1.4.2-07 — měřítko: 1:50