





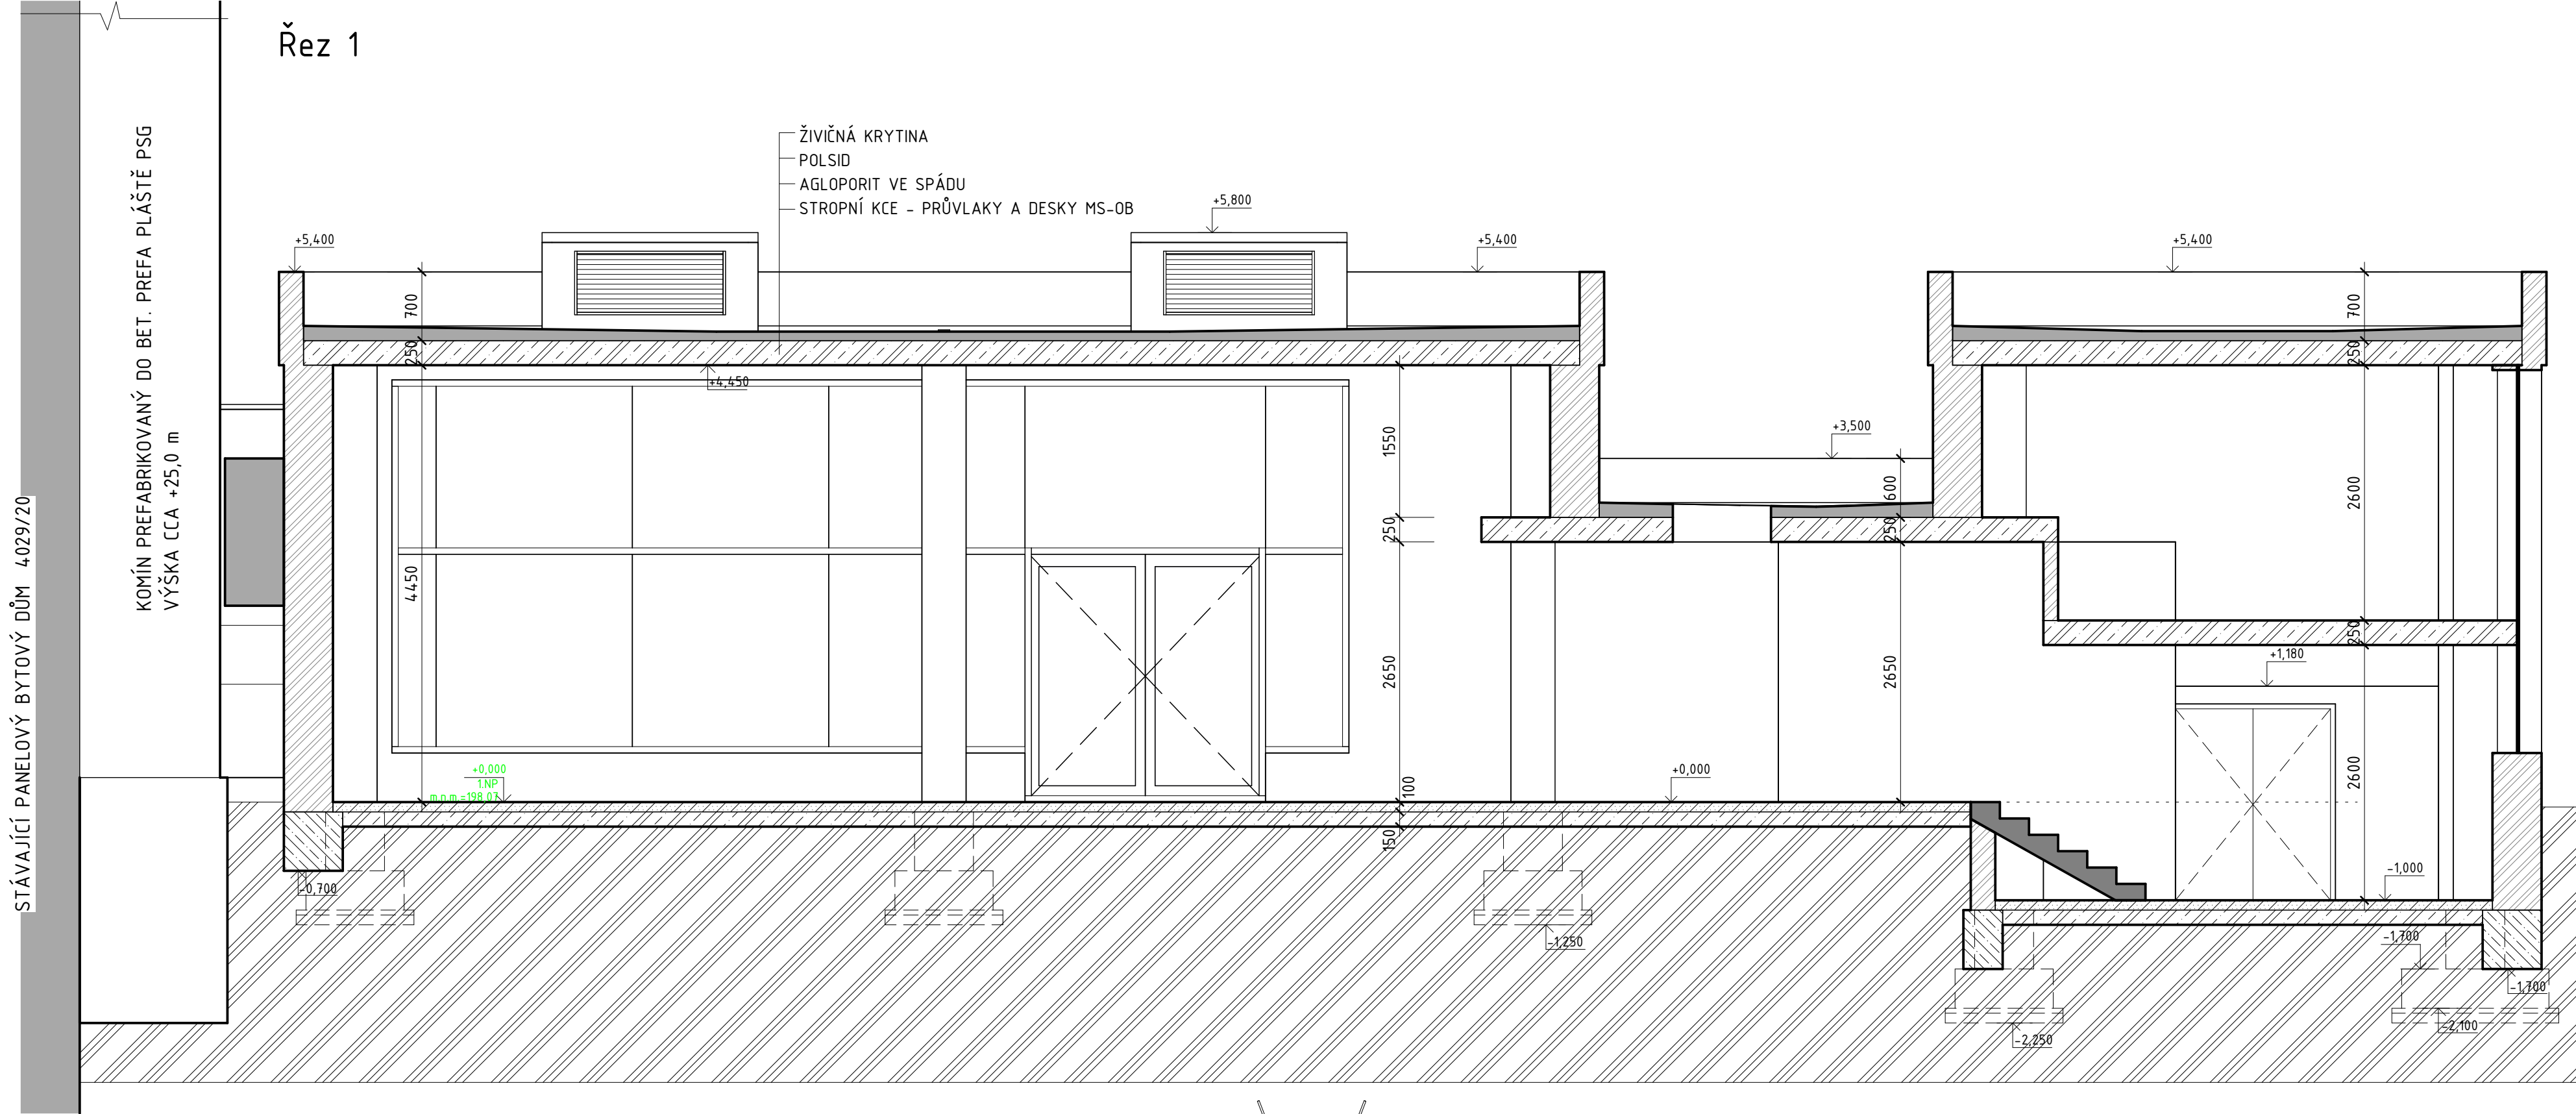

Řez 1

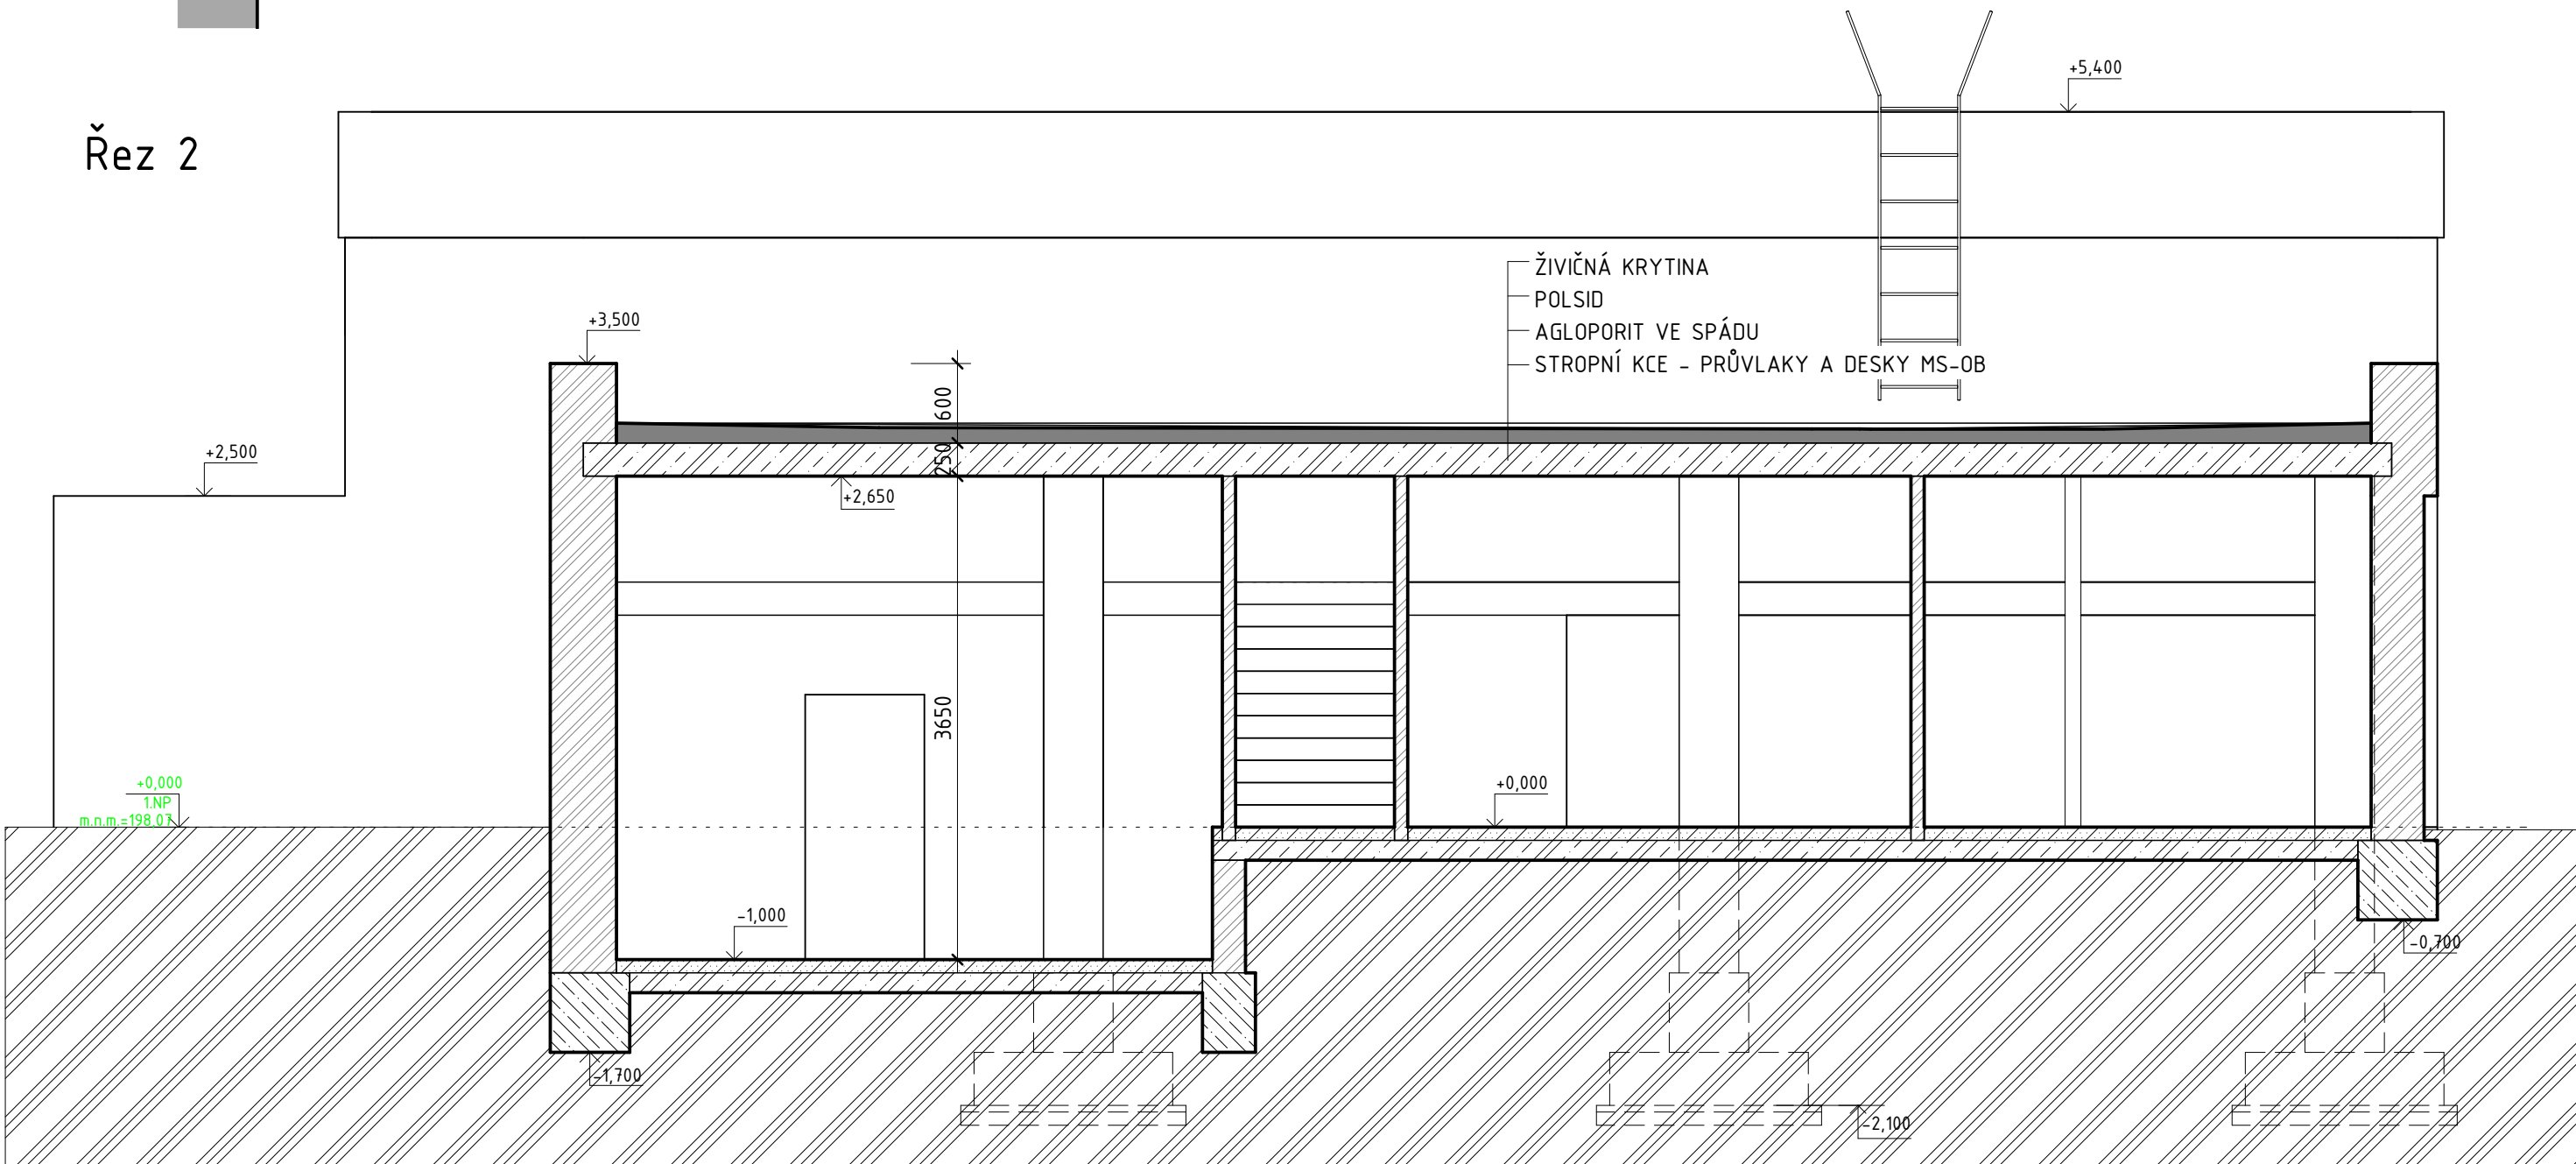

Řez 2



| | | | |
|---|---|--|----------------|
| VYPRACOVAL: | |  FAKO spol. s r.o. Kotojedská 2588, 767 01 Kroměříž | |
| Ing. Simona Kubová | | | |
| ZODP. PROJEKTANT: | |  MĚSTO KROMĚŘÍŽ | |
| Ing. Martin Janoušek | | | |
| INVESTOR: | |  MĚSTO KROMĚŘÍŽ | |
| Město Kroměříž, Velké náměstí 115/1, 767 01 Kroměříž | | | |
| MÍSTO STAVBY: | |  MĚSTO KROMĚŘÍŽ | |
| Francouzská 4063/22, k.ú. Kroměříž p.č. st. 6116, 813/35, 813/36 a 813/37 | | | |
| ČÁST PD: | D.1.1 Architektonicko stavební řešení | FORMÁT: | 4xA4 |
| NÁZEV AKCE: | Demolice budovy kotelny na ulici Francouzská ZDVOP Zlín - Mladcová | DATUM: | 10/2022 |
| | | STUPEŇ PD: | DBP |
| NÁZEV VÝKRESU: | Řezy - bourací práce | MĚŘITKO: | ČÍSLO VÝKRESU: |
| | | 1:50 | D.b_4 |