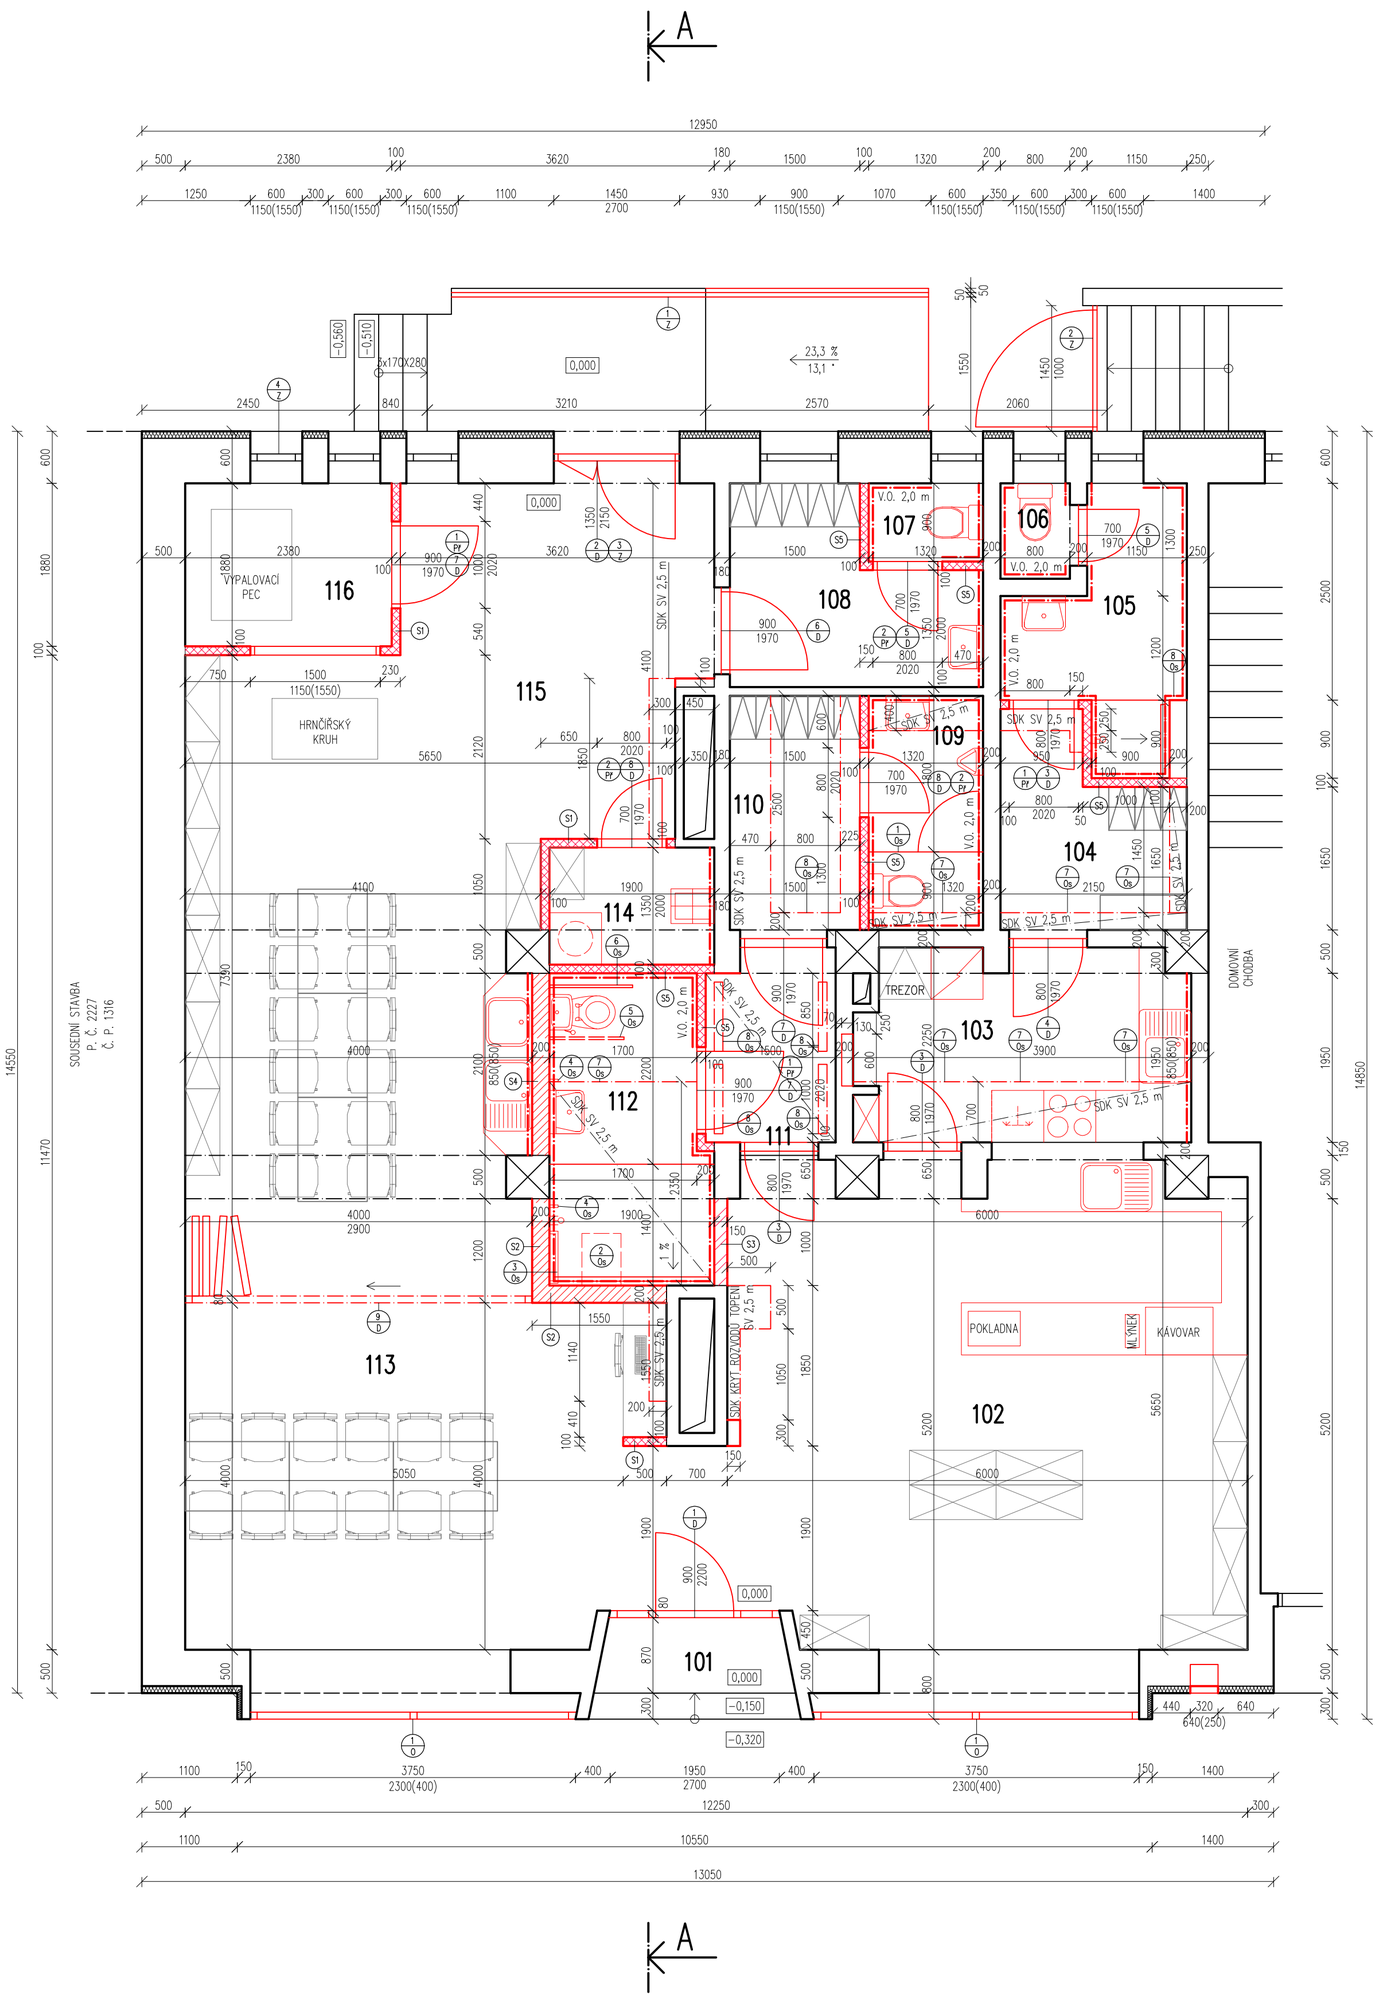

LEGENDA MÍSTNOSTÍ

ČÍSLO	ÚČEL MÍSTNOSTI	PLOCHA [m²]	PODLAHA	SKLADBA
101	ZÁVĚTŘÍ	2,7	BETON	
102	PRODEJNA + PŘÍPRAVA KÁVY	33,1	KERAMICKÁ DLAŽBA	P1
103	KUCHYŇKA + OHŘEV OBĚDŮ	8,1	KERAMICKÁ DLAŽBA	P5
104	ŠATNA ZAMĚSTNANCI	4,5	KERAMICKÁ DLAŽBA	P4
105	KOUPELNA ZAMĚSTNANCI	5	KERAMICKÁ DLAŽBA	P4
106	WC ZAMĚSTNANCI	0,9	KERAMICKÁ DLAŽBA	P3
107	WC ŽENY	1,2	KERAMICKÁ DLAŽBA	P2
108	ŠATNA ŽENY	5,4	KERAMICKÁ DLAŽBA	P2
109	WC MUŽI	3,6	KERAMICKÁ DLAŽBA	P2
110	ŠATNA MUŽI	4,1	KERAMICKÁ DLAŽBA	P2
111	CHODBA	3,3	KERAMICKÁ DLAŽBA	P2
112	BEZBARIÉROVÉ WC + SPRCHA	6,4	KERAMICKÁ DLAŽBA	P1/P2
113	JÍDELNA	20,8	KERAMICKÁ DLAŽBA	P1
114	ÚKLIDOVÁ MÍSTNOST	2,6	KERAMICKÁ DLAŽBA	P2
115	DÍLNA	40,5	KERAMICKÁ DLAŽBA	P2
116	VYPALOVÁNÍ VÝROBKŮ	4,5	KERAMICKÁ DLAŽBA	P2

LEGENDA MATERIÁLŮ

- STÁVAJÍCÍ ZDIVO – CIHELNÉ BLOKY NA MVC 10/MC 50
- NOVÉ ZDIVO TL. 200 mm – PÓROBETONOVÉ TVÁRNICE NA SYSTÉMOVOU MALTU PRO TENKOVRSTVÉ ZDĚNÍ
- NOVÉ ZDIVO TL. 150 mm – PÓROBETONOVÉ TVÁRNICE NA SYSTÉMOVOU MALTU PRO TENKOVRSTVÉ ZDĚNÍ
- NOVÉ ZDIVO TL. 100 mm – PÓROBETONOVÉ TVÁRNICE NA SYSTÉMOVOU MALTU PRO TENKOVRSTVÉ ZDĚNÍ

POZNÁMKA

- STÁVAJÍCÍ KONSTRUKCE
- NOVÉ KONSTRUKCE

0,000 = 204,800 m n. m.

VYPRACOVAL:	KONTROLOVAL:	AUTORIZOVAL:
Ing. Kateřina Šmídová	Ing. Jan Sedláček	Ing. Jan Sedláček

INVESTOR: Město Kroměříž, Velké náměstí 115, 767 01 Kroměříž	FORMÁT:	6xA4
MÍSTO STAVBY: U Sýpek 3209/7, 767 01 Kroměříž	DATUM:	04/2023
ČÁST: Architektonicko-stavební řešení	ÚČEL:	DPS
STAVBA: **REKONSTRUKCE PRODEJNY V 1NP DOMU Č. P. 3209/7, U SÝPEK V KROMĚŘÍŽI, NA SOCIÁLNĚ TERAPEUTICKOU KERAMICKOU DÍLNU HANÁČEK**	ČÁST:	D
	MĚŘÍTKO:	1:50
OBSAH: PŮDORYS – NOVÝ STAV	KOPIE Č.:	
	Č. VÝKRESU:	D.1.1.b.2