


D13

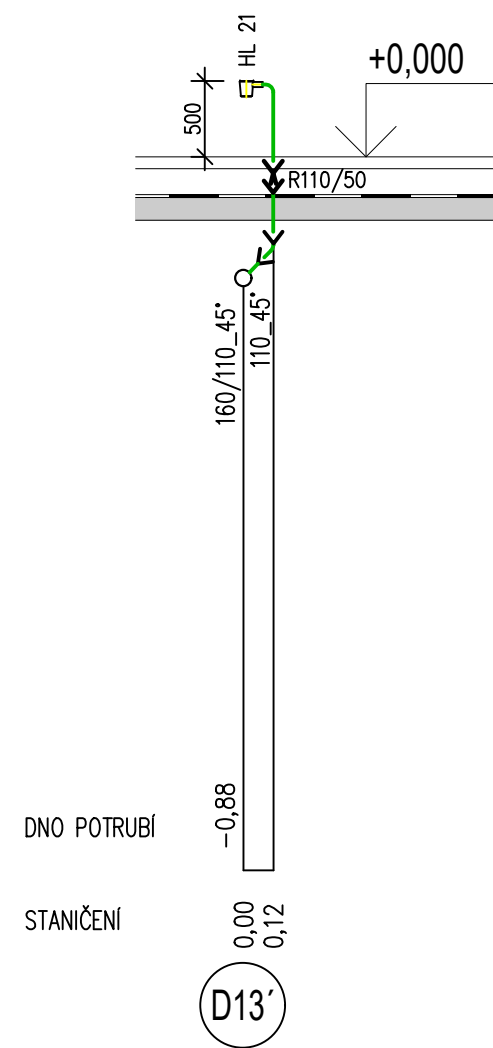

souřadný systém JTSK
výškový systém BpV +0,00 = 203,47

žadatel

Město Kroměříž
Velké náměstí 115/1
767 01 Kroměříž
IČ: 00 287 351



zastoupený

Mgr. Tomáš Opatrný, starosta města

generální projektant

straet architects

STRAET ARCHITECTS, s.r.o.
Na Poříčí 1918 / 11
110 00 Praha 1
tel: 720 941 869 / 724 048 762

web: straet.cz
IČO: 278 64 618

hlavní architekt projektu

Ing. arch. Diana Hocková

hlavní inženýr

Ing. Bořek Nejedlý

zpracovatel dílu

SUNCAD®

SUNCAD, s.r.o.
náměstí Na Lužinách 3
155 00, Praha 13

zodp. projektant

Ing. Petr Kokeš

návrh, vypracoval

Ing. Michal Šindelář

stavba

Bytový dům pro chráněné bydlení,
Pavlákova ul., Kroměříž

část projektu

D DOKUMENTACE OBJEKTŮ
D1 VÝKRESOVÁ DOKUMENTACE
SO 001

D1.4.1 ZDRAVOTNĚ TECHNICKÉ INSTALACE

název dokumentu

ROZVINUTÉ ŘEZY D12 - D13

počet formátů

2x A4

měřítko

1:50

revize

datum

25.02.2024

stupeň

PROJEKTOVÁ DOKUMENTACE PRO
PROVÁDĚNÍ STAVBY

název souboru

číslo kopie

číslo výkresu

D1.4.1.12