



DETAIL STOŽÁRU  
VENKOVNÍHO OSVĚTLENÍ

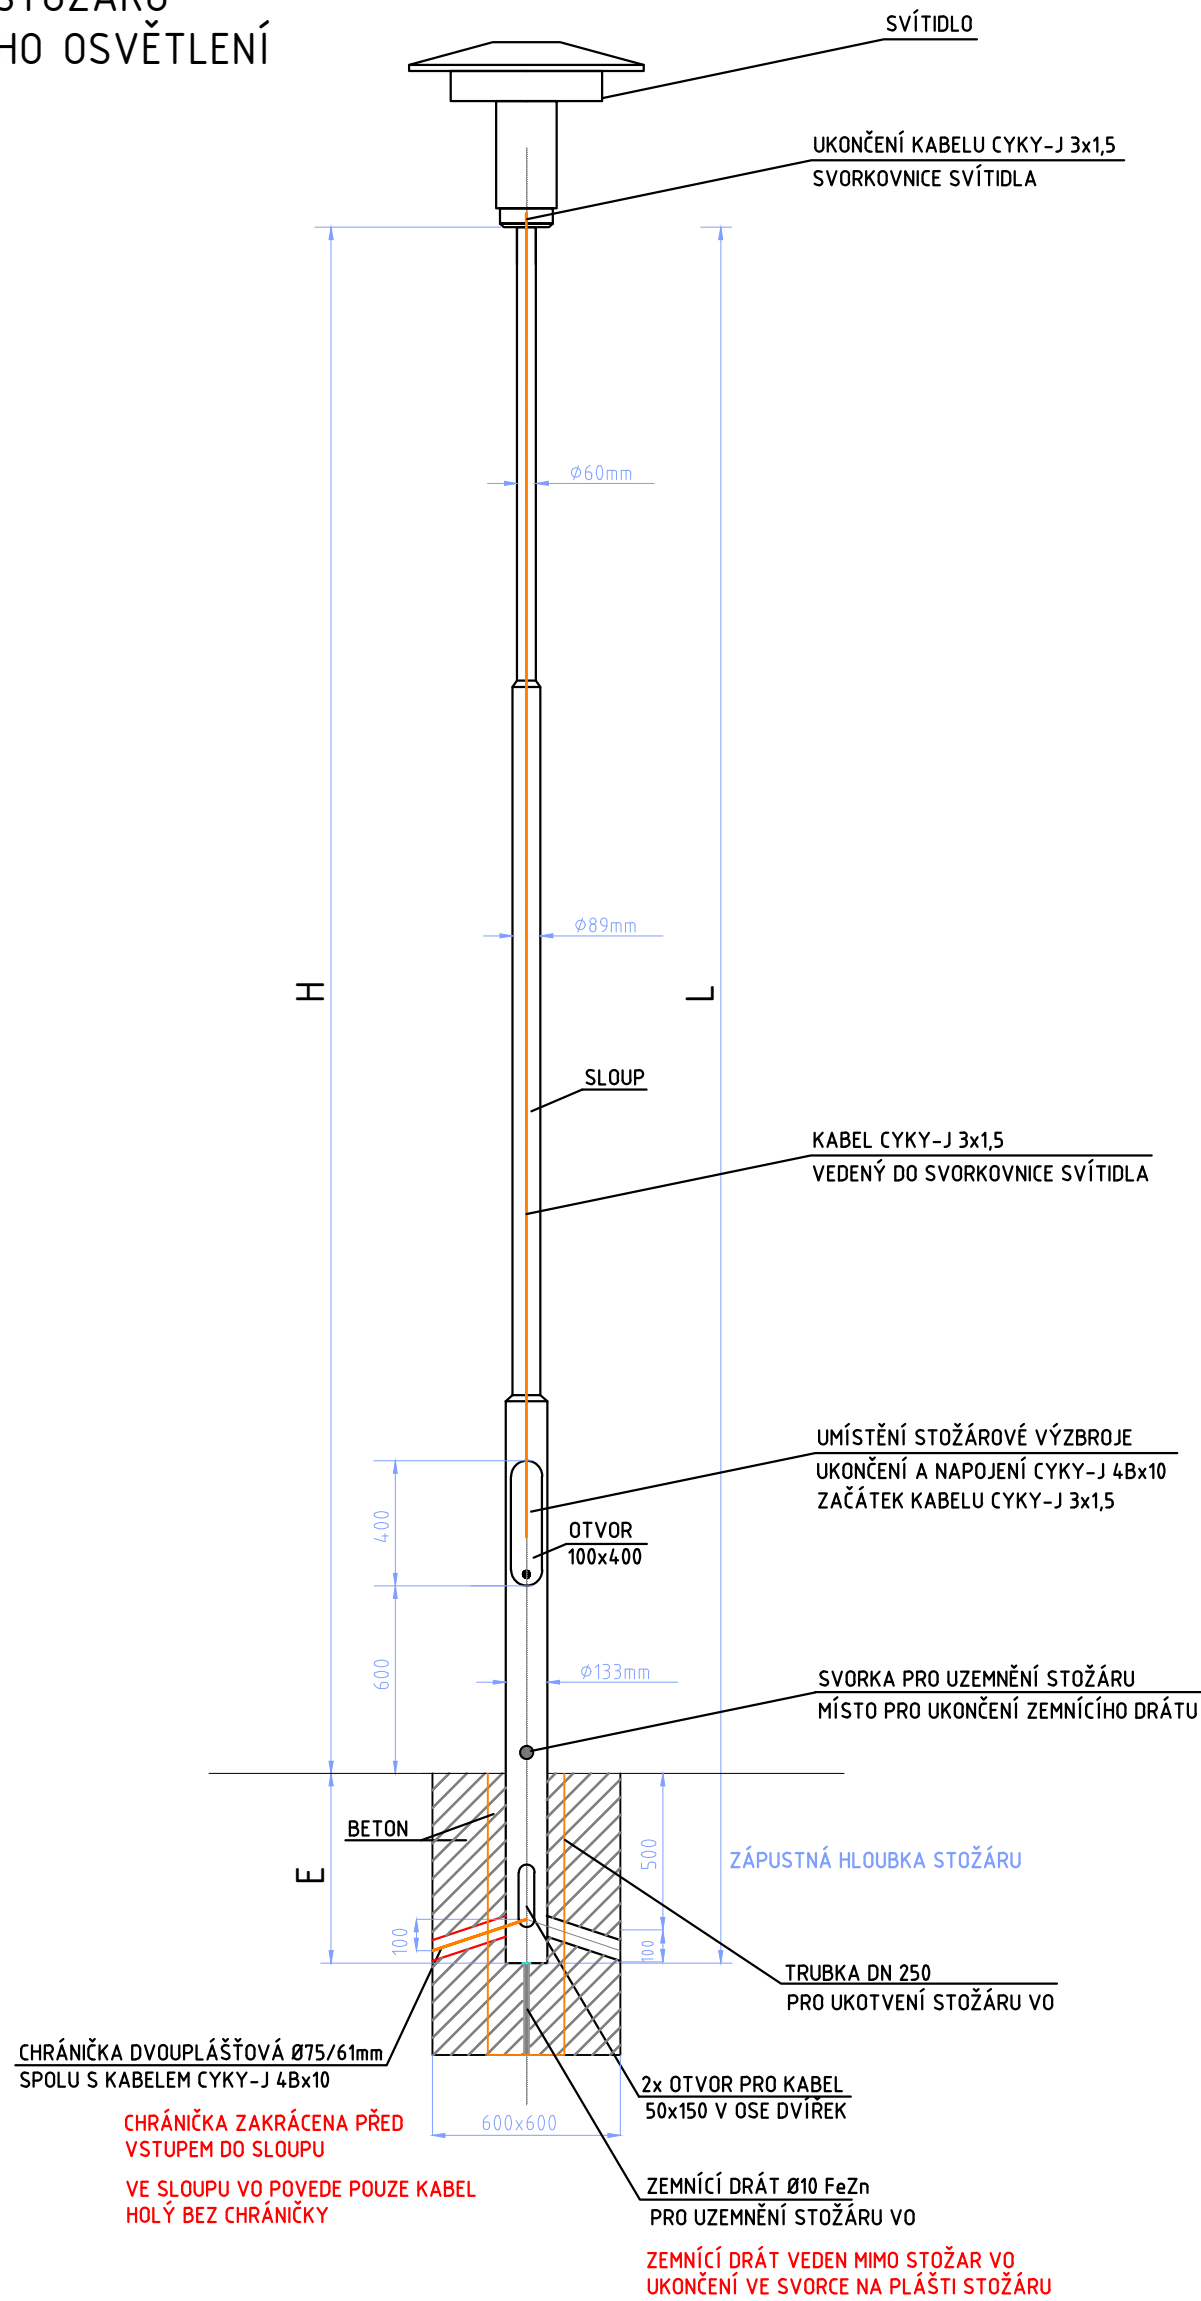

Typ	H (mm)	L (mm)	E (mm)	Hmotnost (kg)	Plocha (m2)	Zatížení (kg)
K4,5-133/89/60	4500	5100	600	41	1.65	35

VYPRACOVAL:	ODP.PROJ.PROFESE	<div> ELBAU-MONT s.r.o. Vaše elektromontážní společnost</div>	
ING. PETR MAINUŠ	ING. MARTIN JANOUŠEK		
MÍSTO STAVBY:	Kroměříž, Slovanské náměstí 3920, 767 01 Kroměříž	FORMÁT:	2xA4
INVESTOR:	Město Kroměříž, Velké nám. 115/1, 767 01 Kroměříž	DATUM:	11/2023
STAVBA:	ÚPRAVA PŘEDPROSTORU KNIHOVNY KROMĚŘÍŽSKA	STUPEŇ:	PDPS
		MĚŘÍTKO:	1:200
		ČÍSLO KOPIE:	
		ZAK.ČÍSLO:	
VÝKRES:	STOŽÁRY A SVÍTIDLA		ARCH.ČÍSLO
			ČÍSLO VÝKRESU 401-7