

KATASTRY
PARCELNÍ ČÍSLA
DRUH POVRCHU
VZDÁLENOSTI ŠACHET
OZNAČENÍ ŠACHET

SMĚROVÉ POMĚRY

MĚŘÍTKA 1:250/100

LEGENDA TYPŮ ČAR
PŮVODNÍ TERÉN
UPRAVENÝ TERÉN

Podélný profil
SO 301
Přípojka dešťové kanalizace

KÓTA UPRAVENÉHO TERÉNU

HLOUBKA VÝKOPU


HLOUBKA DNA POTRUBÍ

KÓTA DNA POTRUBÍ

KÓTA PŮVODNÍHO TERÉNU


SROVNÁVACÍ ROVINA

STANIČENÍ [km/m]
PROFIL[mm]–MATERIÁL–DĚLKA[m]
SKLON[promile]–DĚLKA[m]
ULOŽENÍ
KAPACITNÍ PRŮTOK[l/s]–RYCHLOST[m/s]
SKUTEČNÝ PRŮTOK[l/s]–RYCHLOST[m/s]

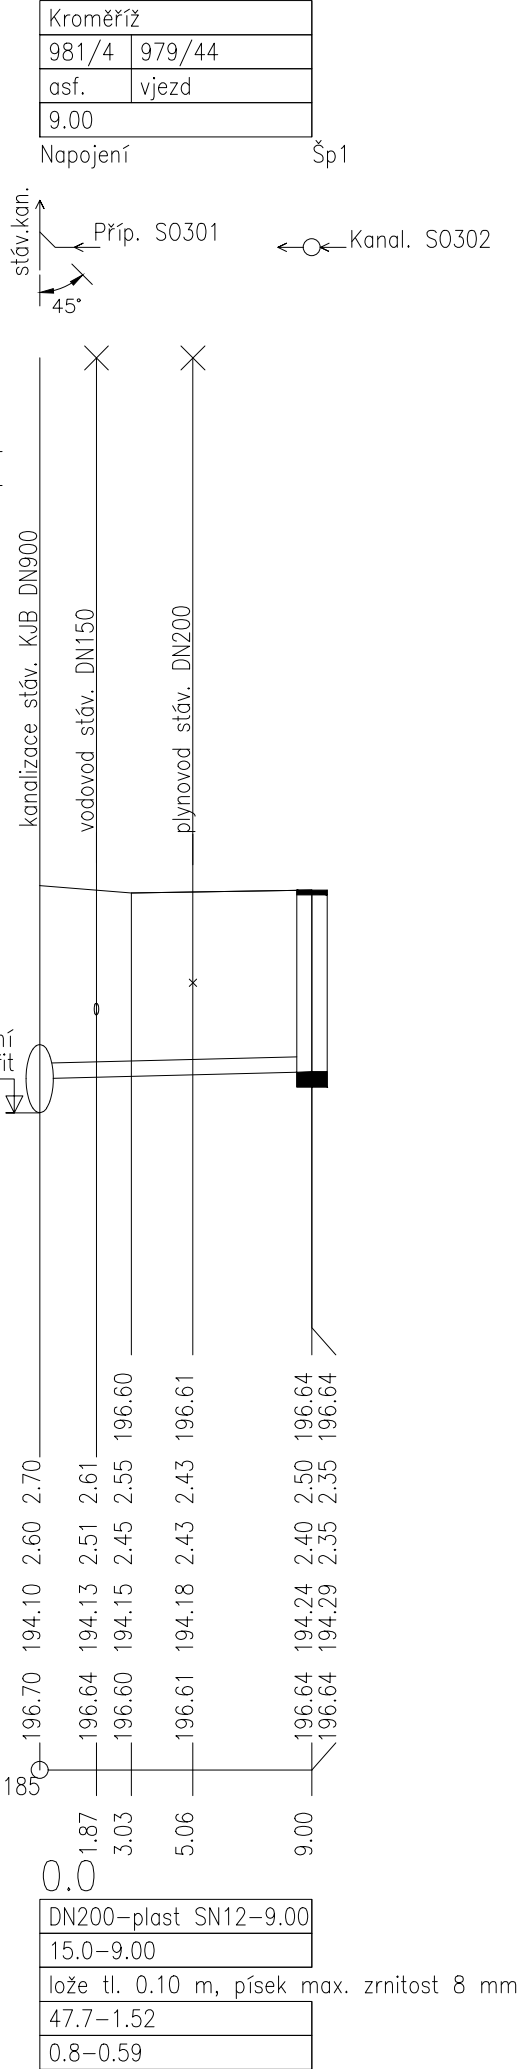

POZNÁMKA:

Trasy inženýrských sítí jsou zakresleny pouze orientačně dle údajů poskytnutých správcí inženýrských sítí. Stavebník nebo jím pověřená osoba je, povinen si jejich přesnou polohu nechat vytyčit přímo v terénu a vytyčenou polohu a hloubku uložení ověřit kopanými sondami. Při neznámém výškovém uložení inženýrské sítě předpokládáme uložení dle ČSN 73 6005. Podmínky jednotlivých správců a dotčených účastníků stavby dané jejich písemným stanoviskem budou dodrženy. Tato písemná stanoviska jsou nedílnou součástí projektové dokumentace. Hloubka dna potrubí a výkopu je počítána od navrženého/upraveného terénu. Souřadnicový systém : JTSK Výškový systém : BpV

Akce:		
	Zakázka číslo:	971/2022
	Datum:	12/2023
	HIP:	Ing. Rambousek Martin
Úprava předprostoru Knihovny Kroměřížska		
Dokumentace pro společné povolení		
D. DOKUMENTACE OBJEKTŮ A TECHNICKÝCH A TECHNOLOGICKÝCH ZAŘÍZENÍ D.301 SO 301 - Přípojka dešťové kanalizace		
Investor: Město Kroměříž, Velké nám. 115/1, 767 01 Kroměříž		Projektant: Michal Novotný
Podélný profil - SO 301		Měřítko: 1:250/100
		Výkres č. D.301-04