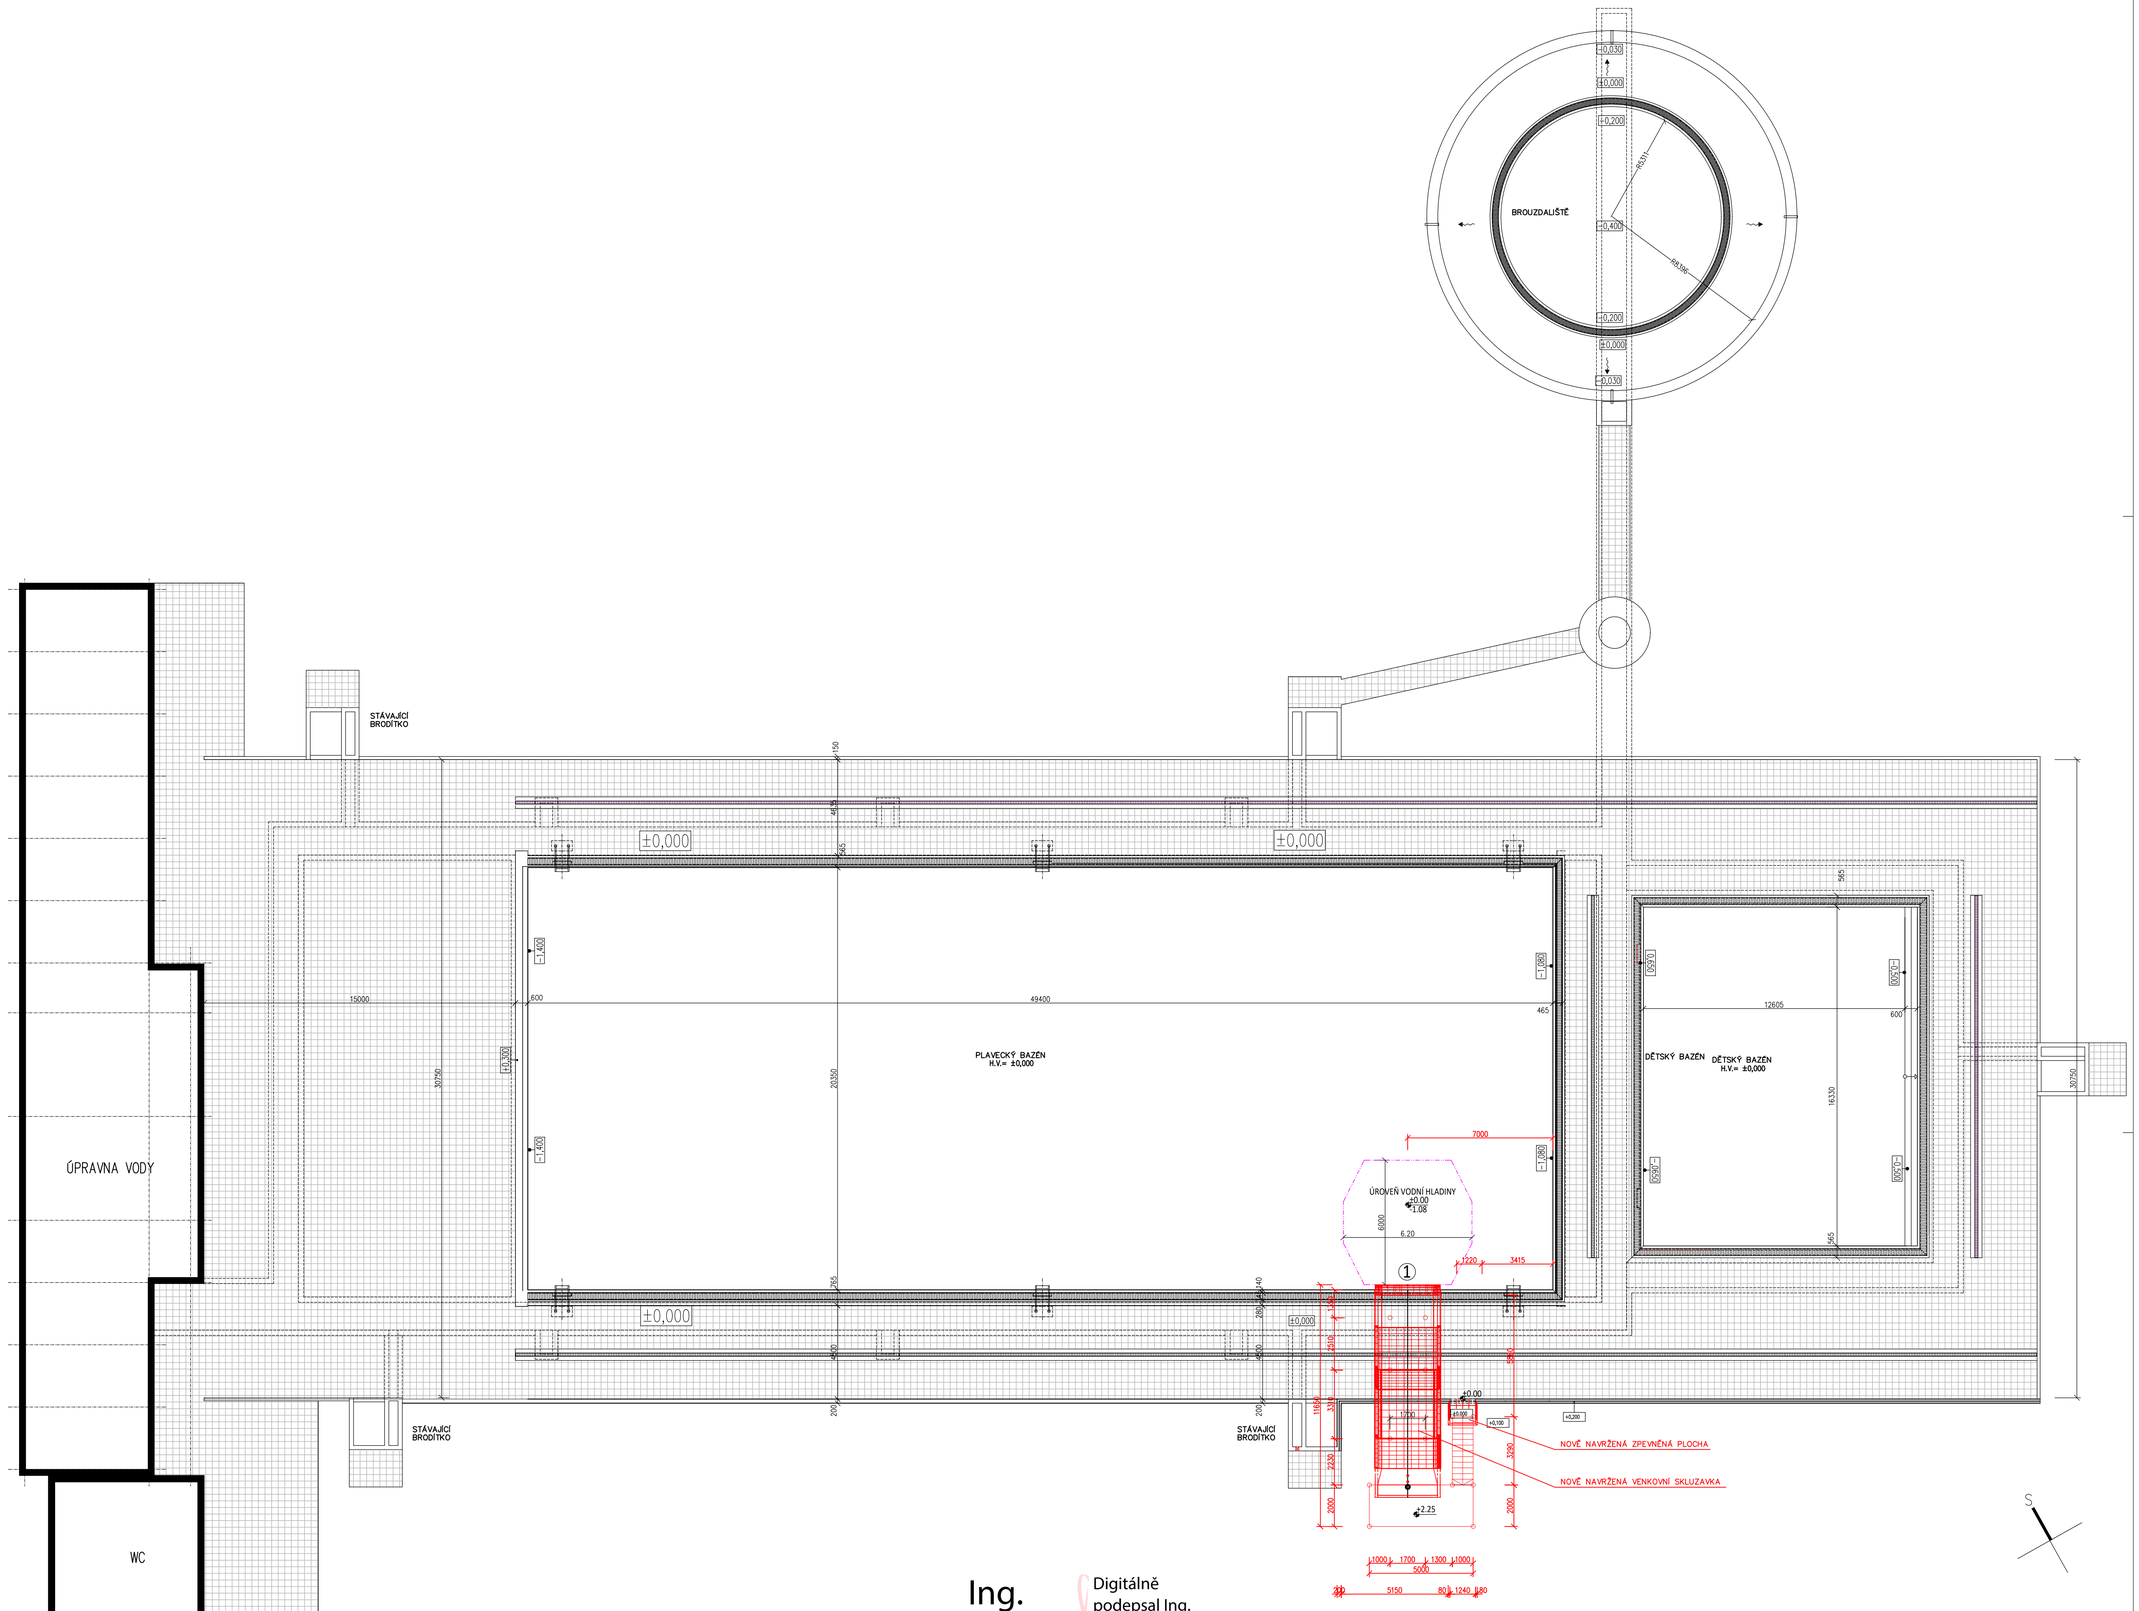

Ing. Petr Tkadlec

Digitálně podepsal Ing. Petr Tkadlec
Datum: 2024.12.04 19:35:06 +01'00'

VYPRACOVAL: ING. TKADLEC PETR	ODP.PROJ.PROFESE: JAN ONDRAŠ	KONTROLOVAL:	HL.INŽ.PROJEKTU: ING. ŠEVELA PETR

CENTROPROJEKT ZLÍN a. s.
ŠTEFÁNIKOVA 167
760 30 ZLÍN

MÍSTO STAVBY: KOUPALIŠTĚ BAJDA, NA SLADOVNÁCH, 767 01 KROMĚŘÍŽ
STAVEBNÍK: MĚSTO KROMĚŘÍŽ, tř. Kosmonautů 115/1, 767 01 KROMĚŘÍŽ

SKLUZAVKA, VELKÝ BAZÉN KOUPALIŠTĚ BAJDA, KROMĚŘÍŽ

D1.1 ARCHITEKTONICKO–STAVEBNÍ ŘEŠENÍ

CELKOVÁ KOORDINAČNÍ SITUACE

FORMÁT	15 A4
DATUM	12/2024
STUPEŇ	DSP
MĚŘÍTKO	1:100
ZAK.ČÍSLO:	
ARCHIVNÍ KÓD	PROF. ČÍSLO: C.3
ČÍSLO RESU	DOD.