


# KŘÍŽENÍ VODOVODU S KABELY V OTEVŘENÉ RÝŽE

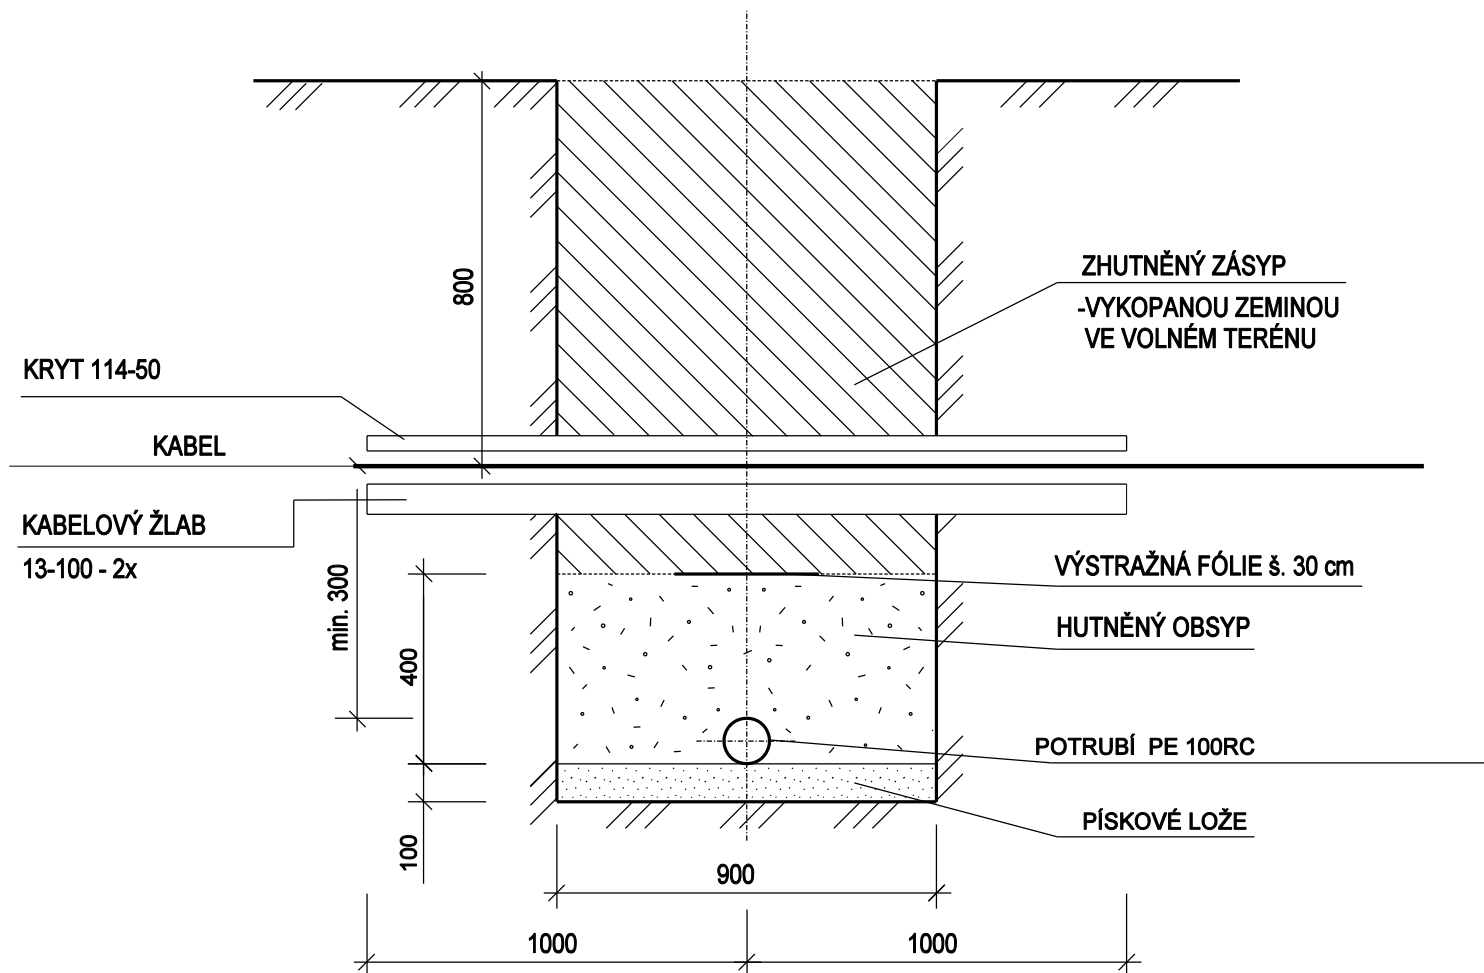

vypracoval	zodpovědný projektant	Ing. Ondřej Mičoch Osvoboditelů 248/9 767 01 Kroměříž	IČ 742 579 01 tel. +420 737 948 471 ondrej.mlcoch@centrum.cz	
Ing. Ondřej Mičoch	Ing. Ondřej Mičoch			
investor	MĚSTO KROMĚŘÍŽ, VELKÉ NÁMĚSTÍ 115/1. 767 01 KROMĚŘÍŽ			
místo stavby	k.ú. Kroměříž	kraj	Zlínský	
stavba	STEZKA PRO PĚŠÍ A CYKLISTICKOU DOPRAVU KROMĚŘÍŽ - MIŇŮVKY	datum	11/2023	zak. číslo
		účel	DPS	část D.
objekt	SO 301 PŘELOŽKA VODOVODNÍHO PŘÍVADĚČE KROMĚŘÍŽ - POSTOUPKY	měřítko	1:	kopie
obsah	KŘÍŽENÍ VODOVODU S KABELY	v. č.	301-04	