


Legenda PBŘ:

- ↑↑ příjezd k objektu
- ↑ vstup do objektu
- ↻ stávající nadzemní hydrant

poř. č. 1391

Investor:	Město Kroměříž, IČ: 00287351
Výpracoval:	Velké nám. 35, 767 01 Kroměříž
Kontrolovala:	Petr Palička, Boční 3332, 767 01 Kroměříž
Stavba:	Ing. Helena Paličková, Boční 3332, 767 01 Kroměříž
Rekonstrukce plynové kotelny, objekt DZU Kroměříž, Lutopecká 1422/1	
parc. č. st. 7389, k. ú. Kroměříž	
PBŘ.01: Situace. snímek z katastru	

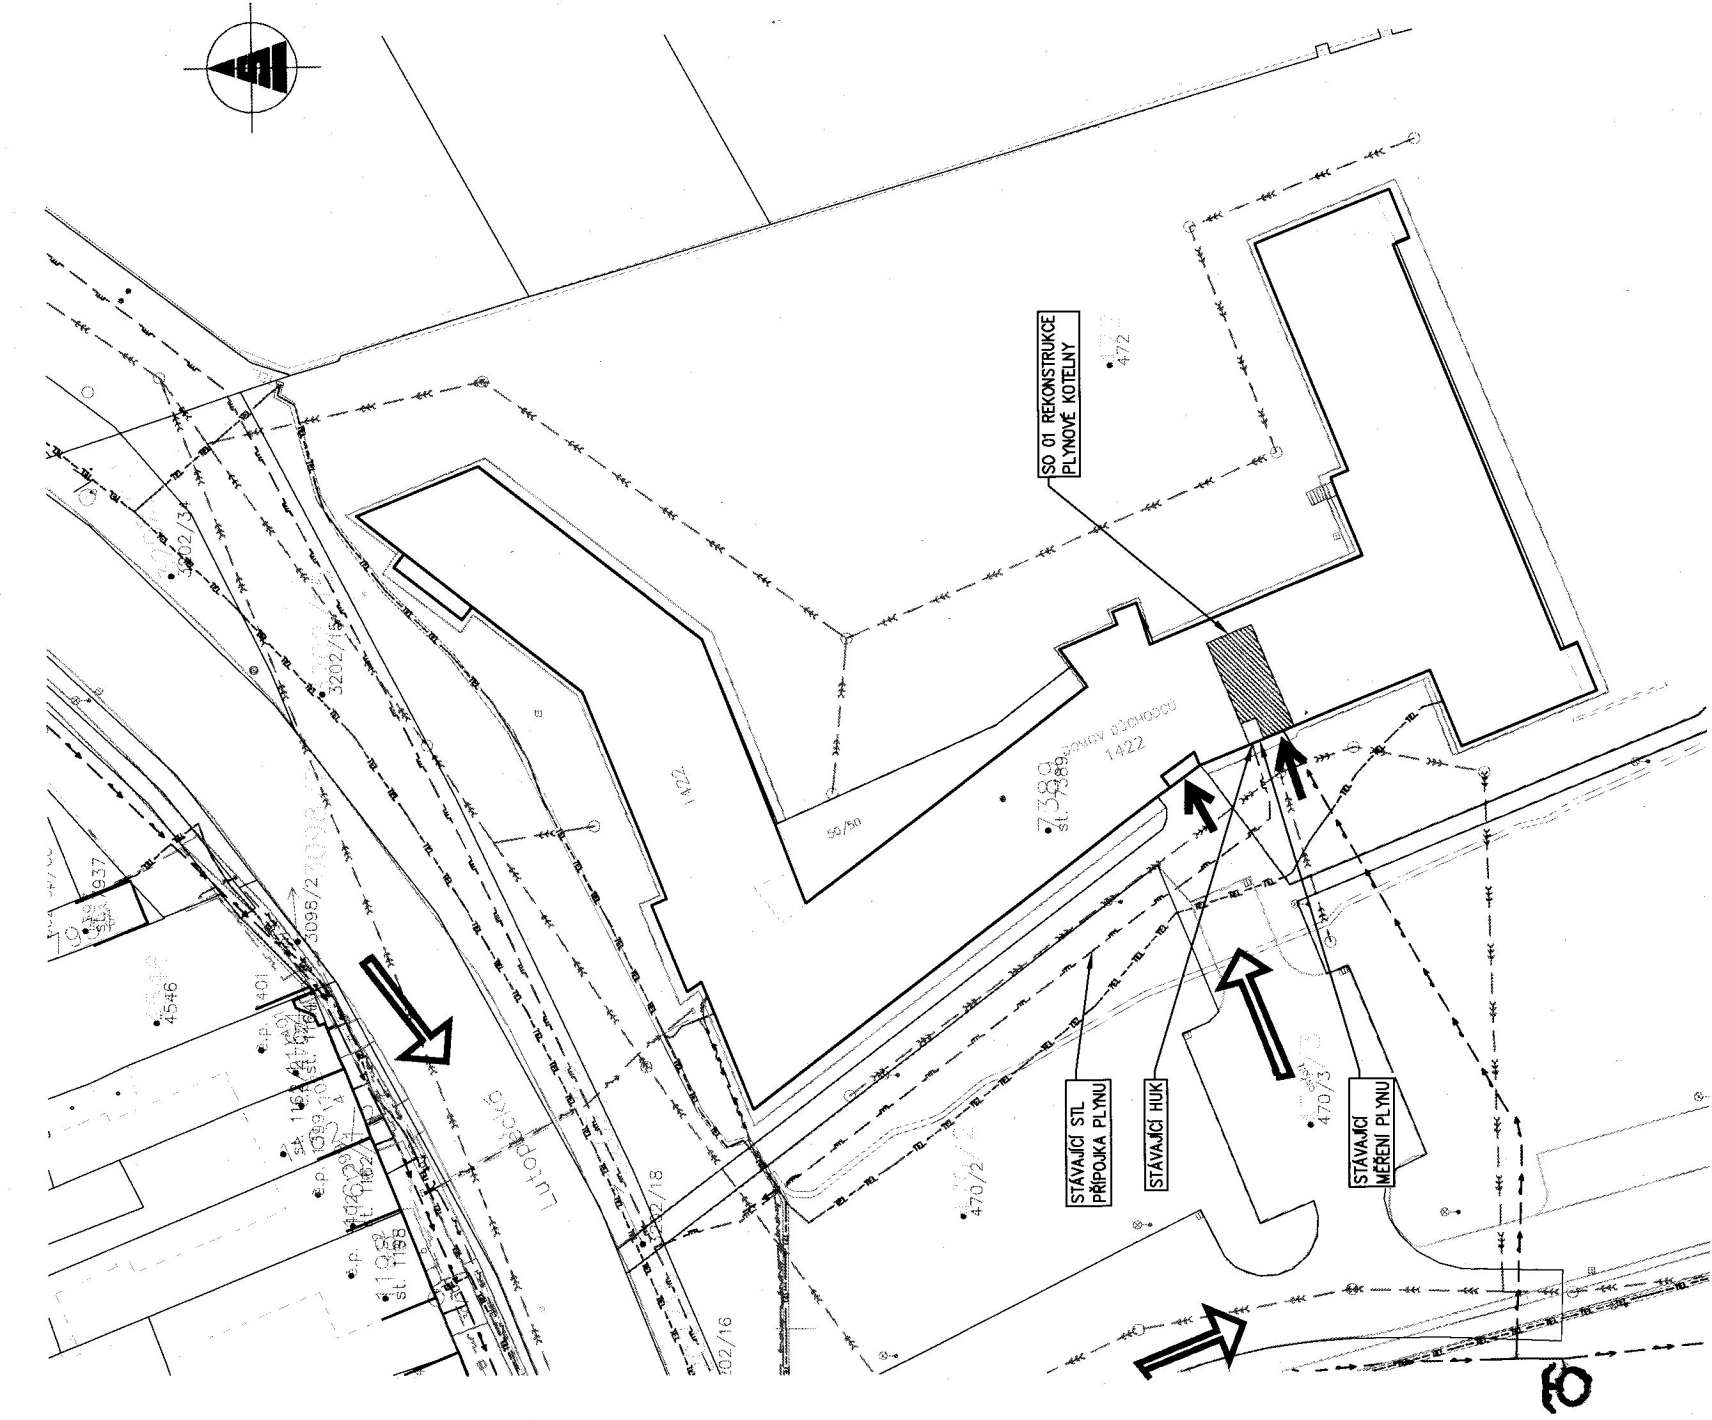

LEGENDA POLOHOPISTI

- HYDRANT
- VODOVODNÍ SOUPÉ
- VODOVODNÍ ŠACHTA
- KANALIZAČNÍ ŠACHTA
- DEŠŤOVÁ VPUST
- STOŽAR VO
- SLOUP
- DOPRAVNÍ ZNAČKA
- STROM - LISTNATÝ, EHLUČNÝ
- BRANKA, VRÁTA
- DOMOVNÍ VSTUP
- SOUKROMÝ POZEMEK
- VEŘEJNÝ POZEMEK
- STANČENÍ

LEGENDA INŽENÝRSKÝCH SÍTÍ

- STL PLYNOVOD, SÍŤ PŘÍPOJKA PLYNU
- NTL PLYNOVOD
- SLP VEDENÍ
- ELEKTRICKÉ VEDENÍ NN PODZEMNÍ
- ELEKTRICKÉ VEDENÍ NN NADZEMNÍ
- KANALIZACE JEDNOTNÁ, PŘÍPOJKA KANALIZACE
- KANALIZACE DEŠŤOVÁ
- VODOVOD, PŘÍPOJKA VODY

LEGENDA OBJEKTŮ

SO 01 REKONSTRUKCE PLYNOVÉ KOTELNY