


V ROZVADĚČI

V PROSTORU

3334353637383940

11,1419

ROZŠIŘUJÍCÍ MODUL

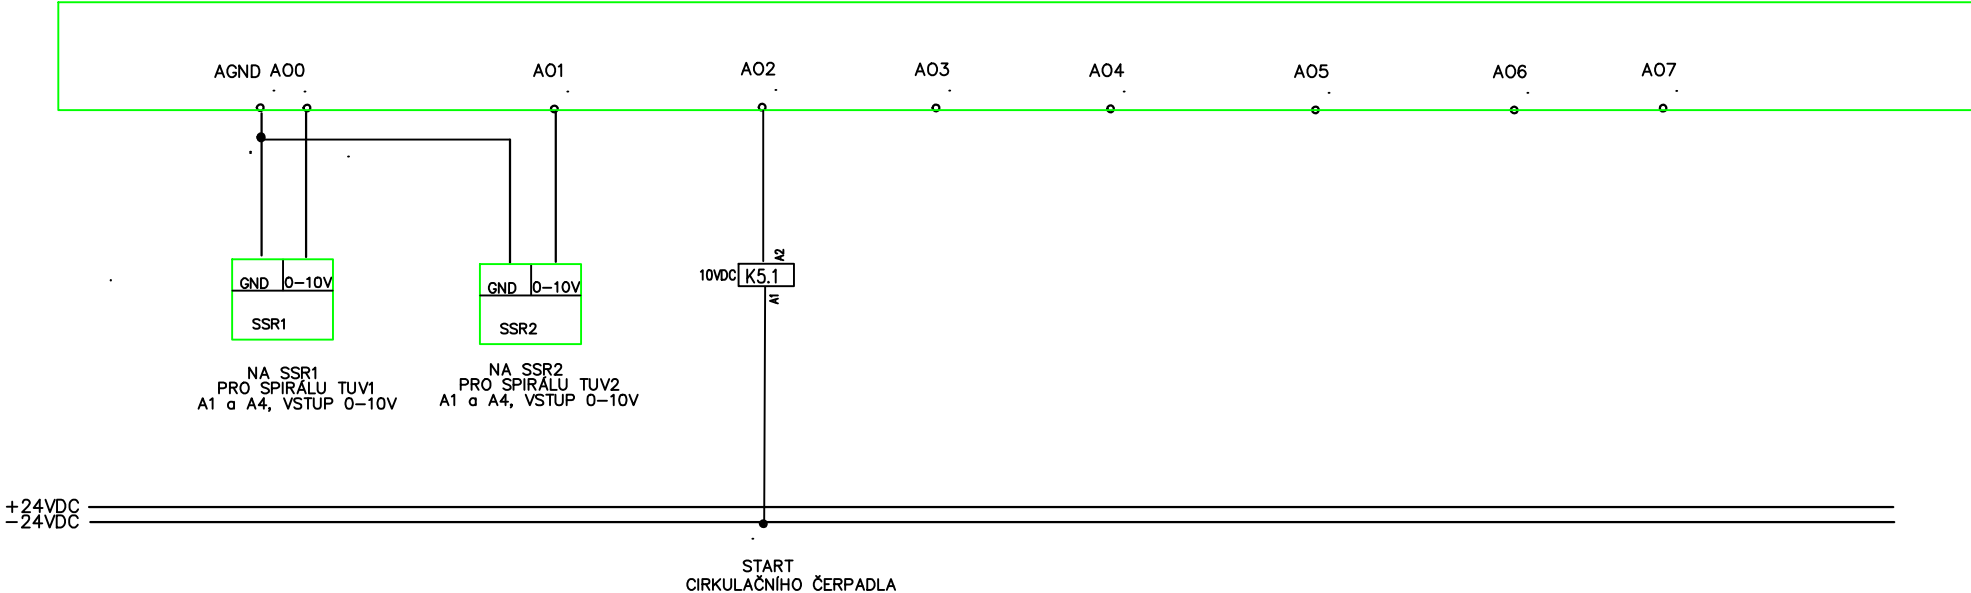

DATUM	2/2024	STAVBA	INVESTOR: MĚSTO KROMĚŘÍŽ, VELKÉ NÁMĚSTÍ 115/1 A.Č.	MERITKO	LIST: 5
VYPRACOVAL	ING.JIŘÍ STANČÍK	REKONSTRUKCE PLYNOVÉ KOTELNY	76701 KROMĚŘÍŽ	N	LISTŮ:
KONTROLOVAL		DZU KROMĚŘÍŽ, LUTOPECKÁ 1422	OBSAH VÝKRESU:	Č.V.	
ZMENA/DATUM		MĚŘENÍ A REGULACE	ROZVADĚČ RM1 – ANALOGOVÉ VÝSTUPY	02/2024/001	D1.4–06–06