


V ROZVADĚČI

V PROSTORU

ROZŠÍŘUJÍCÍ MODUL

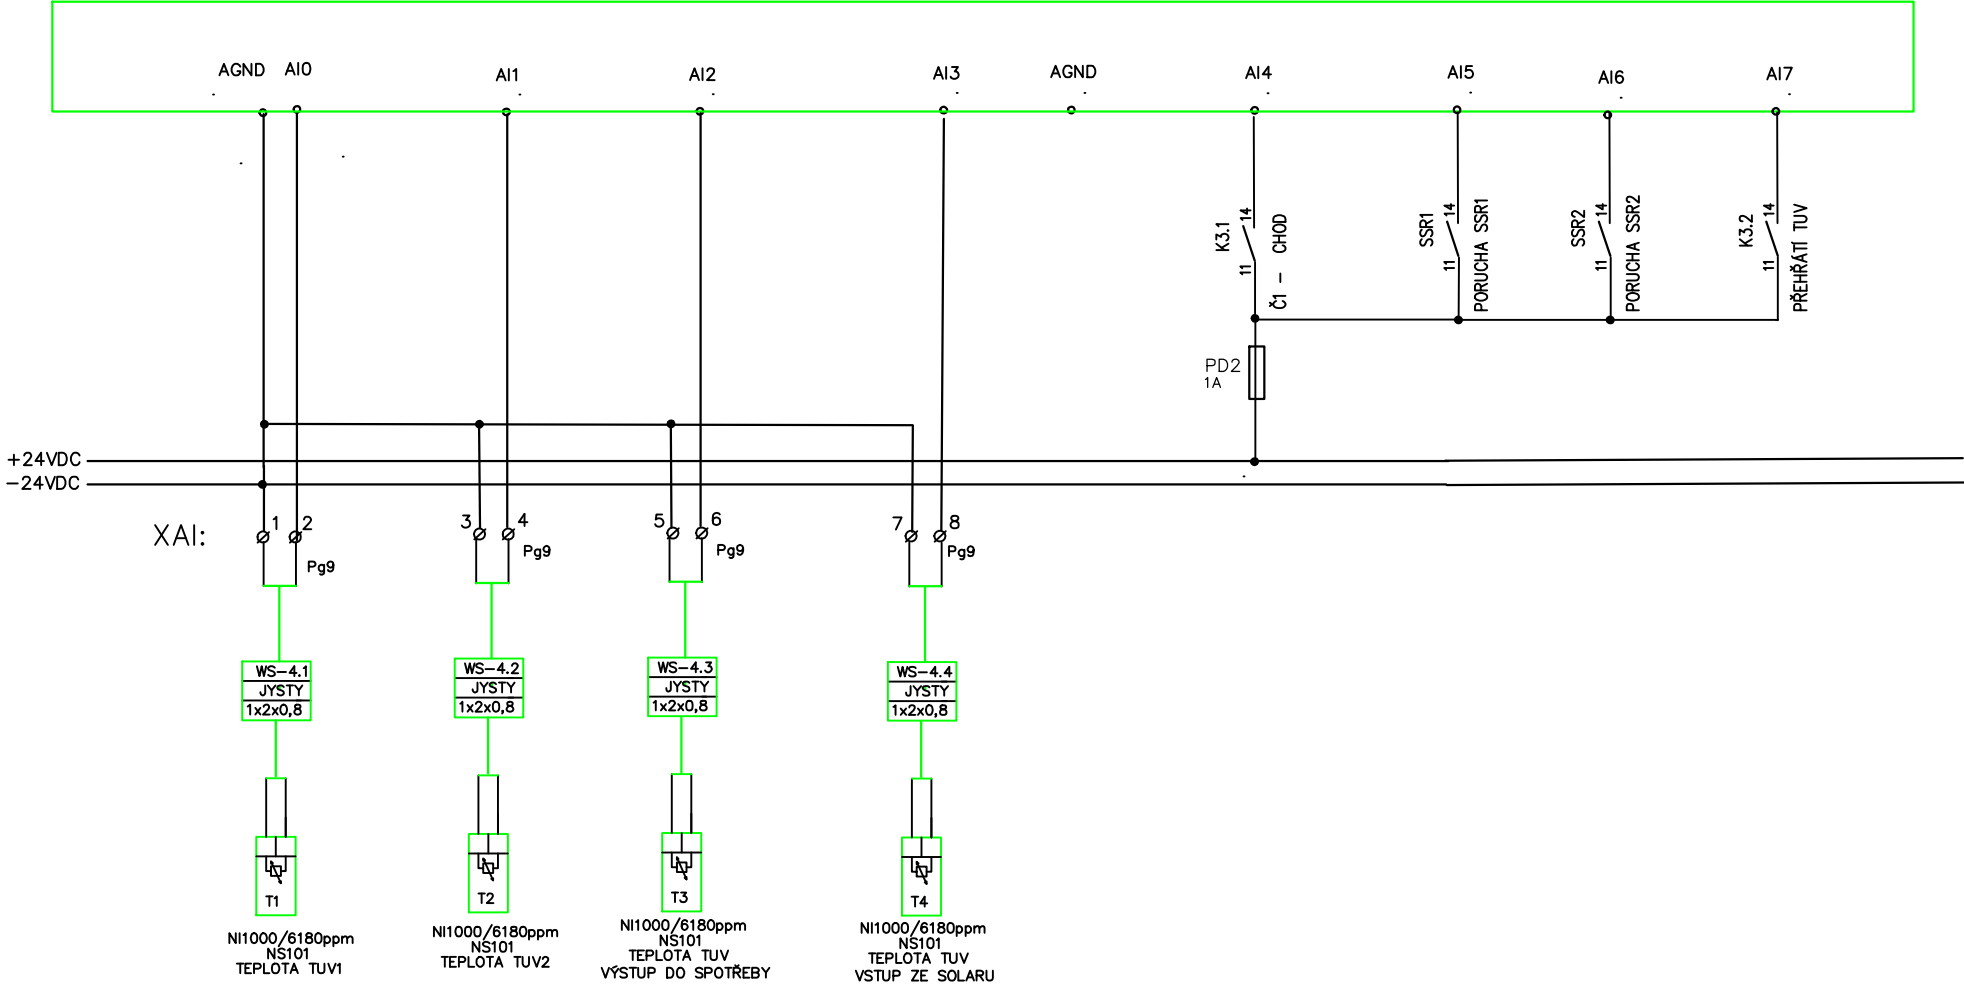

DATUM	2/2024	STAVBA	INVESTOR: MĚSTO KROMĚŘIŽ, VELKÉ NÁMĚSTÍ 115/1	A.Č.	001/2024	MERITKO	LIST: 4
VYPRACOVAL	ING.JIŘÍ STANČÍK	REKONSTRUKCE PLYNOVÉ KOTELNY	76701 KROMĚŘIŽ			N	LISTŮ:
KONTROLOVAL		DZU KROMĚŘIŽ, LUTOPECKÁ 1422	OBSAH VÝKRESU:	Z.Č.	02/2024/001	Č.v.	D1.4-06-06
ZMĚNA/DATUM		MĚŘENÍ A REGULACE	ROZVADĚČ RM1 – ANALOGOVÉ VSTUPY				