

PRACOVNÍ/PRODEJNÍ PULT, M1:20


Pult se bude skládat z podnože tvořené dřevěnými hranoly průřezu 100x100 mm z masivního severského smrku, desky tl. 40 mm z dubové (případně jasanové) spárovky a opláštění z desek průřezu 19x120 mm rovněž z masivního severského smrku.

Celková výška pultu bude 900 mm (od země po horní hranu pracovní desky). Sloupky výšky 860 mm k sobě budou spojeny pomocí fošen 50x100 mm při horní hraně sloupků pod deskou. Spoj mezi fošními a sloupky bude tvořený čepem a dlabem a bude prolepený lepidlem na dřevo. Z vnitřní strany fošen budou při horní hraně navrtávány dřevěné hranolý 40x40 mm, do kterých bude následně zdola kotvena pracovní deska. Stejně hranolý budou v místě opláštění deskami na bocích sloupků a budou se do nich vrutovat obkládové desky. Na spoje budou využity konstrukční tesařské vruty se zapuštěnou hlavou – spoj hranol/sloupek a hranol/deska $\varnothing 4 \times 70$ mm, spoj hranol/obkládové desky $\varnothing 30 \times 40$ mm.

V železni části pultu bude v podnoží vytvořen prostor š. 700 mm bez sloupků a fošen pro budoucí umístění melé lednice. V boční užití části pultu bude umístěna jedna police ze spárovky tl. 30 mm podepřená bude fošami 50x100 mm, které budou spojeny se sloupky pomocí čepu a dlabu na lepidlo. V části pultu u kuchyňské zdi bude umístěn černý granitový dřez s odpadovačem. Maximální šířka dřezu bude 440 mm, aby bylo možné ho instalovat do mezery mezi fošami š. 450 mm.

Parapet otvoru mezi prodejnou a kuchyní bude tvořit spárovka použitá na pult. Parapetní zdvo je výšky 800 mm, aby se vyrovnal výškový rozdíl mezi pracovním pultem parapetem a kuchyňskou linkou v kuchyni, které na sebe budou všechny navazovat ve výšce 900 mm nad podlahou, parapetní deska se v krajích podloží dřevěnými latěmi 40x60x1750 mm. Parapetní deska bude kotvena k latím šrouby pomocí dřevěných kolíků na lepidlo.





PODNOŽ – SLOUPKY + FOŠNY

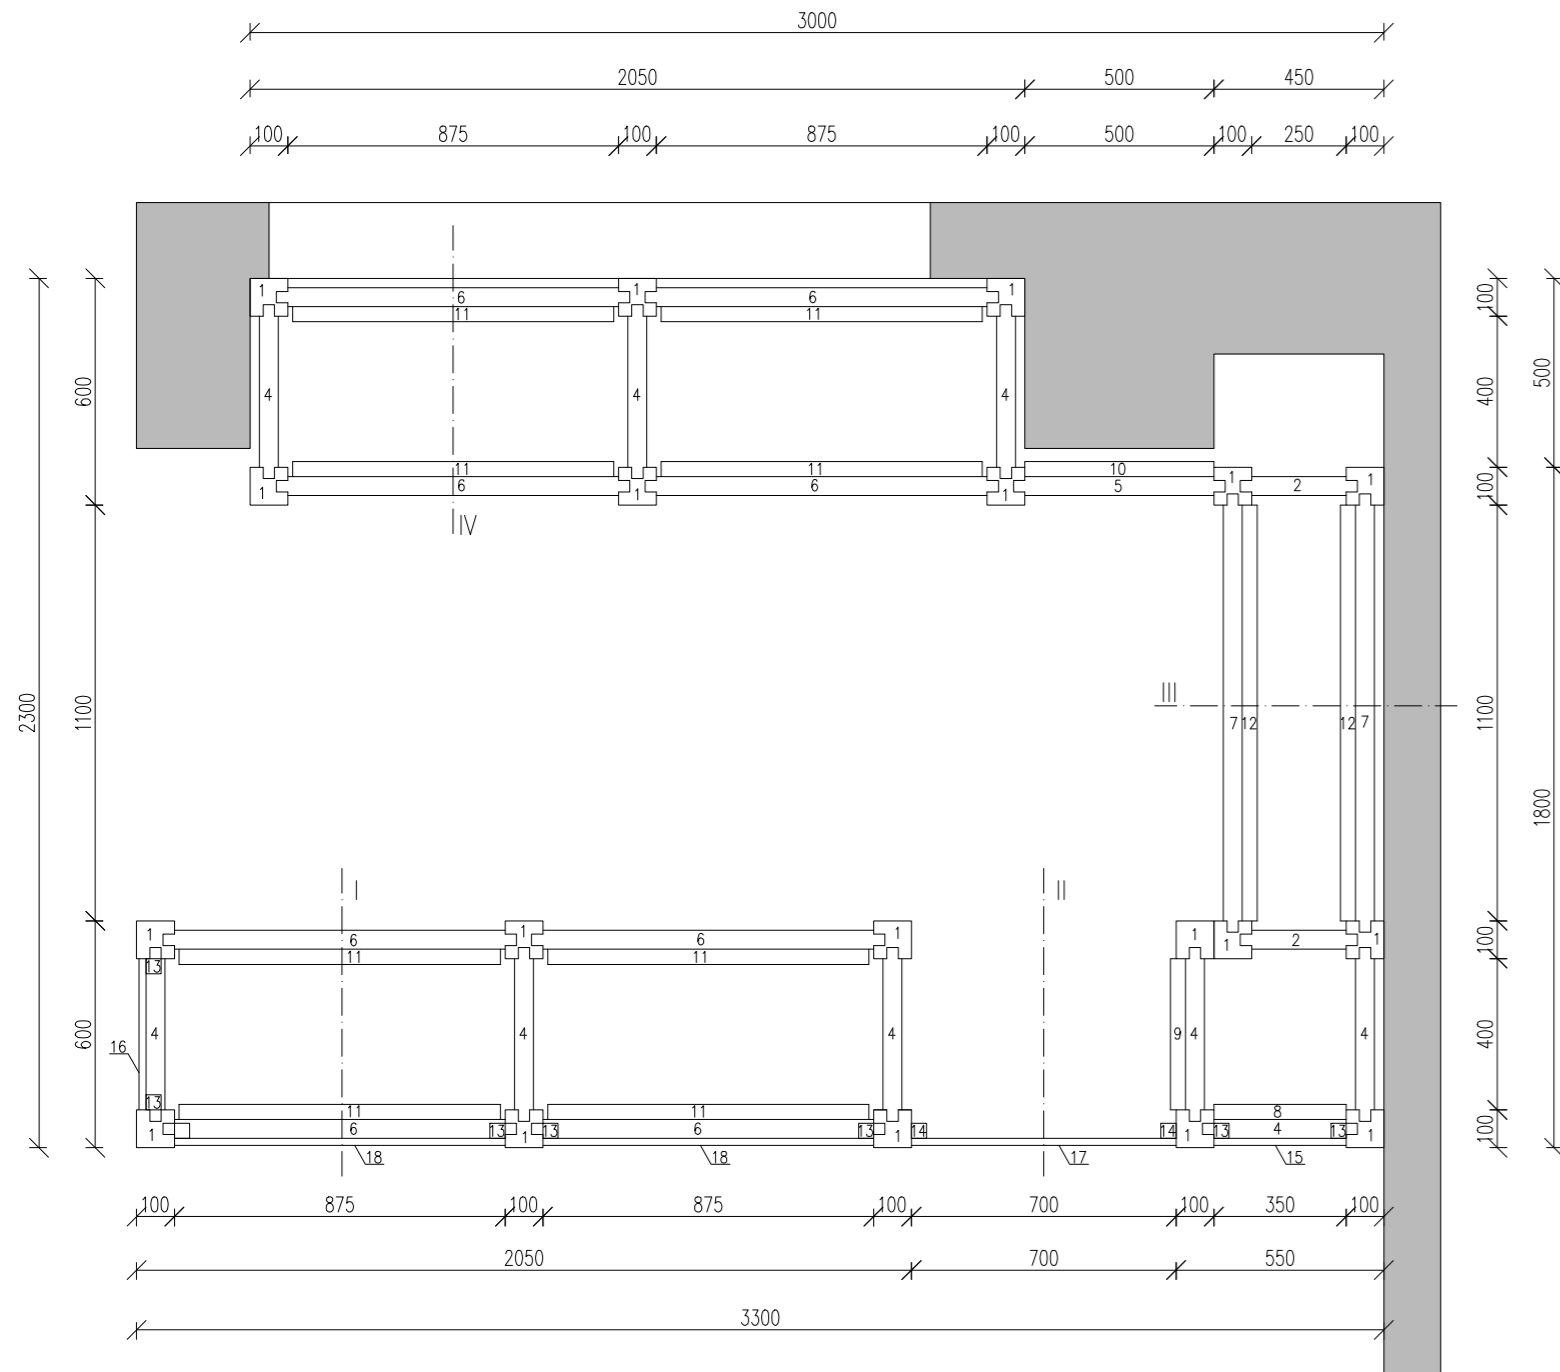


PRVKY PODLOŽE

ČÍSLO	NÁZEV PRVKU	POČET	ROZMĚRY	ČÍSLO	NÁZEV PRVKU	POČET	ROZMĚRY
1	SLOUPEK	19 ks	100x100x860 mm	10	HRANOL VODOROVNÝ	1 ks	40x40x500 mm
2	FOŠNA	2 ks	50x100x310 mm	11	HRANOL VODOROVNÝ	8 ks	40x40x850 mm
3	FOŠNA	1 ks	50x100x410 mm	12	HRANOL VODOROVNÝ	4 ks	40x40x1100 mm
4	FOŠNA	8 ks	50x100x460 mm	13	HRANOL SVISLÝ	8 ks	40x40x740 mm
5	FOŠNA	1 ks	50x100x560 mm	14	HRANOL SVISLÝ	2 ks	40x40x840 mm
6	FOŠNA	8 ks	50x100x935 mm	15	DESKA OBKLAD	7 ks	19x120x350 mm
7	FOŠNA	4 ks	50x100x1160 mm	16	DESKA OBKLAD	7 ks	19x120x400 mm
8	HRANOL VODOROVNÝ	1 ks	40x40x350 mm	17	DESKA OBKLAD	7 ks	19x120x700 mm
9	HRANOL VODOROVNÝ	1 ks	40x40x400 mm	18	DESKA OBKLAD	14 ks	19x120x875 mm

POZN.: DÉLKA FOŠEN UVEDENA VČ. ČEPŮ

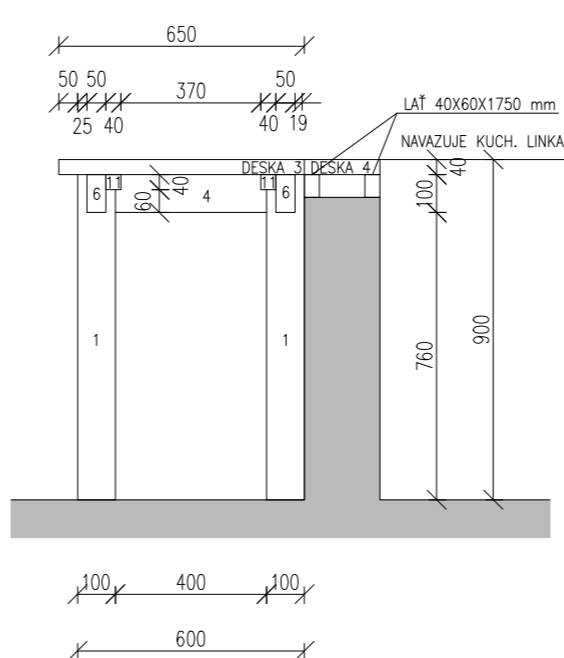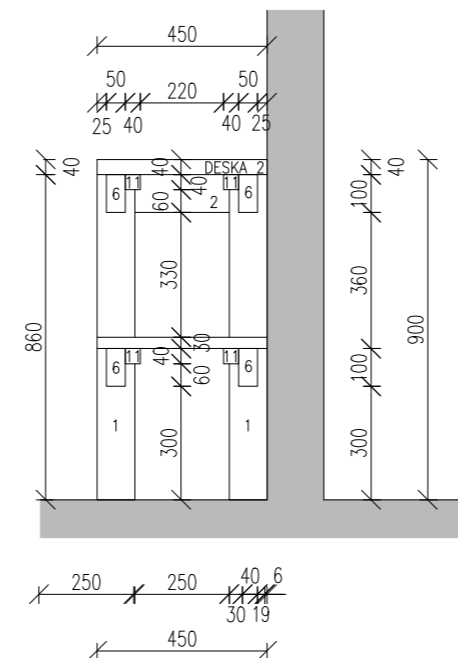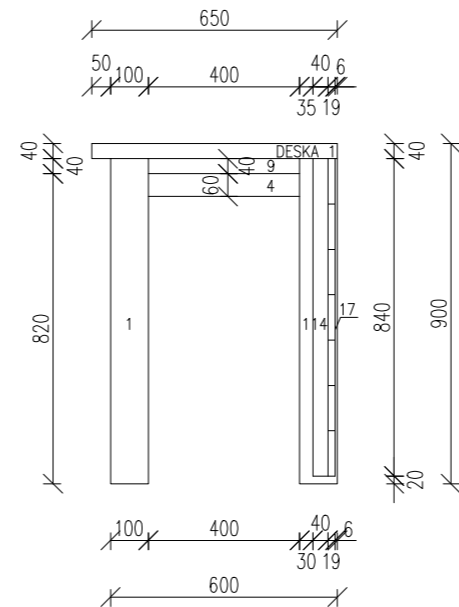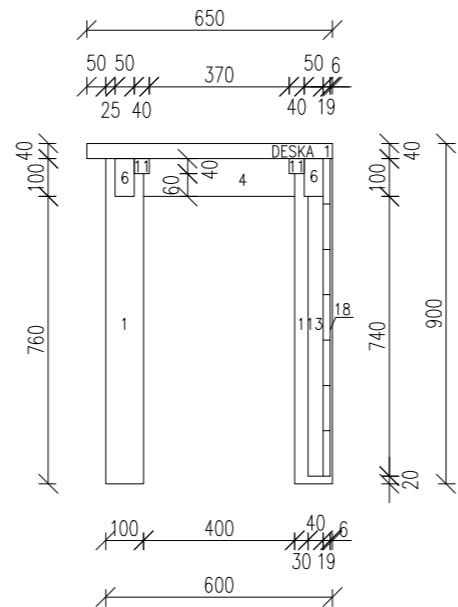

DETAILY ČEPŮ A DLABŮ, M1:5

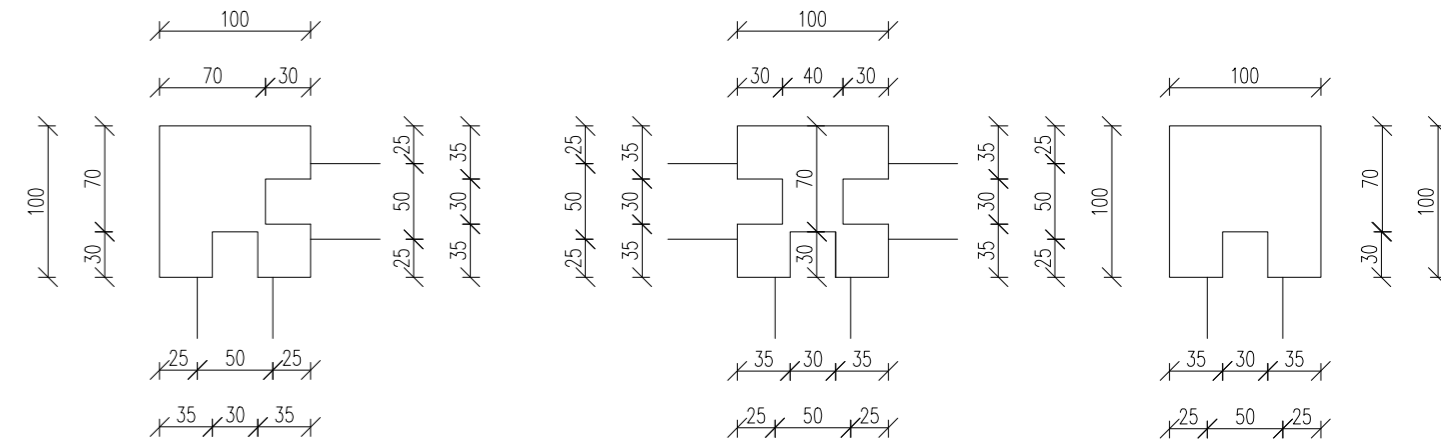

POHLED NA PRACOVNÍ DESKU

