



# POLICOVÝ SYSTÉM PRODEJNY, M1:20

Policový systém se bude skládat ze 6 bedýnkových modulů. Moduly se budou skládat z několika bedýnek. Spodní část policového systému bude podepřena dřevěnými nožkami, které budou z viditelných stran kryté dřevěnou deskou. Spojení beden a modulů k sobě bude provedeno nábytkářskými spojovacími články s kombinovanou drážkou Pozidrive (Pz) + rovná drážka (slot) pro spojování korpusů skříní M4x22 mm z pozinkované oceli.

## ČELNÍ POHLED NA POLICOVÝ SYSTÉM

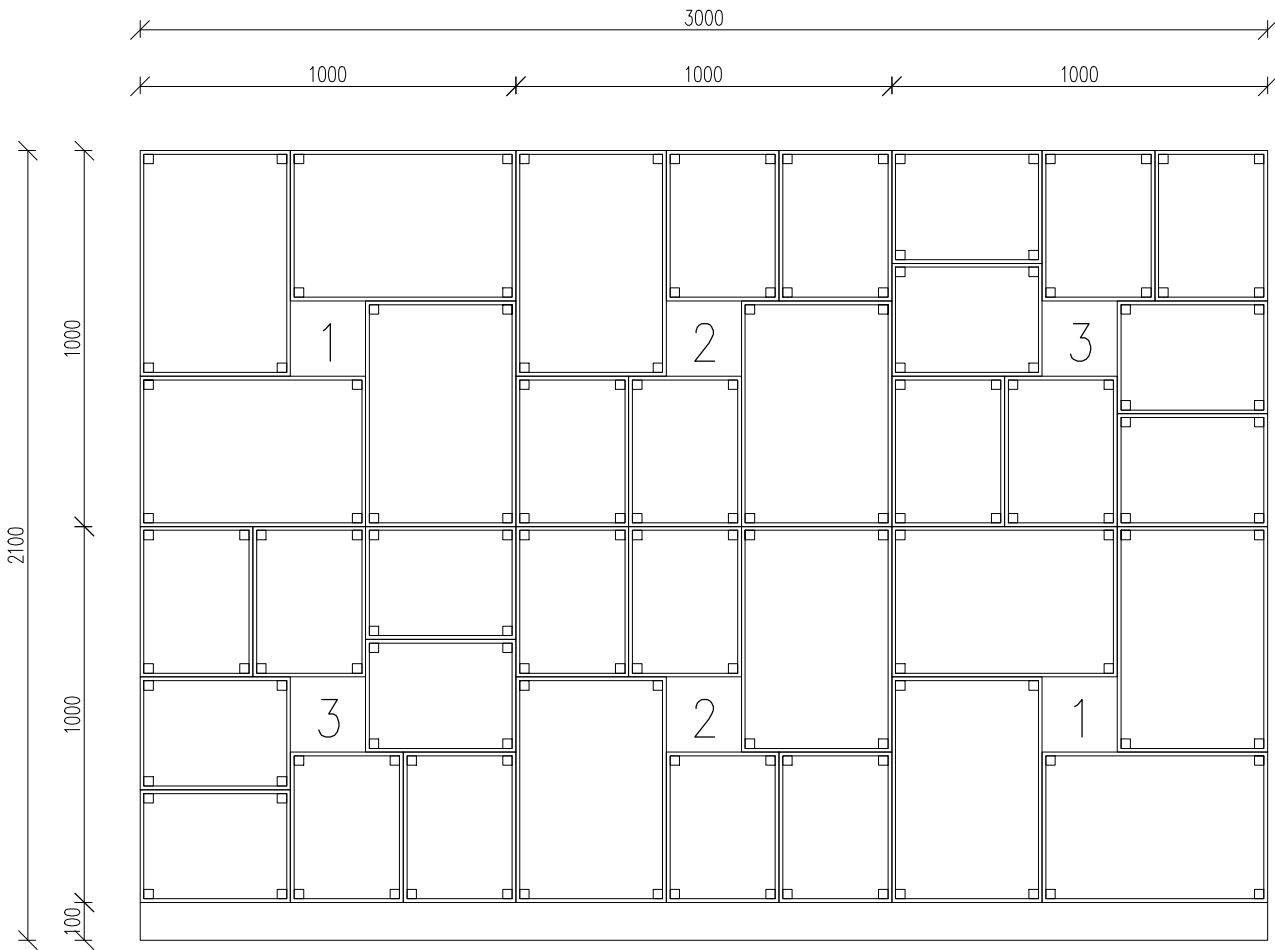


## BEDNY

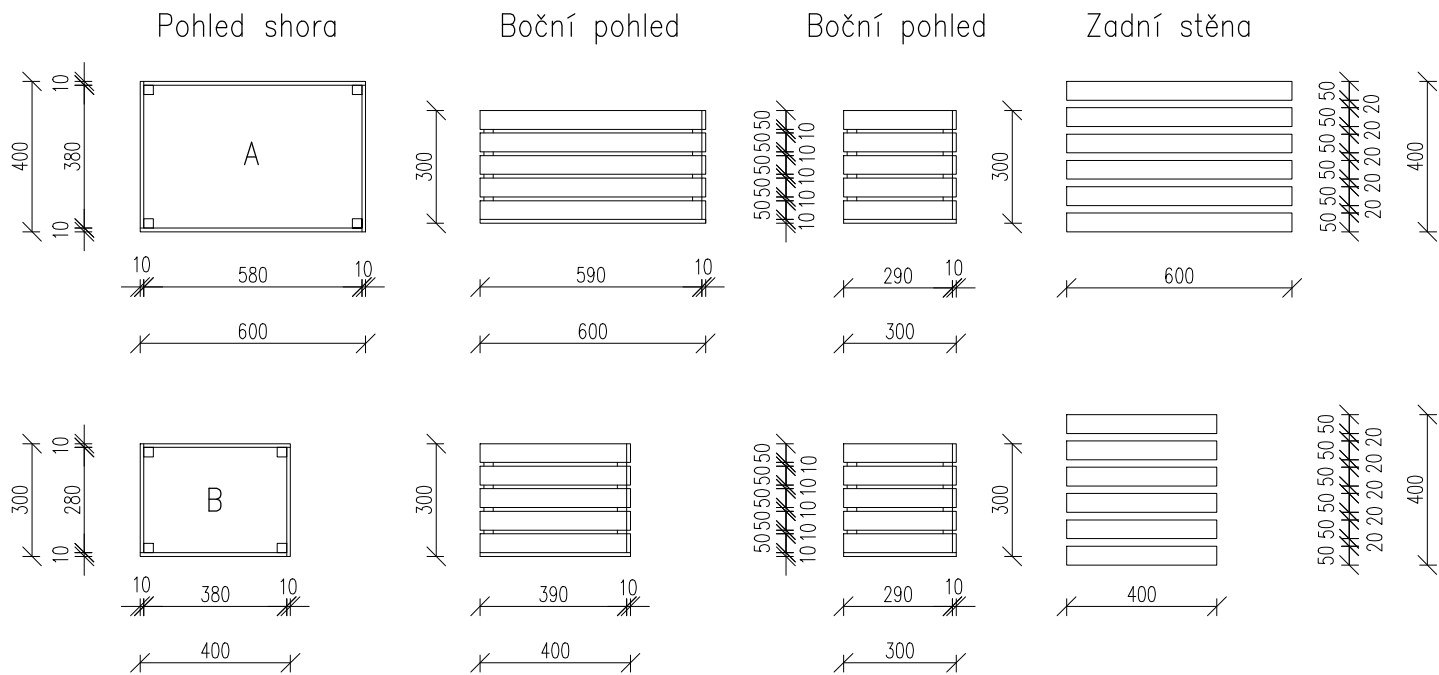

Bedýnky budou tvořeny z latí průřezu 50x10 mm z masivního severského smrku. V rozích budou vyztužené hranolky průřezu 25x25 mm a délky 290 mm ze stejného materiálu. Jednotlivé prvky budou spojeny samořeznými vruty do dřeva se zapuštěnou hlavou Ø4x20 mm. Latě tvořící zadní stranu budou vrutovány přímo do latí obvodových. Budou využity dvě velikosti bedýnek – velikost A – 400x600x300 mm (ŠxDxV) a velikost B – 400x400x300 mm (ŠxDxV).

## MODULY

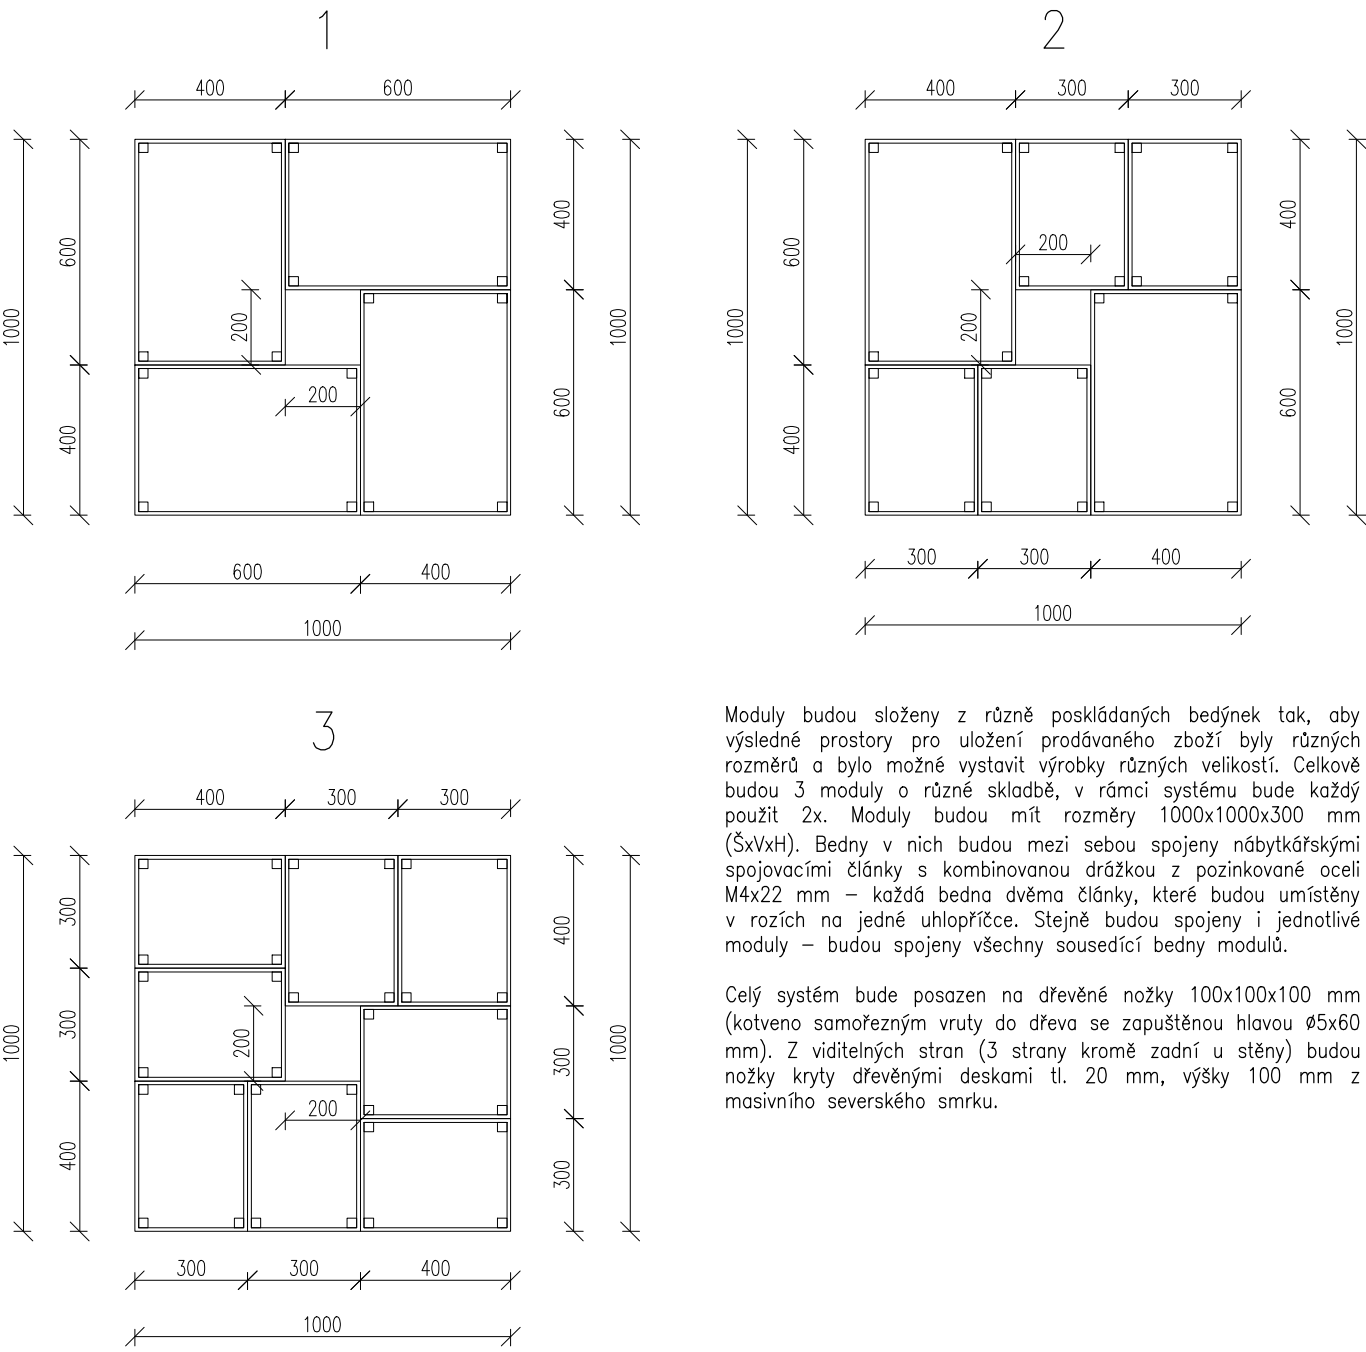

Moduly budou složeny z různě poskládaných bedýnek tak, aby výsledné prostory pro uložení prodávaného zboží byly různých rozměrů a bylo možné vystavit výrobky různých velikostí. Celkově budou 3 moduly o různé skladbě, v rámci systému bude každý použit 2x. Moduly budou mít rozměry 1000x1000x300 mm (ŠxVxH). Bedny v nich budou mezi sebou spojeny nábytkářskými spojovacími články s kombinovanou drážkou z pozinkované oceli M4x22 mm – každá bedna dvěma články, které budou umístěny v rozích na jedné uhlopříčce. Stejně budou spojeny i jednotlivé moduly – budou spojeny všechny sousedící bedny modulů.

Celý systém bude posazen na dřevěné nožky 100x100x100 mm (kotveno samořezným vruty do dřeva se zapuštěnou hlavou Ø5x60 mm). Z viditelných stran (3 strany kromě zadní u stěny) budou nožky kryty dřevěnými deskami tl. 20 mm, výšky 100 mm z masivního severského smrku.

## NOŽKY

