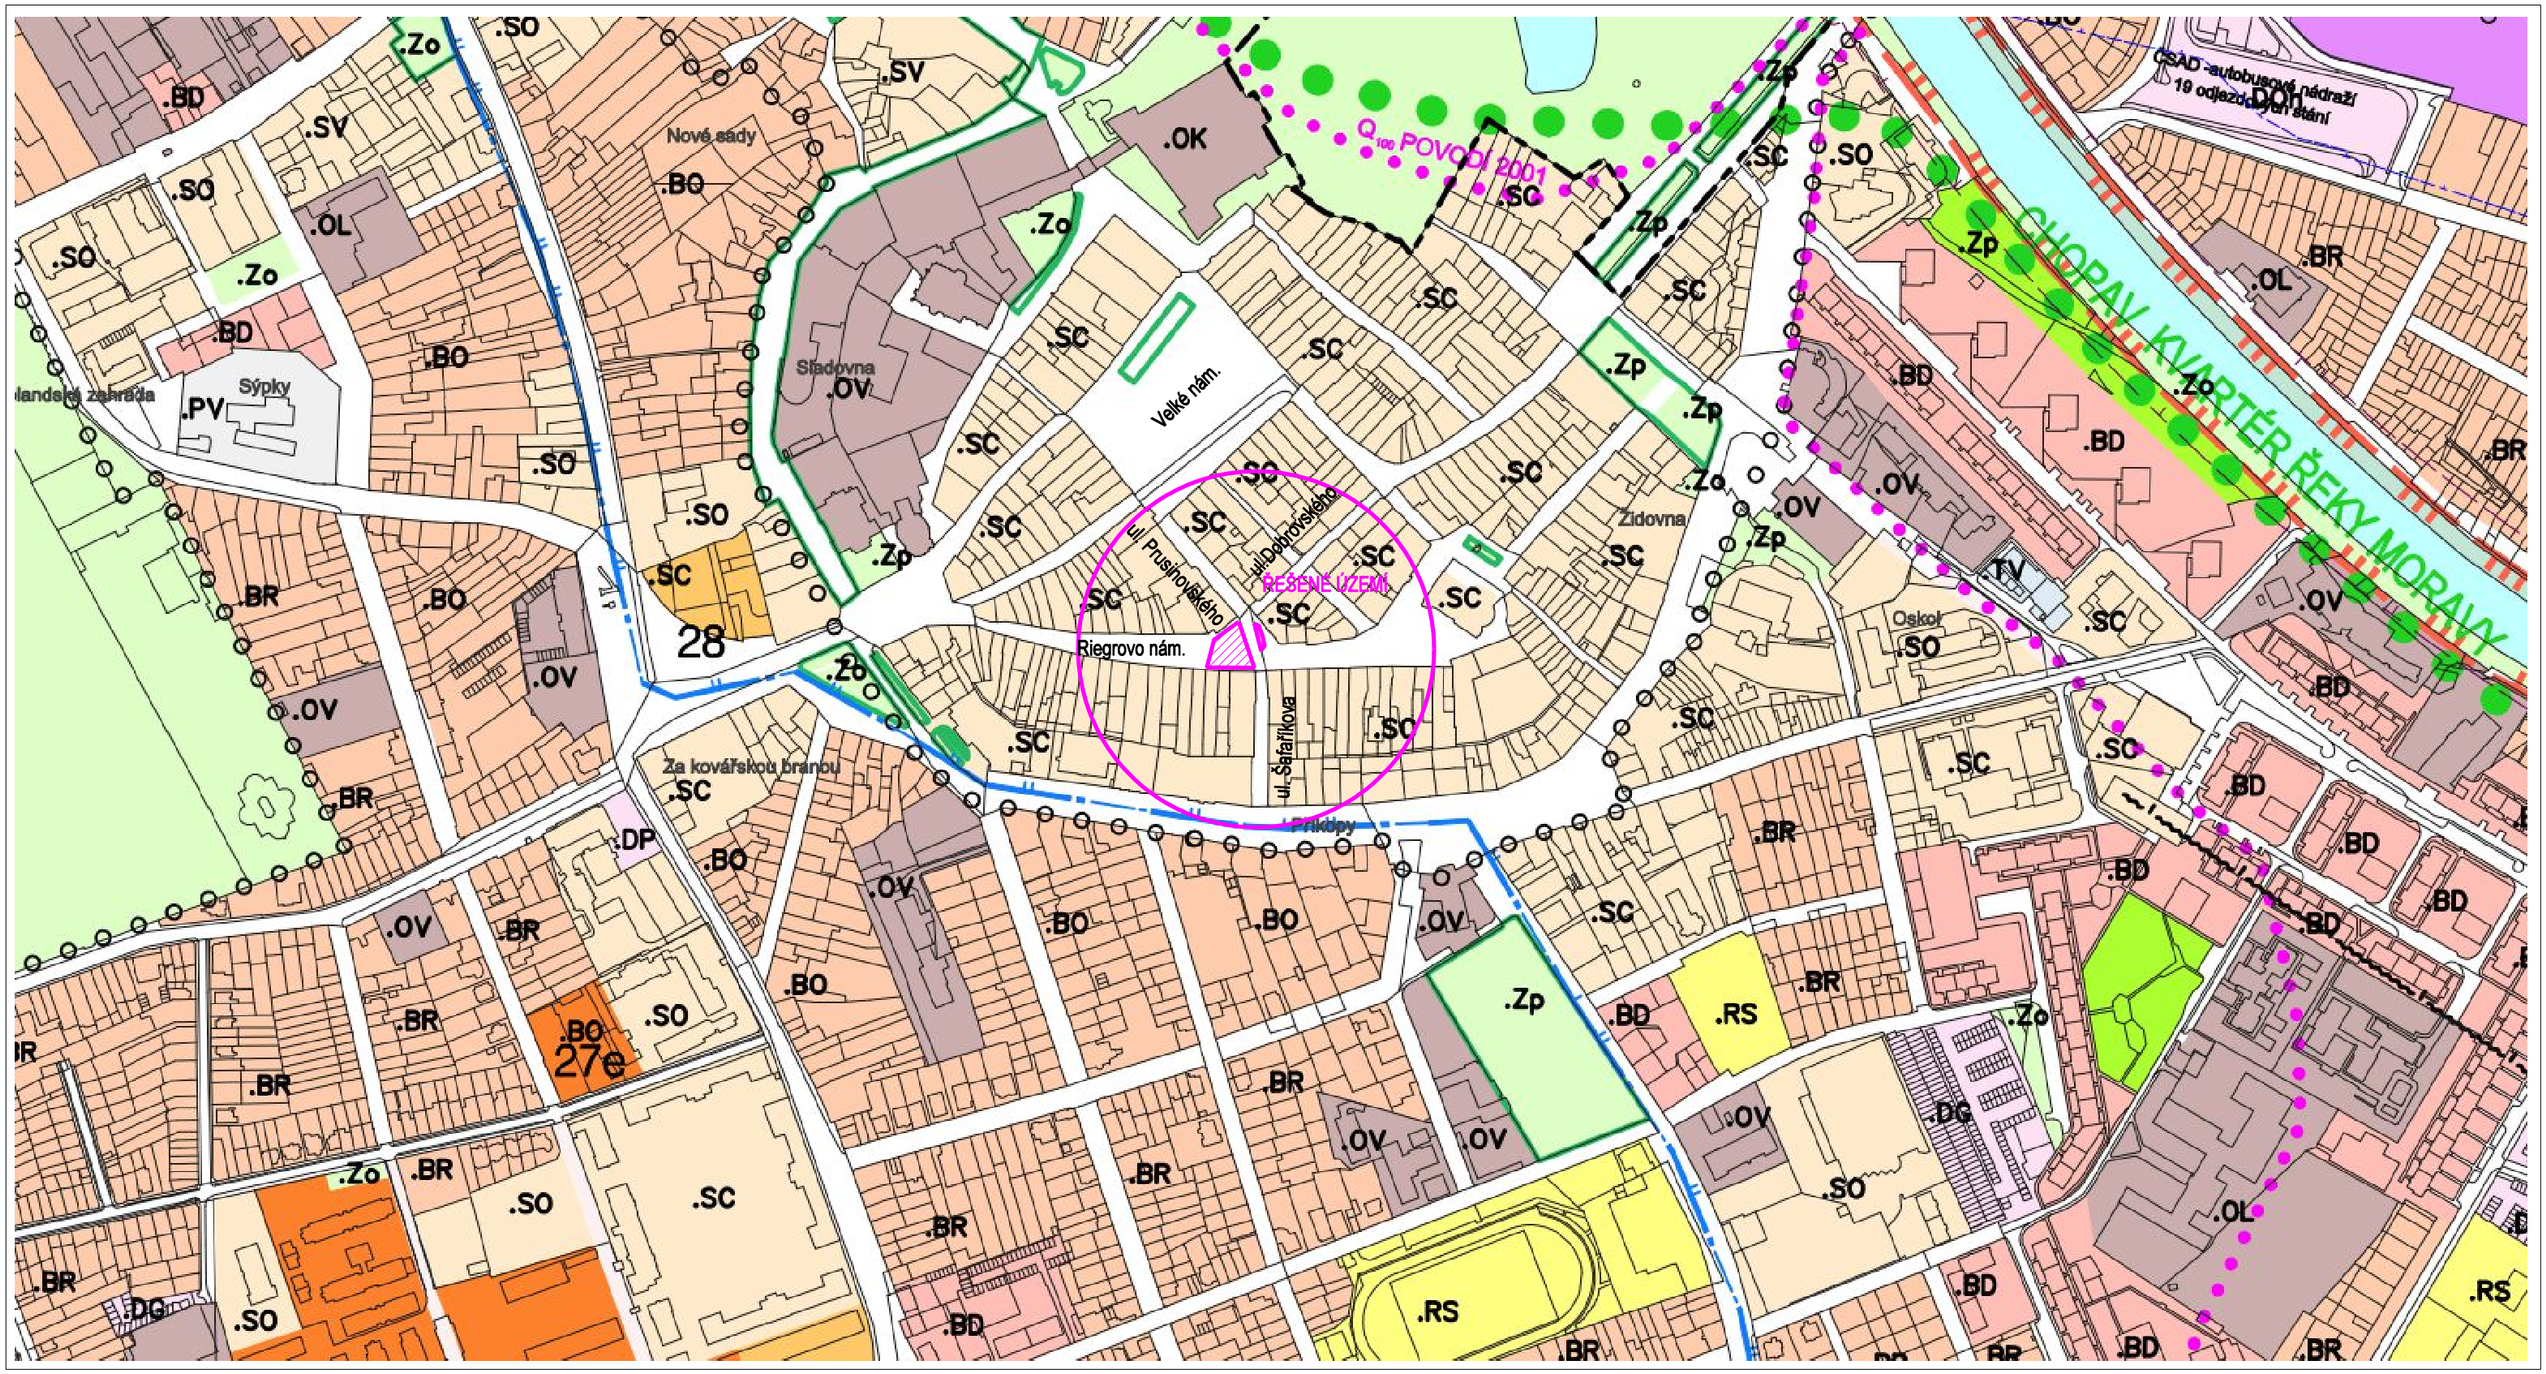

ZODP. PROJ.	VYPRACOVAL	KONTROLOVAL		Ing. ŘIHÁK Vojtěch - ComTech Projektová a inž. činnost, dopravní stavby 767 01 Kroměříž, Nitranská 4486 IČ 68048998, DIČ CZ7107224399	
Ing. ŘIHÁK	Ing. ŘIHÁK				
KRAJ: Zlínský		Město: Kroměříž		FORMÁT	2A4
INVESTOR: Město Kroměříž, Velké nám.115 , 767 01 Kroměříž				DATUM	02/2023
ÚPRAVA VEŘEJNÉHO PROSTRANSTVÍ U SLOUPU NEJSVĚTĚJŠÍ TROJICE NA RIEG. NÁM. V KROMĚŘÍŽI				ÚČEL	DUR + DSP
				ČÍS. ZAKÁZKY	3522
C. SITUAČNÍ VÝKRES				ČÍS. SOUPRAVY	
SITUAČNÍ VÝKRES ŠIRŠÍCH VZTAHŮ				MĚŘÍTKO	ČÍSLO VÝKRESU C1