


REKONSTRUKCE KAŠNY NA MILÍČOVĚ NÁMĚSTÍ, KROMĚŘÍŽ

Výkopy - Řez A-A'

POZNÁMKA

Stavební jáma pro technologickou šachtu bude nutna pažit a opatřit rozpěrami. Pažnice v obvodu jámy budou sloužit jako ztracené bednění pro následné obetonování šachty.

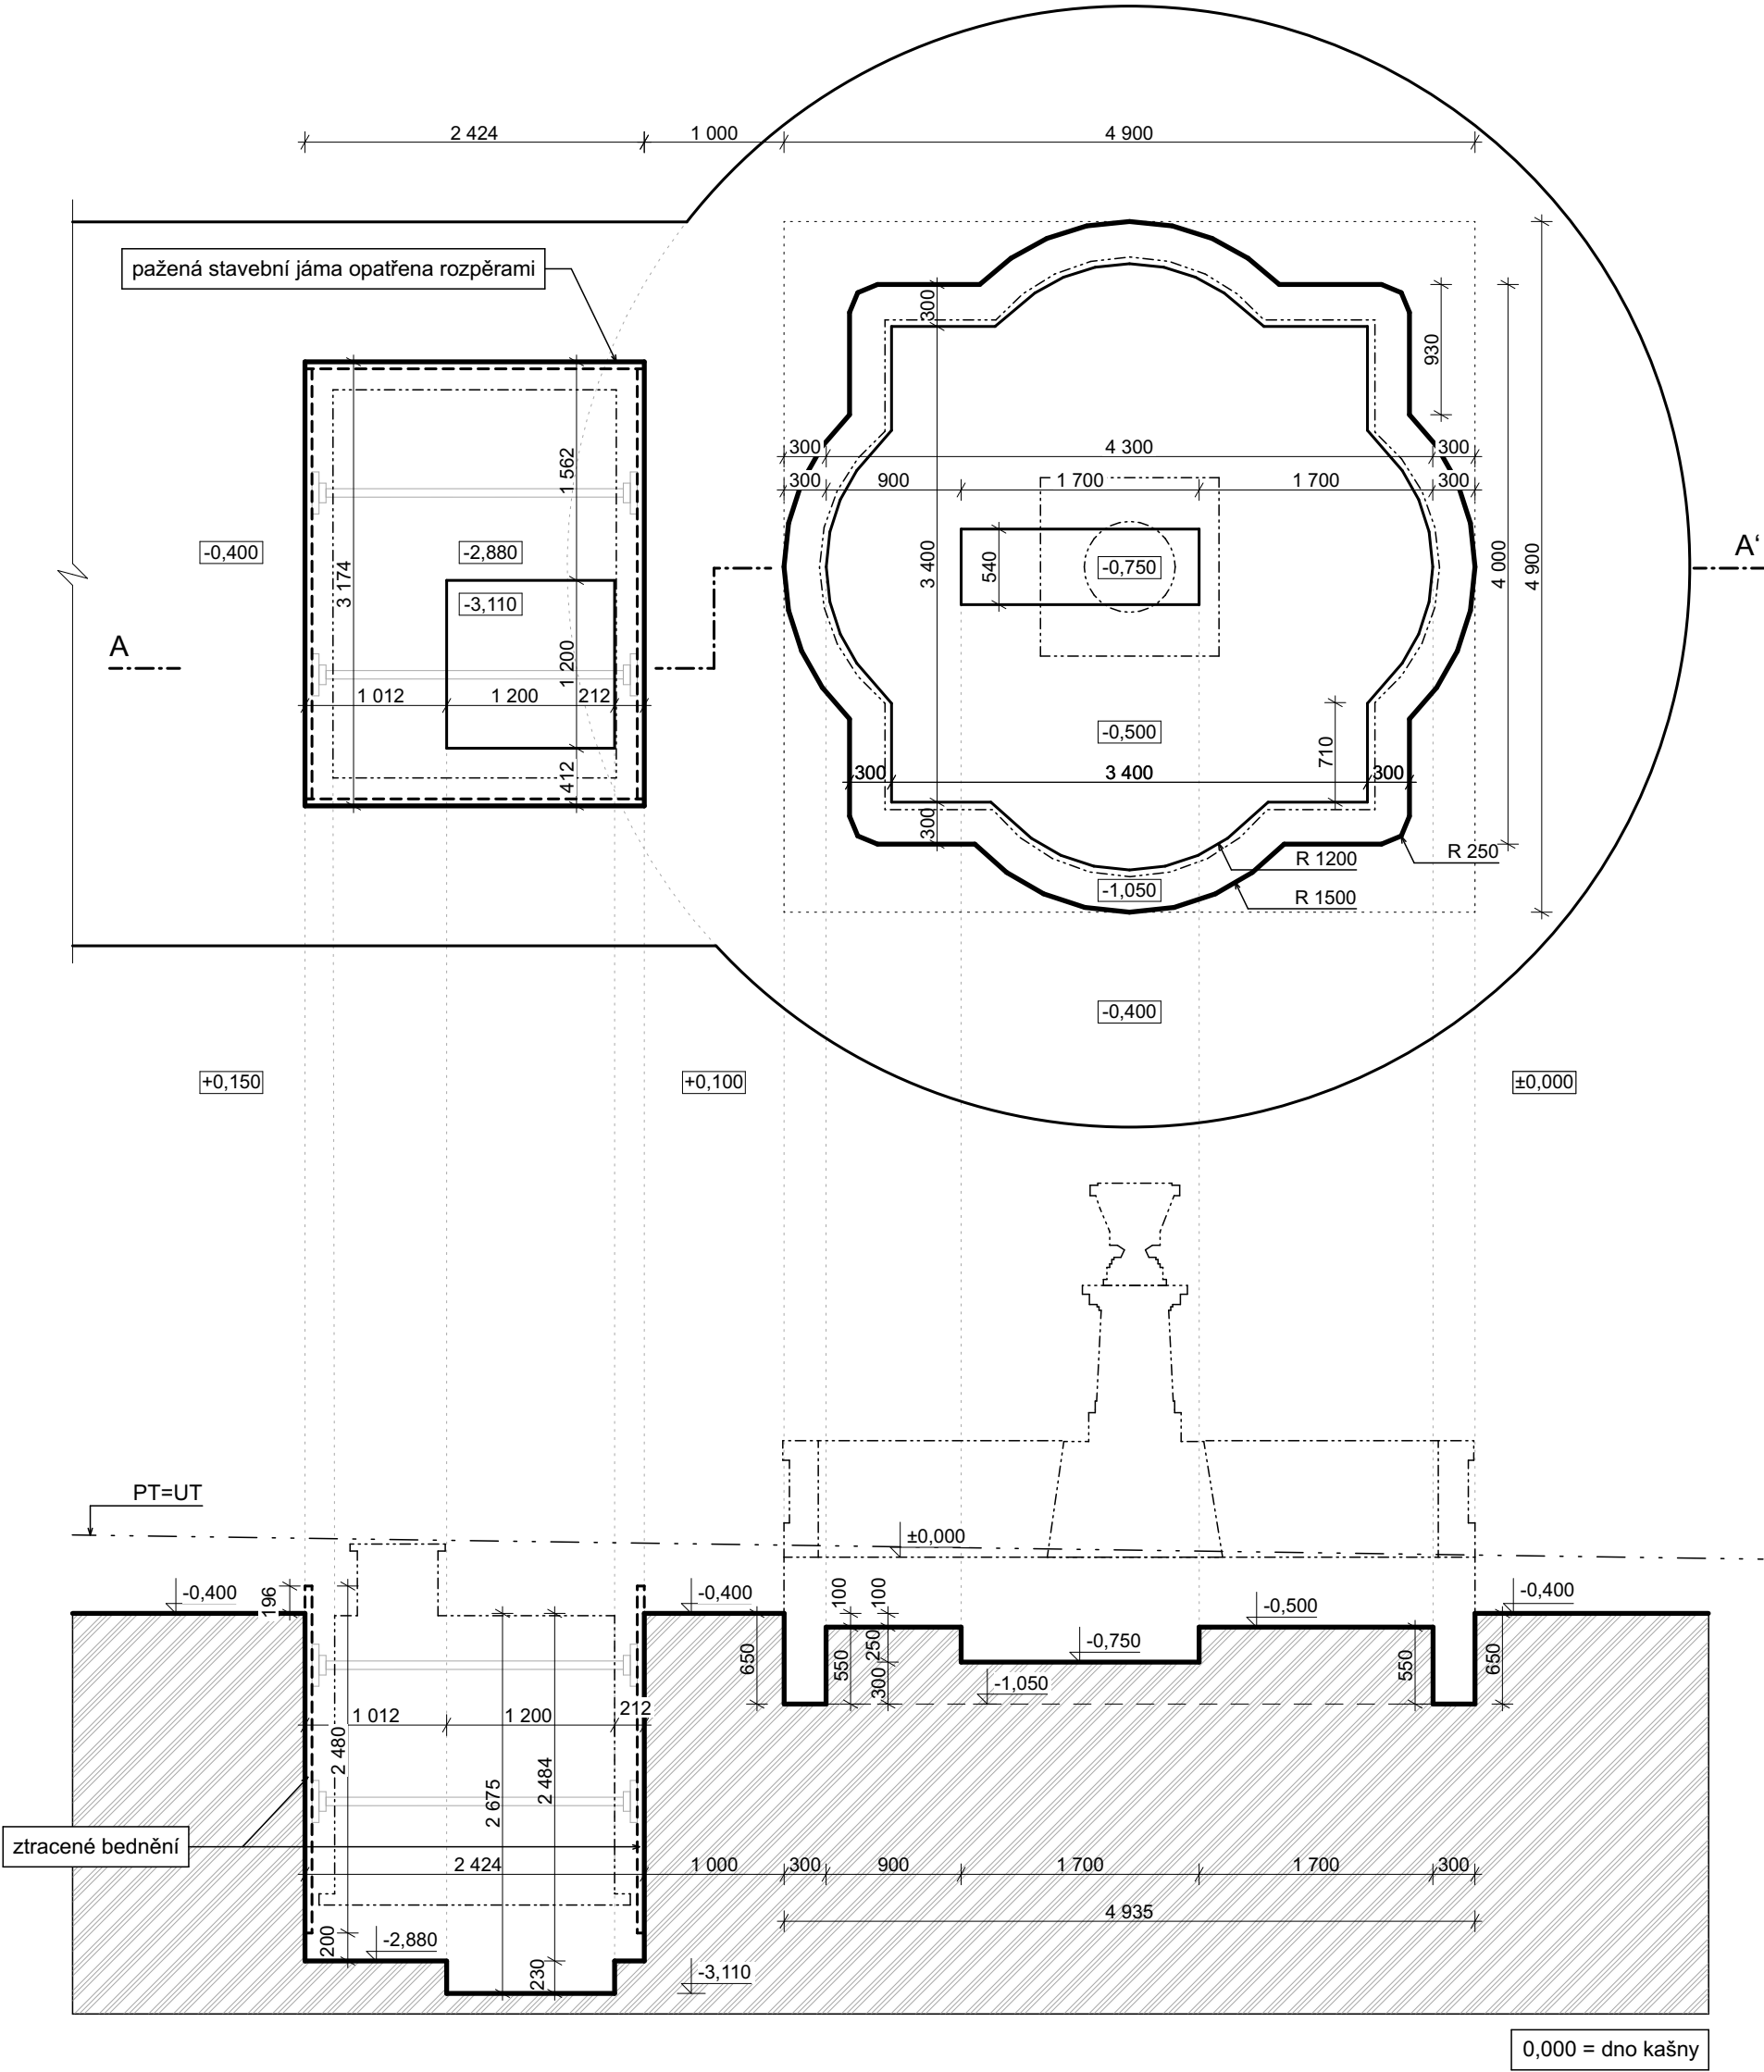

LEGENDA

- Obrys výkopu
- Obrys osazovaných objektů
- Původní zemina



ZODPOVĚDNÝ PROJEKTANT: Ing. Jiří Kalvach		ČKAIT: 1100980	
NÁZEV AKCE: Rekonstrukce kašny na Milíčově náměstí, Kroměříž		MÍSTO STAVBY: Milíčovo náměstí, 767 01 Kroměříž	
INVESTOR: Město Kroměříž Velké náměstí 115/1, 767 01 Kroměříž	FORMÁT: A3 (2x A4)	DATUM A Č. PD: 8.4.2024	
		STUPEŇ PD: DÚR + DSP	
ZPRACOVATEL: TOMÁŠ SKALÍK ATELIER s.r.o. Radkov 180, 747 84 Radkov IČO: 03987841	ČÍSLO VÝKRESU: 05	NÁZEV VÝKRESU: Výkopy	