


REKONSTRUKCE KAŠNY NA MILÍČOVĚ NÁMĚSTÍ, KROMĚŘÍŽ

Současný stav - Řez A-A'

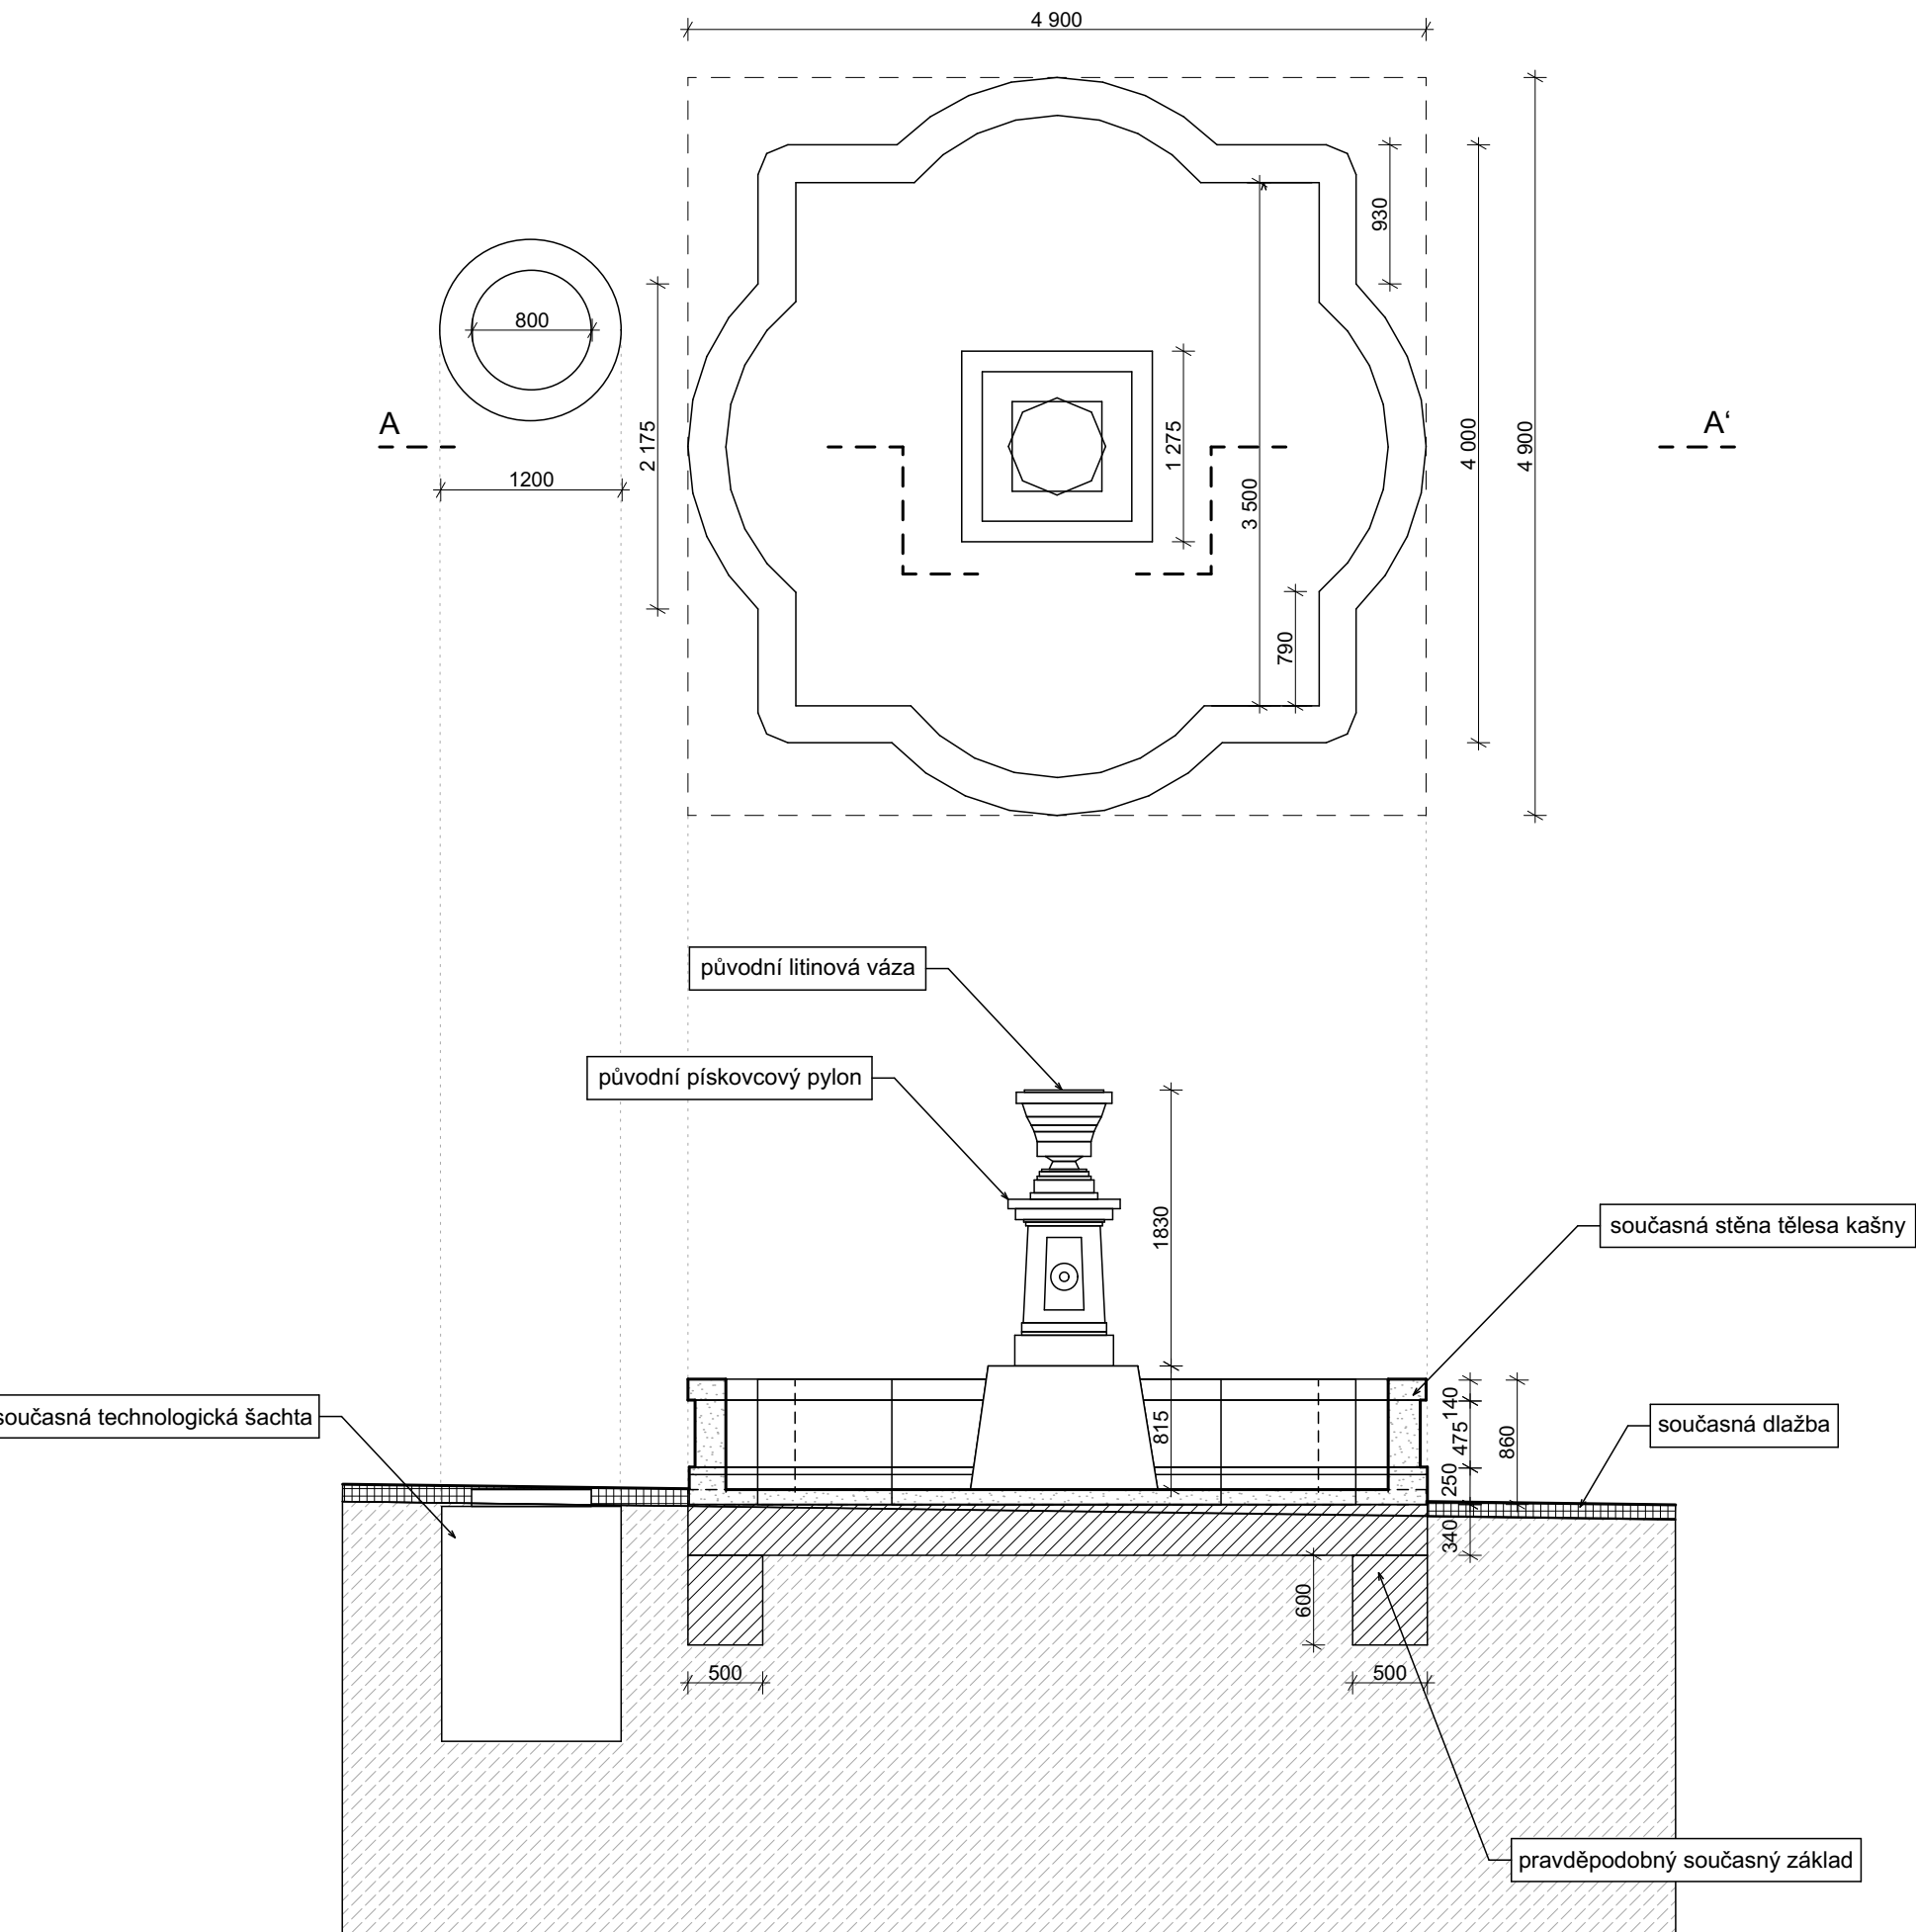

LEGENDA

Stávající konstrukce



ZODPOVĚDNÝ PROJEKTANT: Ing. Jiří Kalvach		ČKAIT: 1100980
NÁZEV AKCE: Rekonstrukce kašny na Milíčově náměstí, Kroměříž		MÍSTO STAVBY: Milíčovo náměstí, 767 01 Kroměříž
INVESTOR: Město Kroměříž Velké náměstí 115/1, 767 01 Kroměříž	FORMÁT: A3 (2xA4)	DATUM A Č. PD : 8.4.2024
	MĚŘÍTKO: 1:50	STUPEŇ PD: DÚR + DSP
ZPRACOVATEL: TOMÁŠ SKALÍK ATELIÉR s.r.o. Radkov 180, 747 84 Radkov IČO: 03987841	ČÍSLO VÝKRESU: 01	NÁZEV VÝKRESU: Stávající stav