


# REKONSTRUKCE KAŠNY NA MILÍČOVĚ NÁMĚSTÍ, KROMĚŘÍŽ

## Základy - Řez A-A'

### POZNÁMKA

Původní zemina bude před vsypáním kameniva zhutněna. Všechny vrstvy kameniva budou zhutněny. Konstrukce základů uloženy na štěrkovém loži budou vyztuženy kari sítí 8/150/150 mm. Části základů přesahující výkopovou rovinu bude nutno bednit. Bližší specifikace prostupů, prvků a jejich osazení v dokumentaci objektů, D.2 Technologická část, D.2 b) - 02 Vodní prvek. Stavební jáma pro technologickou šachtu bude nutna pažit a opatřit rozpěrami. Pažnice v obvodu jámy budou sloužit jako ztracené bednění pro následné obetonování šachty. Vrchní část šachty bude nutno dodatečně bednit.

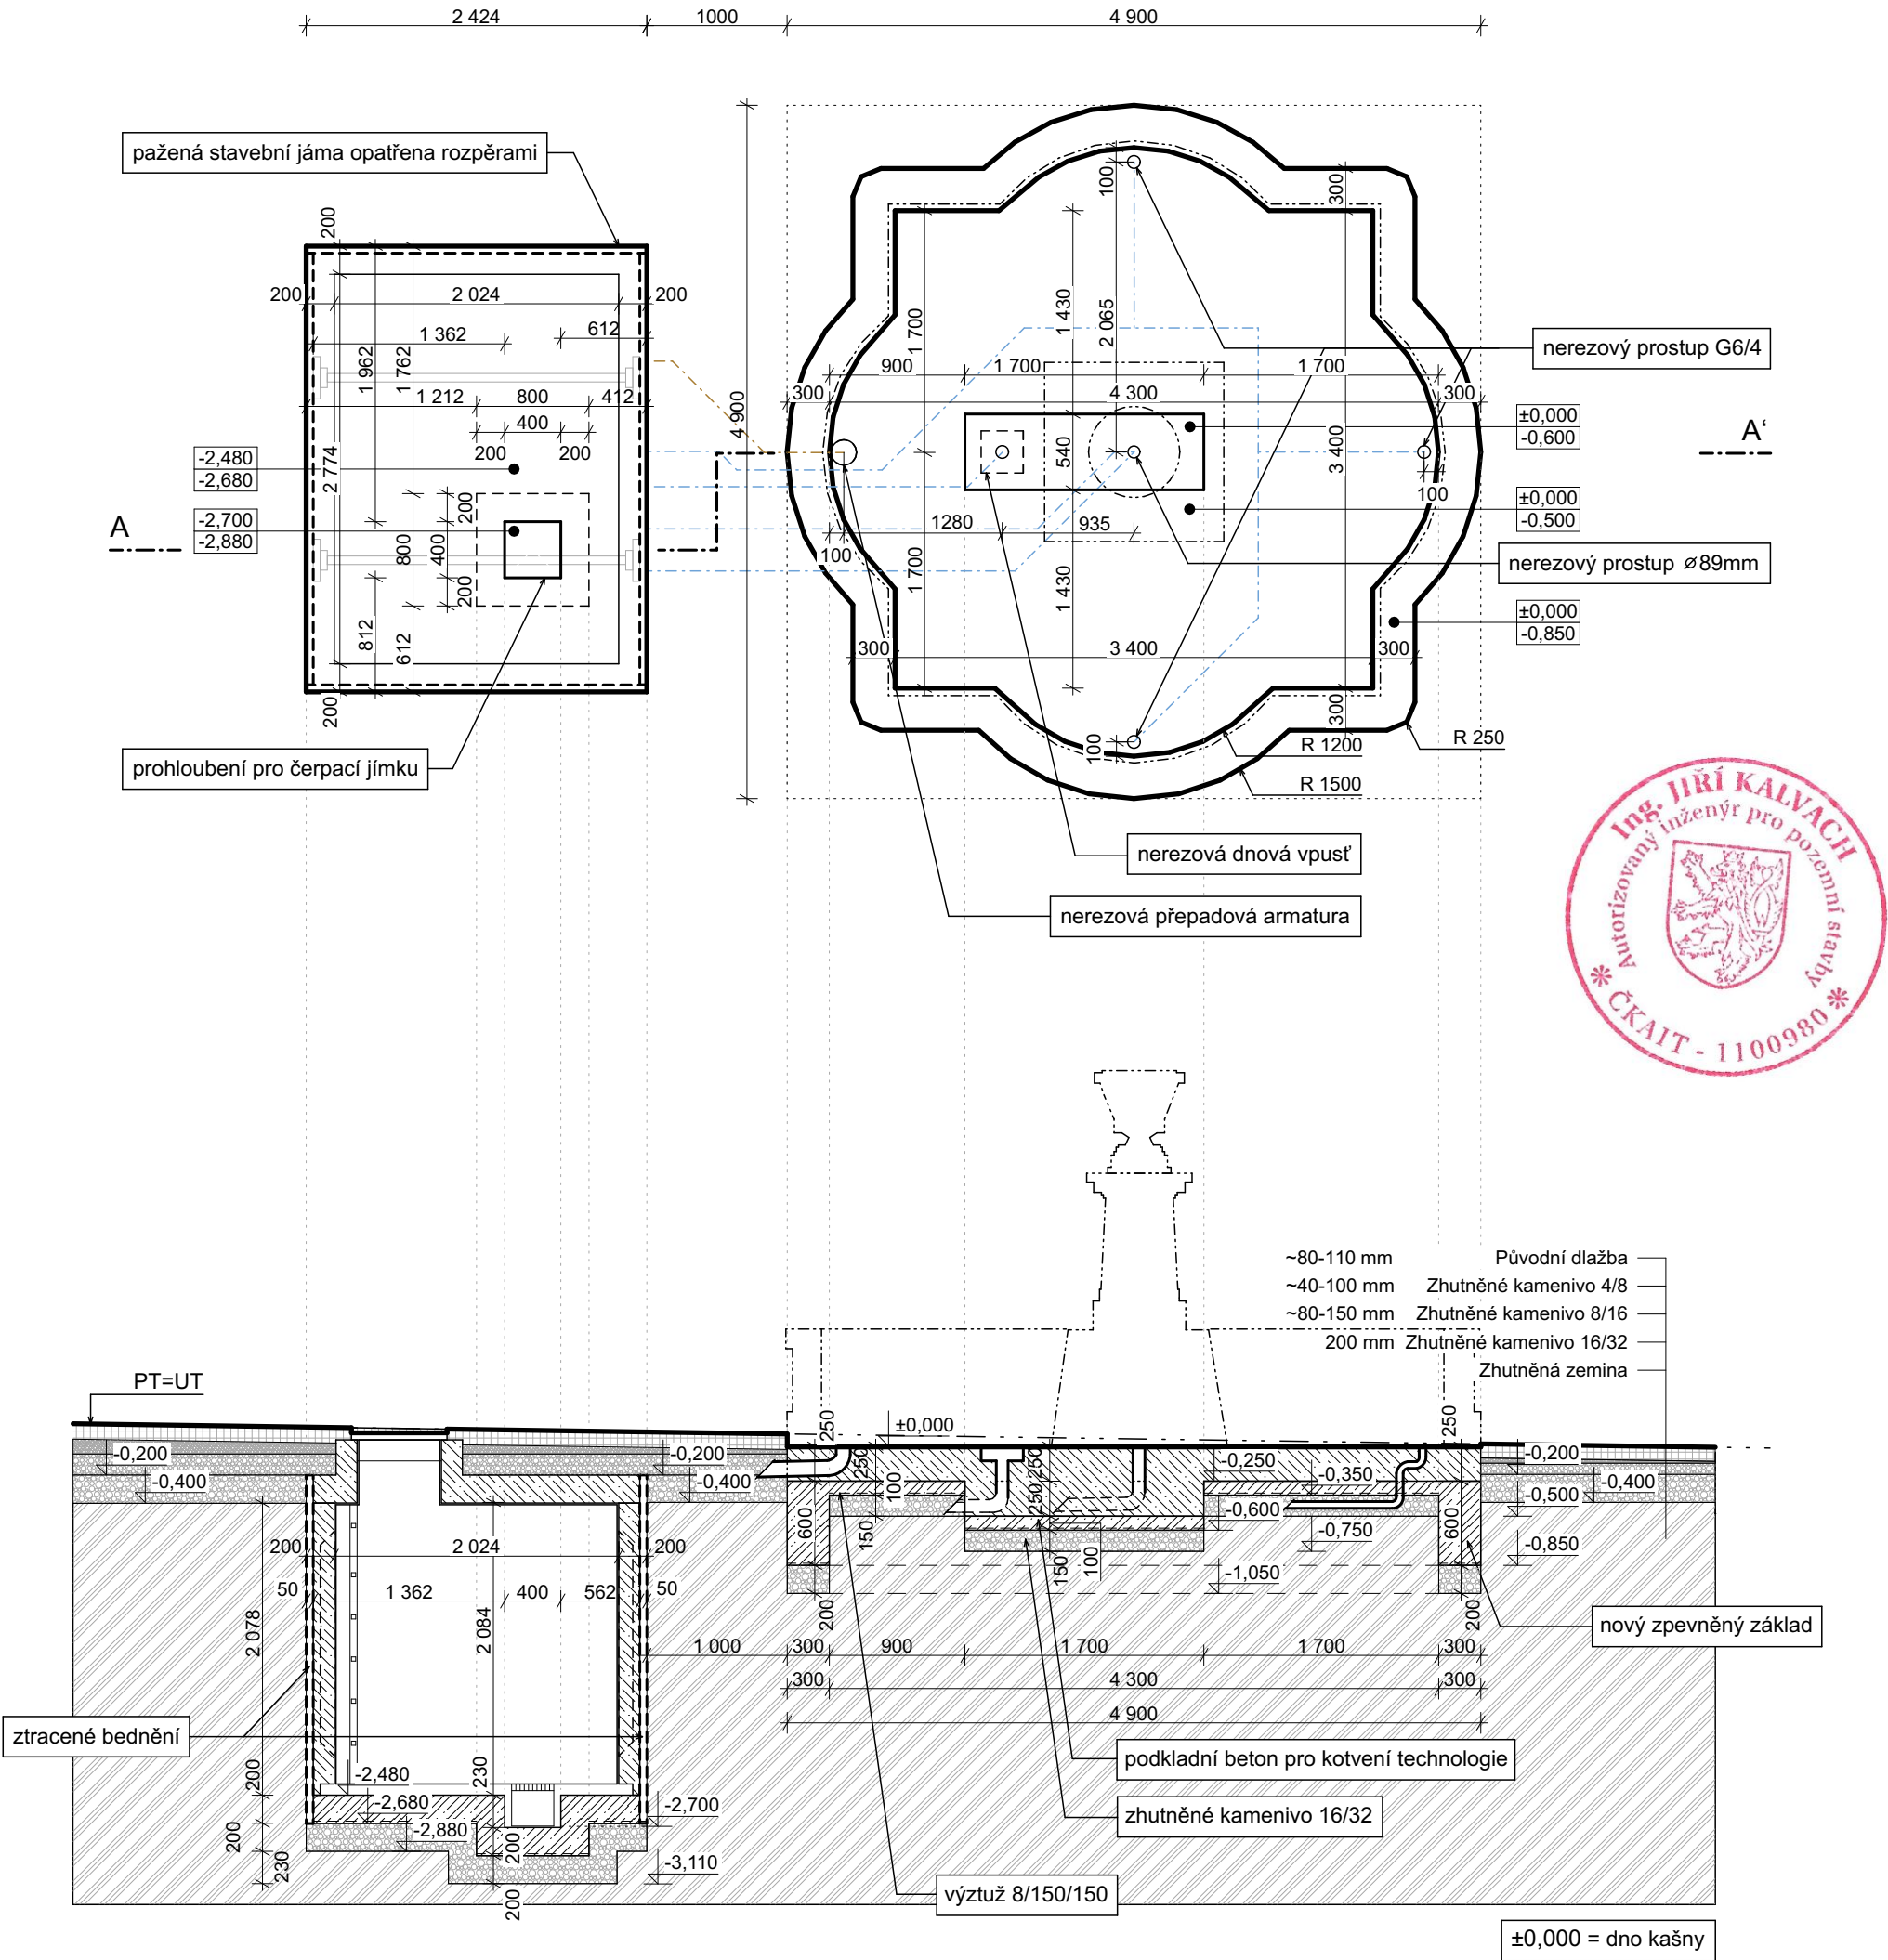

### LEGENDA

	Původní zemina		Kamenivo 4/8
	Beton vyztužený		Kamenivo 8/16
	Beton prostý		Kamenivo 16/32
	Obrys osazovaných objektů		

ZODPOVĚDNÝ PROJEKTANT: <b>Ing. Jiří Kalvach</b>		ČKAIT: 1100980
NÁZEV AKCE: <b>Rekonstrukce kašny na Milíčově náměstí, Kroměříž</b>		MÍSTO STAVBY: <b>Milíčovo náměstí, 767 01 Kroměříž</b>
INVESTOR: <b>Město Kroměříž</b> Velké náměstí 115/1, 767 01 Kroměříž	FORMÁT: <b>A3</b> (2xA4)	DATUM A Č. PD: <b>8.4.2024</b>
ZPRACOVATEL: <b>TOMÁŠ SKALÍK ATELIER s.r.o.</b> Radkov 180, 747 84 Radkov IČO: 03987841	MĚŘITKO: <b>1:50</b>	STUPEŇ PD: <b>DÚR + DSP</b>
ČÍSLO VÝKRESU: <b>06</b>		NÁZEV VÝKRESU: <b>Základy</b>