

PROVEDENÍ: Systém RZB
ZAPUŠTĚNÁ ROZVODNICE RZB-Z-3S72
KRYTÍ: IP30/20, max. 25A
ROZMĚRY š-v-h: 545x642x142
VELIKOST: 3 x 24 MODULŮ
OBSLUHA: PRACOVNÍKY POUČENÝMI
PŘÍVOD: VRCHEM
VÝVODY: VRCHEM
TŘÍDA REAKCE NA OHEŇ: A1,A2 max.25A

ROZVODNÁ SOUSTAVA: 3 NPE AC 50Hz, 400/230V / TN-C-S


OCHRANA PŘED NEBEZPEČNÝM DOTYKOVÝM NAPĚTÍM PODLE
ČSN 33 2000-4-41 SAMOČINNÝM ODPOJENÍM OD ZDROJE

| | |
|--------------------|--|
| AUTOR STAVBY | - |
| VEDOUcí PROJEKTANT | |
| VYPRACOVAL | TOMÁŠ BERDŇÍK |
| KONTROLOVAL | |
| INVESTOR | MĚSTO KROMĚŘÍŽ, VELKÉ NÁMĚSTÍ 11 5/1 767 01 KROMĚŘÍŽ |
| STAVBA | ODLEHČOVACÍ SLUŽBA POBYTOVÁ, KROMĚŘÍŽ |
| ČÁST | D.1.4.3 SILNOPROUDÁ ELEKTROINSTALACE |
| OBSAH | ROZVADĚČ RMS2.1 |



SLOVENSKÁ 2685, 760 01 ZLÍN IČO: 46982663
info@formicazlin.cz

| | |
|------------|----------------------|
| STUPEŇ PD | DPS |
| DATUM | 11/2024 |
| FORMÁT | 2x A4 |
| ZAK. ČÍSLO | 2416 A |
| ZMĚNA Č. | 0 |
| MEŘITKO | Č. VÝKRESU 4.3-12 |

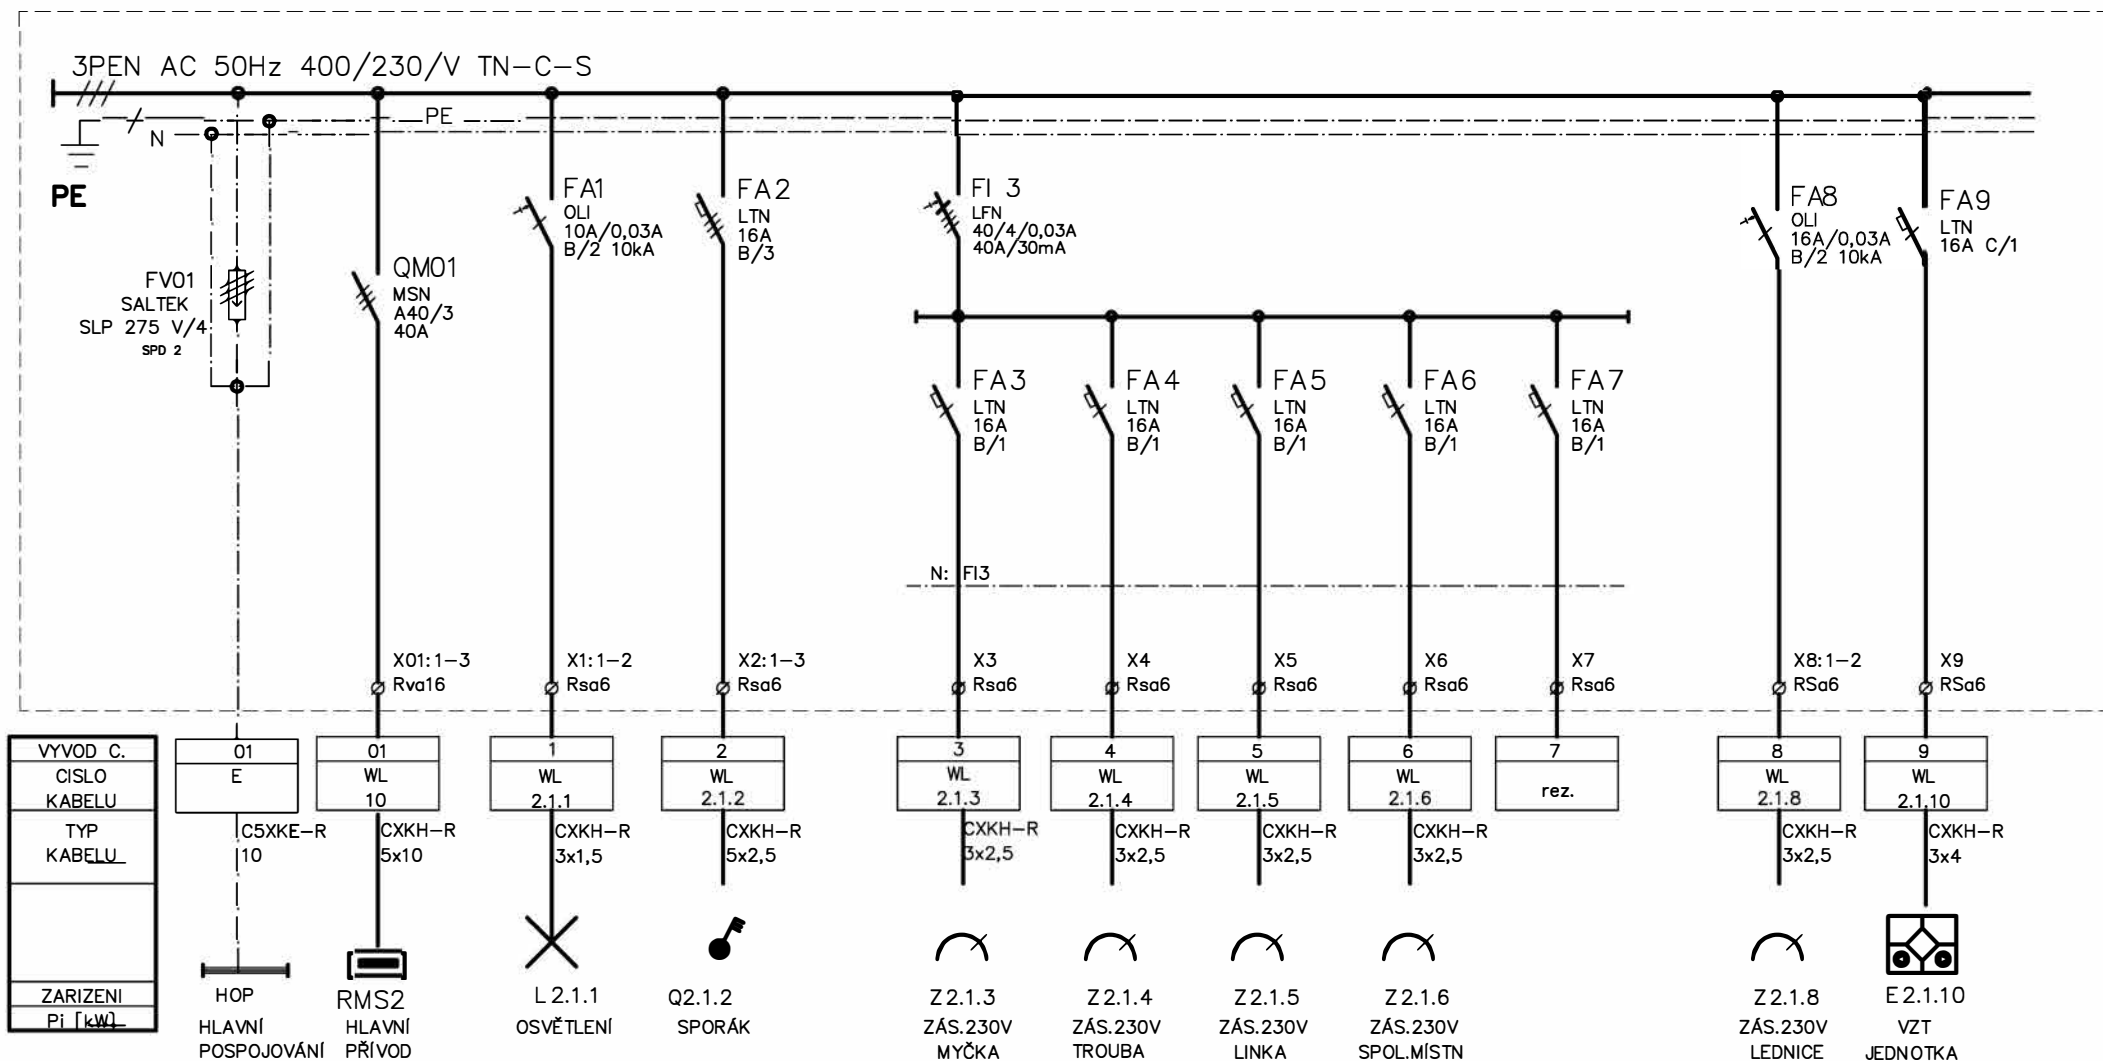

| | | | | | |
|---|---------------|---|---------------------------------------|--|--------------------|
| <div><div><div>formica[®]</div><div><div>SLOVENSKÁ 2685, 760 01 ZLÍN IČO: 4692663</div><div>formica@vo.cz Tel. 5774 332 81/5774 333 89</div></div></div></div> | NÁZEV VÝKRESU | | ROZVADĚČ RMS2.1 | | zak. ČÍSLO: 2416 A |
| | LIST.č. | 2 | ODLEHČOVACÍ SLUŽBA POBYTOVÁ, KROMĚŘÍŽ | | ČÍSLO VÝKRESU: |
| | POČET LISTŮ: | 2 | | | 4.3-12 |