
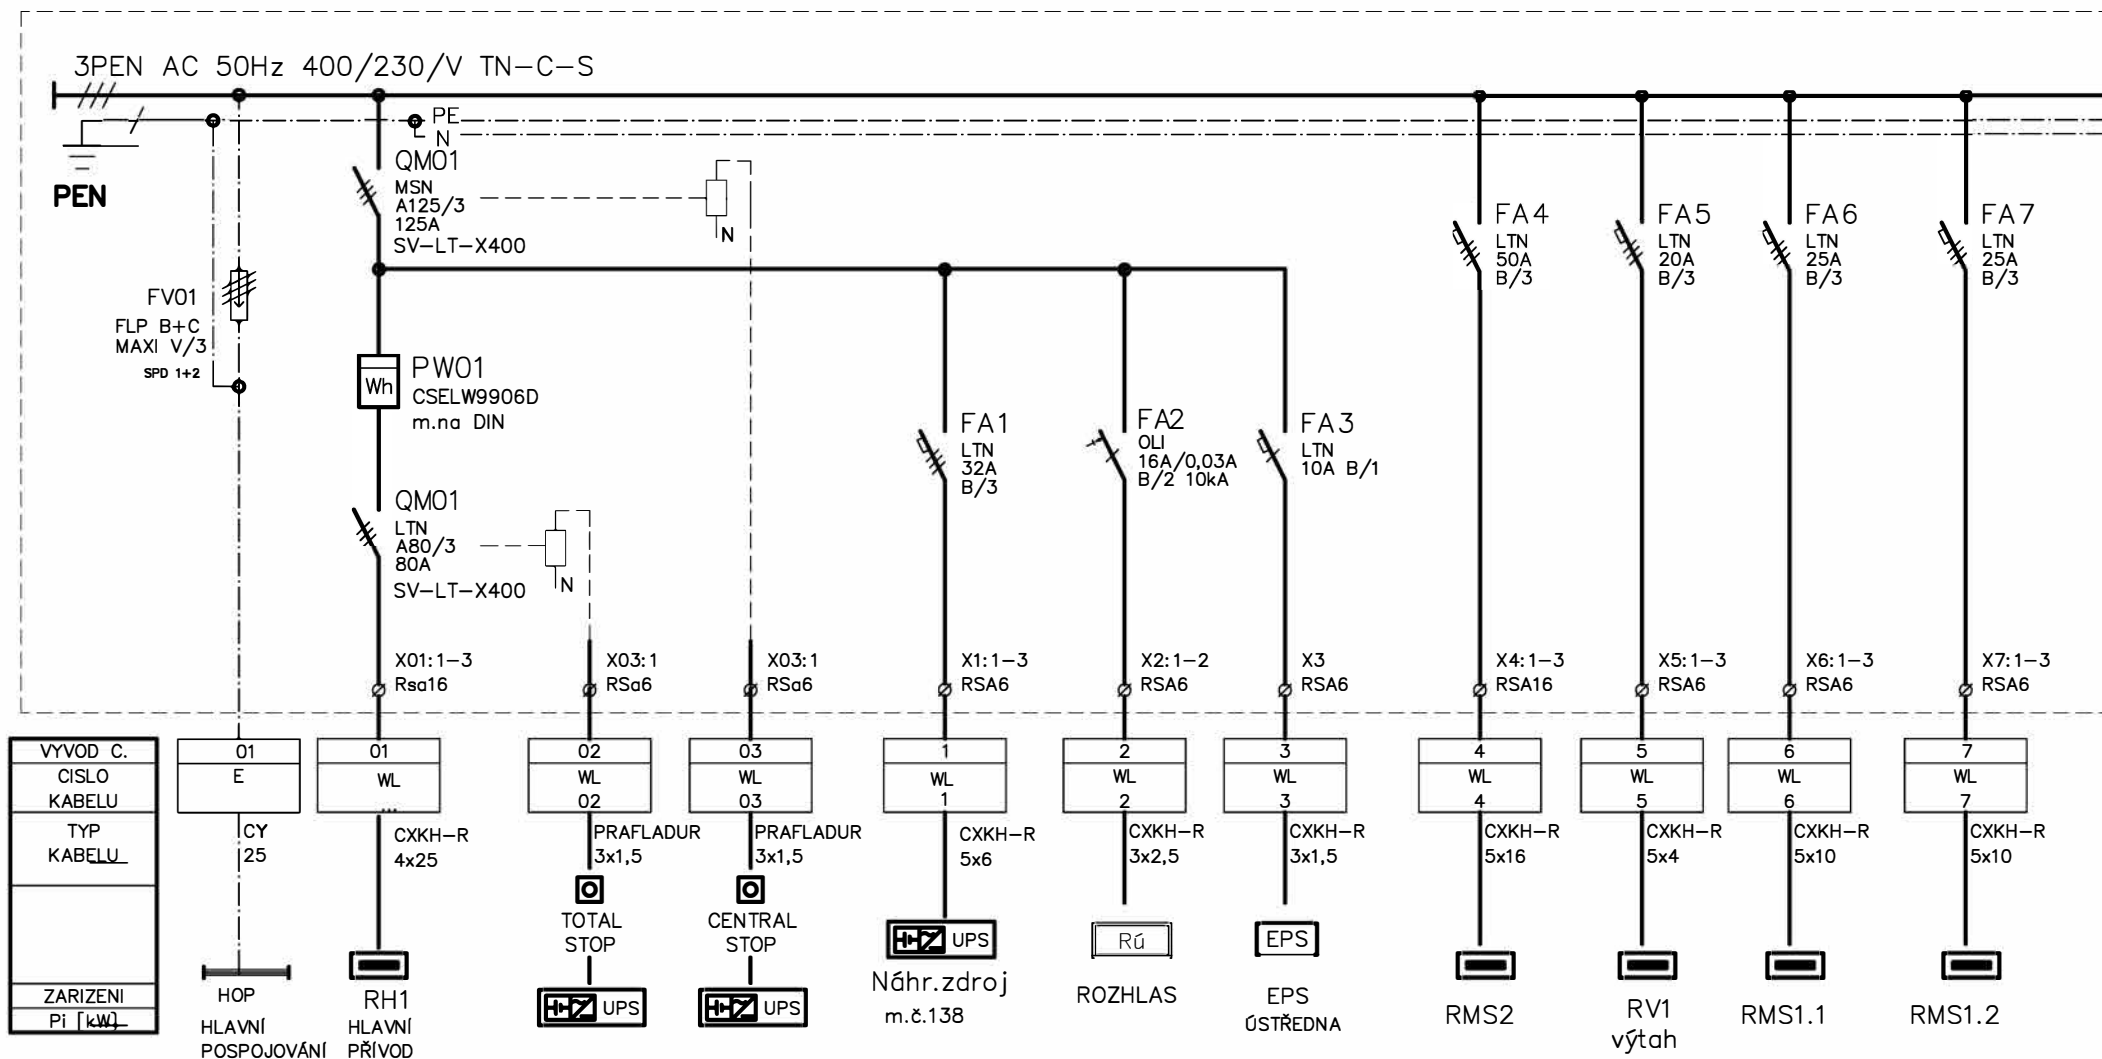
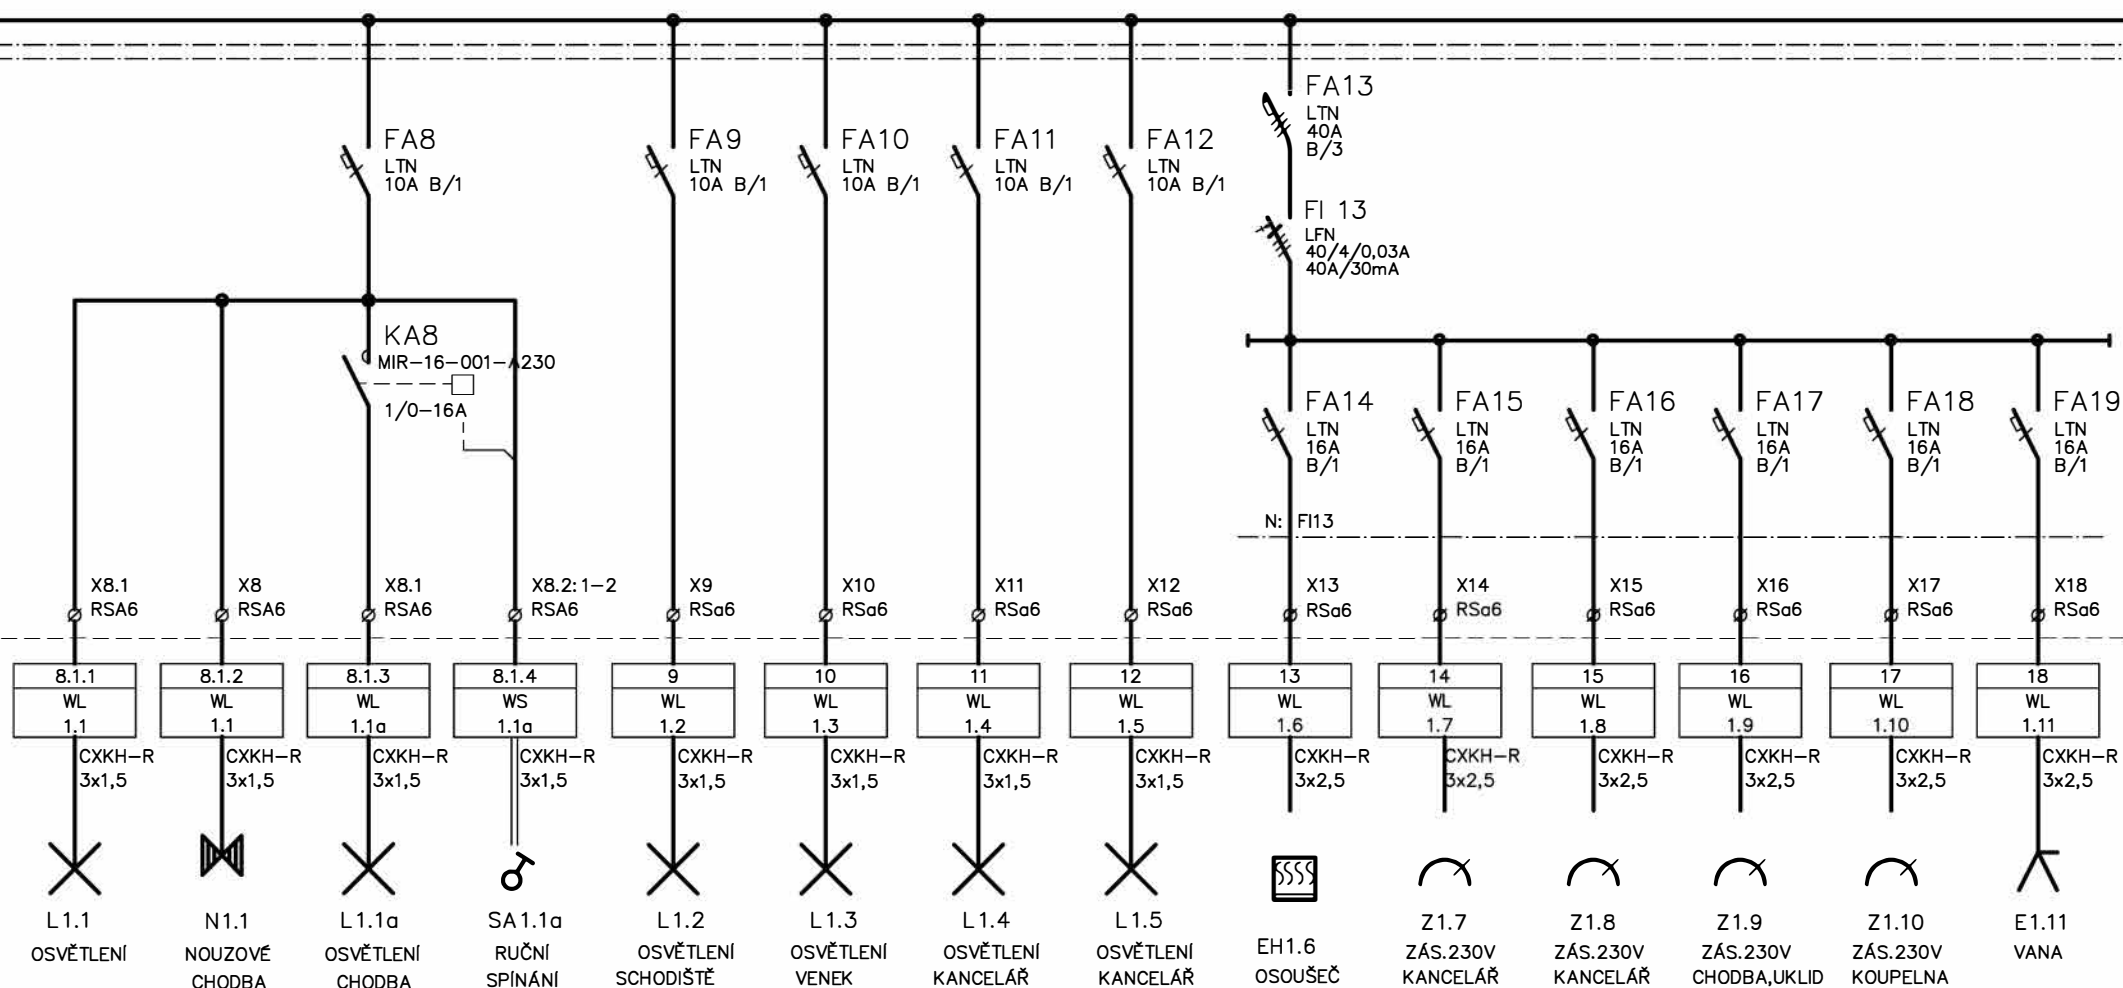

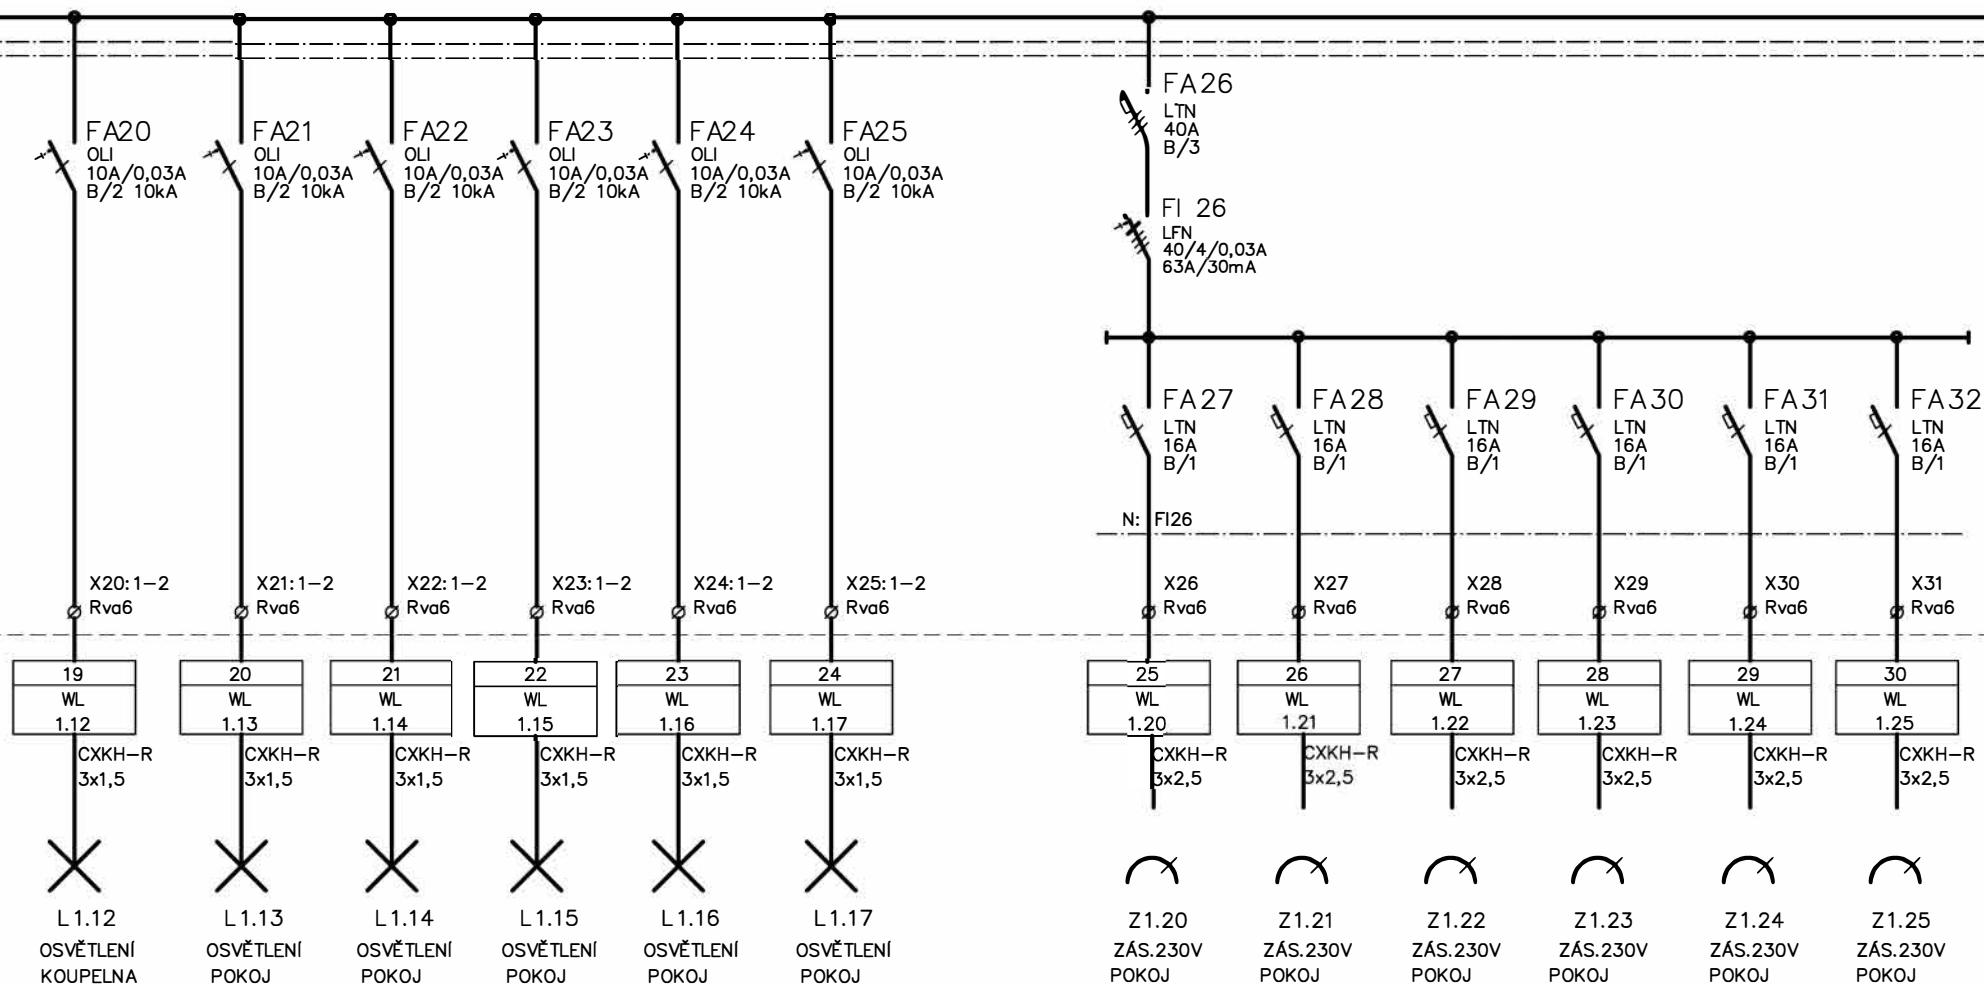



AUTOR STAVBY	–	 SLOVENSKÁ 2685, 760 01 ZLÍN IČO: 46982663 info@formicazlin.cz	
VEDOUcí PROJEKTANT			
VYPRACOVAL	TOMÁŠ BERDNÍK		
KONTROLOVAL			
INVESTOR	MĚSTO KROMĚŘÍŽ, VELKÉ NÁMĚSTÍ 115/1 Ž 7 01 KROMĚŘÍŽ		
STAVBA	ODLEHČOVACÍ SLUŽBA POBYTOVÁ, KROMĚŘÍŽ	STUPEŇ PD	DPS
		DATUM	11/2024
		FORMÁT	6x A4
		ZAK. ČÍSLO	2416 A
ČÁST	D1.4.3 - Silnoproudá elektroinstalace	ZMĚNA Č.	0
OBSAH	ROZVADĚČ RMS1	MEŘITKO	Č. VÝKRESU 4.3–08






 <small>SLOVENSKÁ 2685, 760 01 ZLÍN IČO: 46982663 formico@wo.cz Tel. 5774 332 81/5774 333 89</small>	NÁZEV VÝKRESU		ROZVADĚČ RMS1	zak. ČÍSLO: 2416 A
	LIST.č.	3	ODLEHČOVACÍ SLUŽBA POBYTOVÁ, KROMĚŘIŽ	ČÍSLO VÝKRESU:
	POČET LISTŮ:	6		4.3-08




 <small>SLOVENSKÁ 2685, 760 01 ZLÍN IČO: 4692663 formica@vo.cz Tel. 5774 332 81/5774 333 89</small>	NÁZEV VÝKRESU		ROZVADĚČ RMS1		zak. ČÍSLO: 2416 A
	LIST.Ž.	4	ODLEHČOVACÍ SLUŽBA POBYTOVÁ, KROMĚŘÍŽ		ČÍSLO VÝKRESU:
	POČET LISTŮ:	6			4.3-08

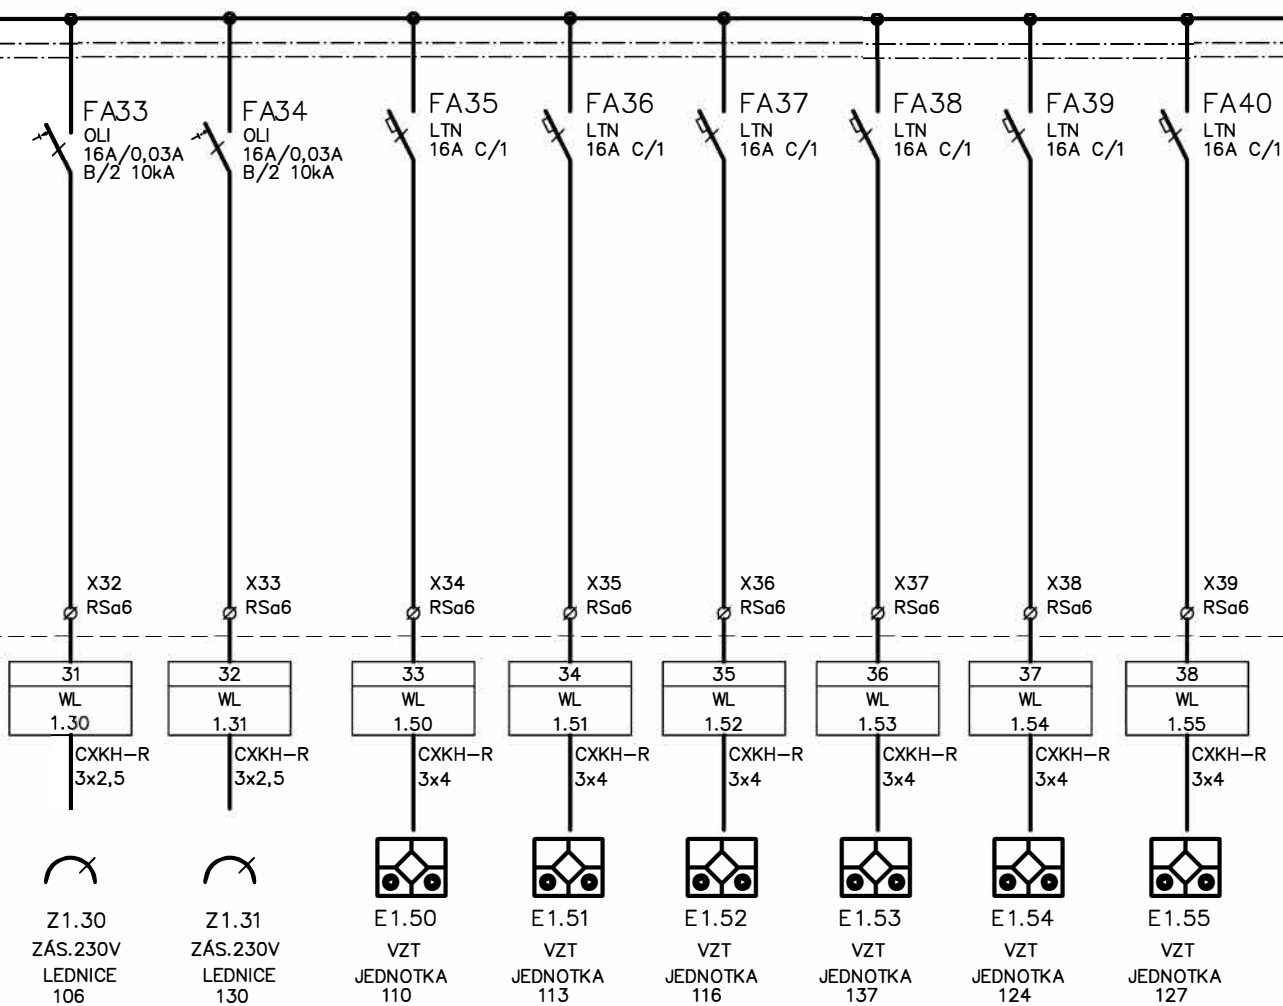

PROVEDENÍ: Systém
ZAPUŠTĚNÁ ROZVODNICE DZ54-2410-EI30S
KRYTÍ: IP54/20
ROZMĚRY š-v-h: 510x1550x150
VELIKOST: 10 x 24 MODULŮ
OBSLUHA: PRACOVNÍKY POUČENÝMI
PŘÍVOD: VRCHEM
VÝVODY: VRCHEM

ROZVODNÁ SOUSTAVA: 3 NPE AC 50Hz, 400/230V / TN-C-S

OCHRANA PŘED NEBEZPEČNÝM DOTYKOVÝM NAPĚTÍM PODLE
 ČSN 33 2000-4-41 SAMOČINNÝM ODPOJENÍM OD ZDROJE

<div> SLOVENSKÁ 2685, 760 01 ZLÍN IČO: 4692663 formica@vo.cz Tel. 5774 332 81*5774 333 89</div>	NÁZEV VÝKRESU		ROZVADĚČ RMS1	zak. ČÍSLO: 2416 A
	LIST.č.	6	ODLEHČOVACÍ SLUŽBA POBYTOVÁ, KROMĚŘÍŽ	ČÍSLO VÝKRESU:
	POČET LISTŮ:	6		4.3-08