



TVAR VÝTAHOVÉ ŠACHTY

M 1:50


PŮDORYS STROPU NAD 2.NP

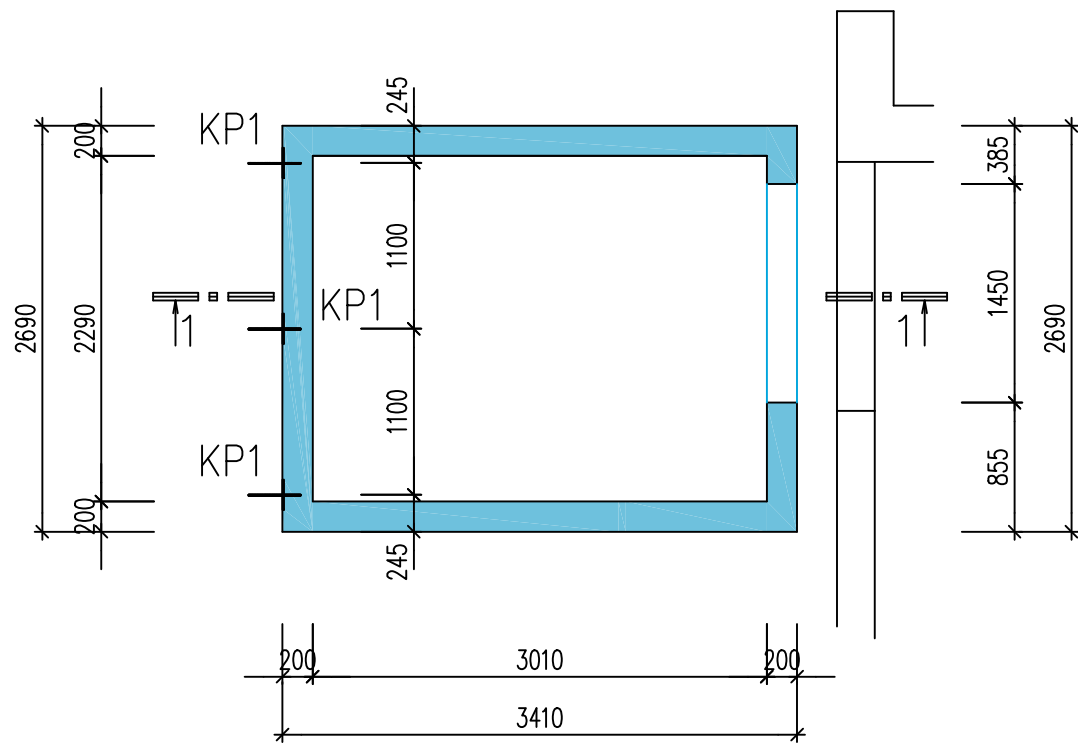


PŮDORYS 1.NP

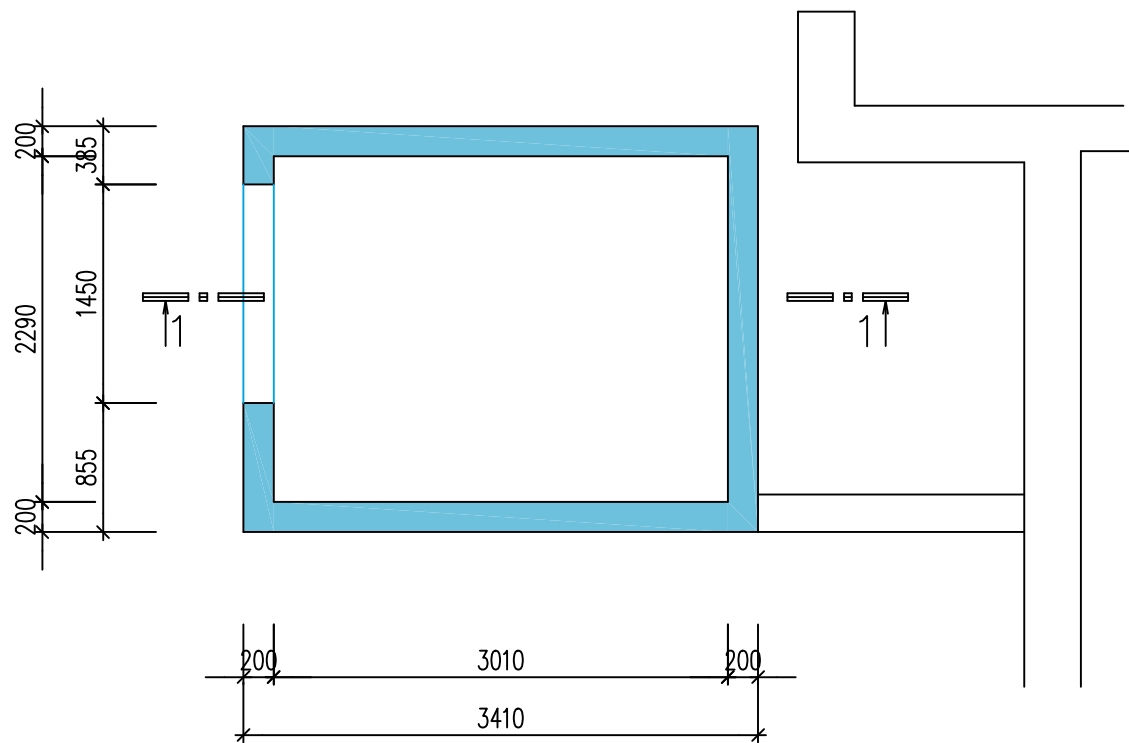

PŮDORYS ZÁKLADŮ

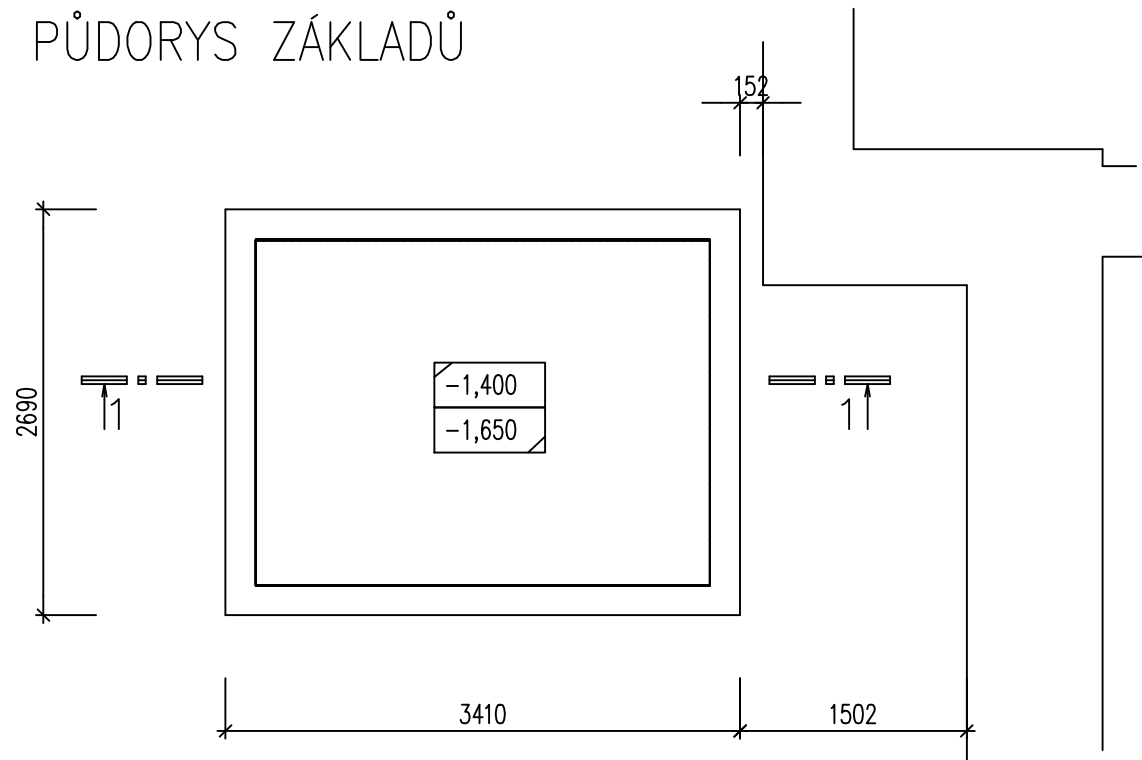


ŘEZ 1-1

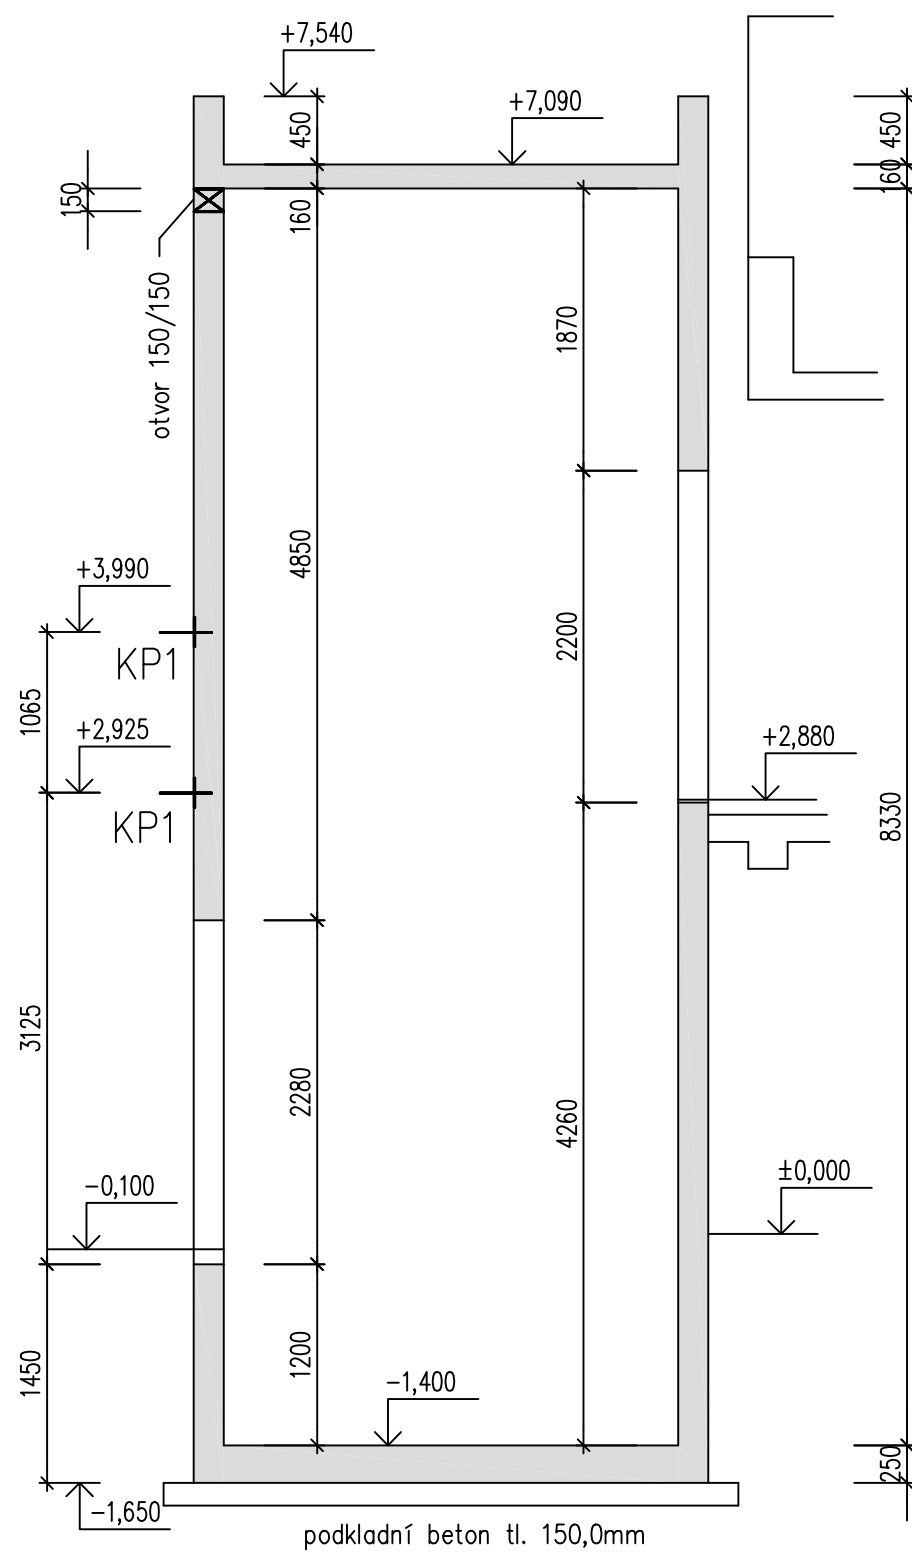

POZNÁMKA

- 1/ OTVORY DO VELIKOSTI 100/100mm NEBO PRŮMĚRU 100mm MOŽNO DODATEČNĚ VRTAT, OTVORY VĚTŠÍCH VELIKOSTÍ NUTNO ZAJISTIT PŘED BETONÁŽÍ.
- 2/ POLOHU A VELIKOST VŠECH OTVORŮ NUTNO PŘED BETONÁŽÍ ZKONTROLOVAT DLE VÝKRESŮ PŘÍSLUŠNÝCH PROFESÍ, PŘÍP. STAVEBNÍCH VÝKRESŮ.
- 3/ PŘED BETONÁŽÍ JEDNOTLIVÝCH KONSTRUKCÍ OSADIT VŠECHNY ZABUDOVANÉ PRVKY DLE PŘÍSLUŠNÝCH VÝKRESŮ JEDNOTLIVÝCH PROFESÍ.
- 4/ POD ŽELEZOBETONOVÉ KCE PROVÉST PODKLADNÍ BETON TL. min.150mm Z BETONU C12/15.
- 5/ POD ZÁKLADOVOU DESKU PROVÉST PODSYP Z DRCENÉHO KAMENIVA TL. min.200mm.
- 6/ DO STROPU OSADIT MONTÁŽNÍ OKA DLE POŽADAVKU VÝROBCE VÝTAHU.

BETON C30/37 – XC4,XF1 dle ČSN EN 206

AUTOR STAVBY	-		
HIP	ING. PETR HRNČÍŘÍK		
VYPRACOVAL	ING. JIŘÍ ZÁBRANA		
KONTROLOVAL			
INVESTOR: MĚSTO KROMĚŘÍŽ, VELKÉ NÁMĚSTÍ 115/1 767 01 KROMĚŘÍŽ		SLOVENSKÁ 2685, 760 01 ZLÍN IČO: 46982663 info@formicazlin.cz tel. 577 433 389	
STAVBA	ODLEHČOVACÍ SLUŽBA POBYTOVÁ, KROMĚŘÍŽ ul. Karla Čapka 3333/2	ÚČEL DOK.	PROVEDENÍ STAVBY
		DATUM	01/2025
		DATUM REVIZE	
ODDÍL:	D.1.2 STAVEBNĚ KONSTRUKČNÍ ŘEŠENÍ	FORMÁT	4 A4
		ZAK. ČÍSLO	2416_A
OBSAH	TVAR VÝTAHOVÉ ŠACHTY	MĚR. 1:50	Č.v. D.1.2.06