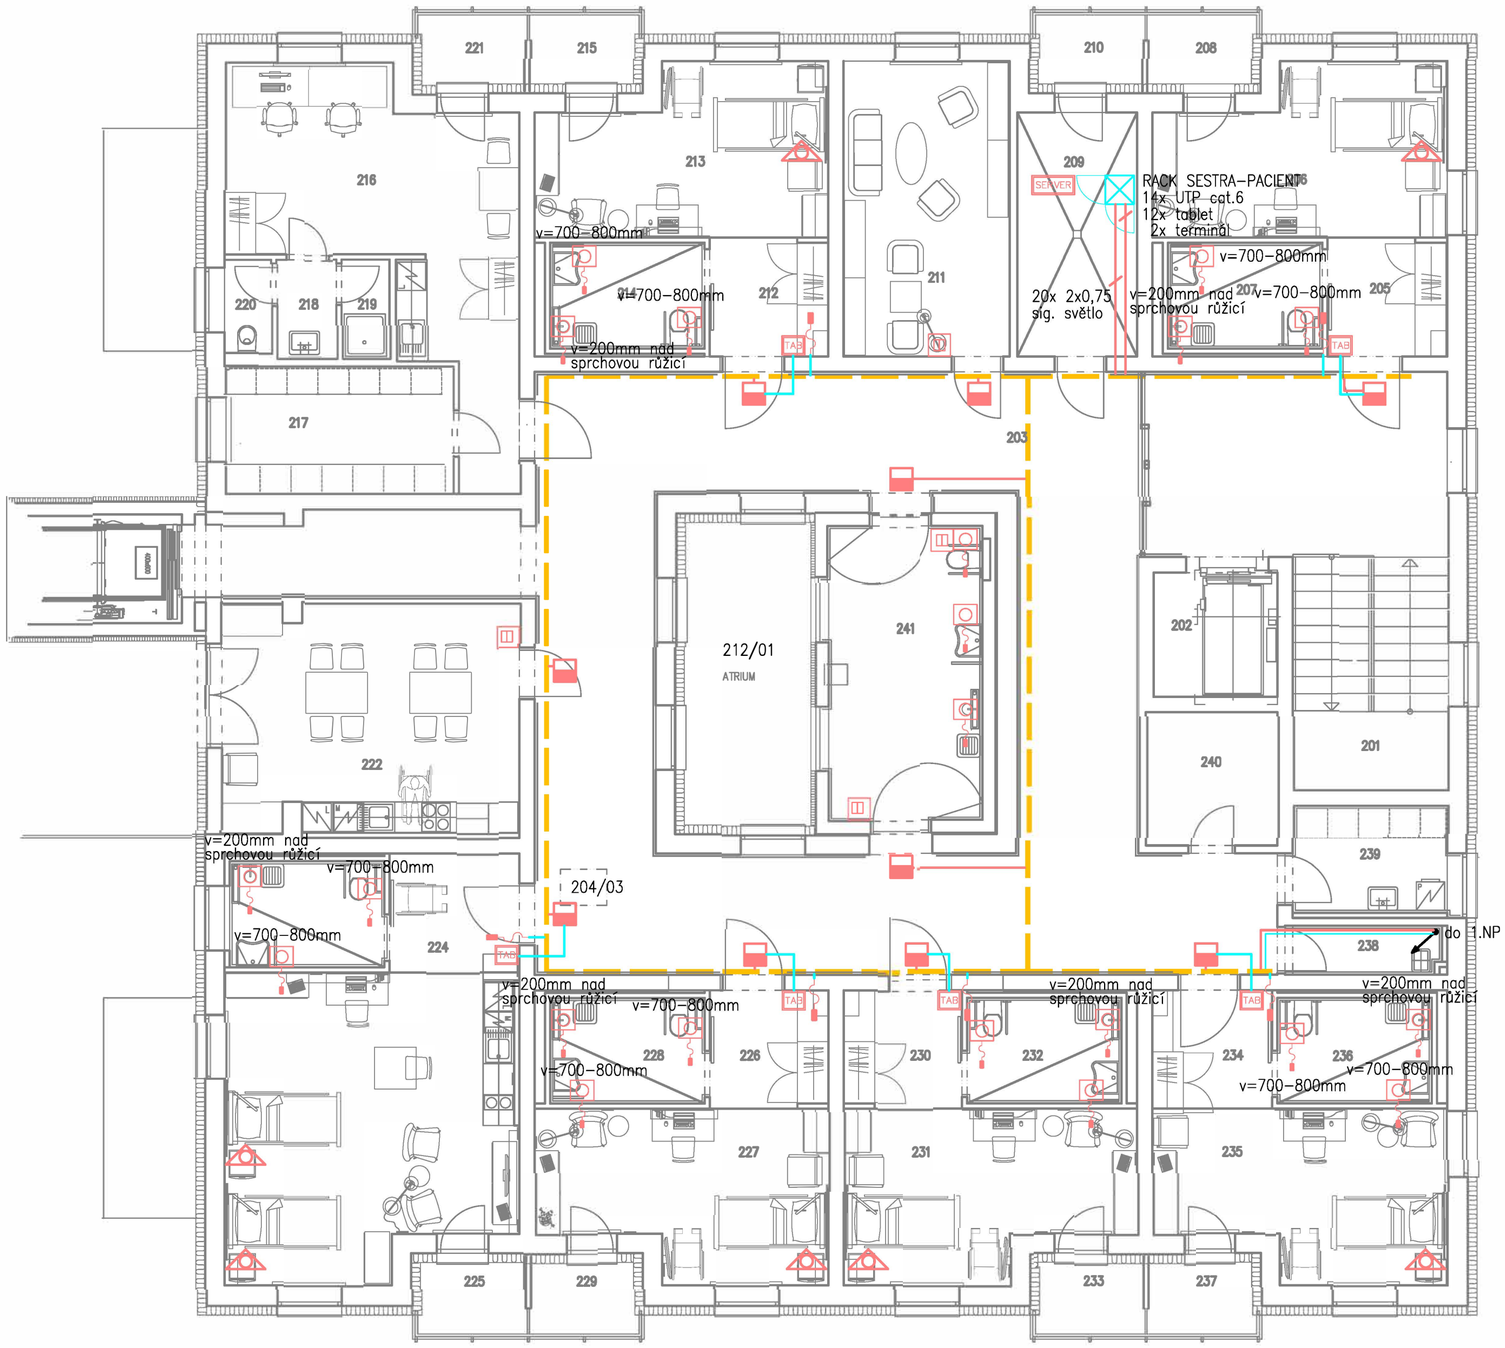

Tabulka místností							
Číslo	Název	Plocha [m²]	Podlaha	Odkaz	Strop	Stěny	Poznámka
101	ZÁZEMÍ	4,86	LINOLEUM PRO CHOC B (CB–SI)	P1.1	OMÍTKA	OMÍTKA	SOKL, MADLA
102	SKLAD	34,28	LINOLEUM	P1.1	OMÍTKA	OMÍTKA	SOKL LINOLEUM
103	VÝTAH	15,66					
104	ATRIUM	17,37	DLAŽBA				
105	PŘEDSÍŇ	3,89	LINOLEUM	P1.1	OMÍTKA	OMÍTKA	SOKL LINOLEUM
106	KANCELÁŘ	20,27	LINOLEUM	P1.1	OMÍTKA	OMÍTKA	SOKL LINOLEUM
107	SPRCHA	2,07	KERAMICKÁ DLAŽBA	P4.1	OMÍTKA	KERAMICKÝ OBKLAD 2,40 m	HYDROIZOLACE PODLAHY
108	WC	2,95	KERAMICKÁ DLAŽBA	P4.1	OMÍTKA	KERAMICKÝ OBKLAD 2,40 m	HYDROIZOLACE PODLAHY VYTAŽENÁ NA STĚNU
109	CHODBA	34,28	LINOLEUM	P1.1	OMÍTKA	OMÍTKA, DŘEVĚNÁ MADLA	SOKL, MADLA
110	PŘEDSÍŇ	5,47	LINOLEUM	P2.1	SDK POHLED 2,35 m	OMÍTKA	SOKL LINOLEUM
111	POKOJ	17,05	LINOLEUM	P2.1	OMÍTKA	OMÍTKA	SOKL LINOLEUM
112	KOUPELNA	5,42	PROTISKLUZNÝ VINYL	P 3.1	SDK POHLED DO VLHKA 2,40 m	KERAMICKÝ OBKLAD 2,40 m	HYDROIZOLACE PODLAHY A STĚN
113	PŘEDSÍŇ	5,47	LINOLEUM	P2.1	SDK POHLED 2,35 m	OMÍTKA	SOKL LINOLEUM
114	POKOJ	17,05	LINOLEUM	P1.1	OMÍTKA	OMÍTKA	SOKL LINOLEUM
115	KOUPELNA	5,42	PROTISKLUZNÝ VINYL	P 3.1	SDK POHLED DO VLHKA 2,40 m	KERAMICKÝ OBKLAD 2,40 m	HYDROIZOLACE PODLAHY A STĚN
116	PŘEDSÍŇ	5,81	LINOLEUM	P2.1	SDK POHLED 2,35 m	OMÍTKA	SOKL LINOLEUM
117	POKOJ	32,68	LINOLEUM	P2.1	OMÍTKA	OMÍTKA	SOKL LINOLEUM
117.2	VENKOVNÍ TERASA	7,66	KERAMICKÁ DLAŽBA		PŘÍSTŘEŠEK		
118	KOUPELNA	7,46	PROTISKLUZNÝ VINYL	P 3.1	SDK POHLED DO VLHKA 2,40 m	KERAMICKÝ OBKLAD 2,40 m	HYDROIZOLACE PODLAHY A STĚN
120	SPOLEČENSKÁ MÍSTNOST	44	LINOLEUM	P1.1	OMÍTKA	OMÍTKA	SOKL LINOLEUM
121	PŘEDSÍŇ	5,81	LINOLEUM	P2.1	SDK POHLED 2,35 m	OMÍTKA	SOKL LINOLEUM
122	POKOJ	32,3	LINOLEUM	P2.1	OMÍTKA	OMÍTKA	SOKL LINOLEUM
122.2	VENKOVNÍ TERASA	7,66	KERAMICKÁ DLAŽBA		PŘÍSTŘEŠEK		
123	KOUPELNA	5,15	PROTISKLUZNÝ VINYL	P 3.1	SDK POHLED DO VLHKA 2,40 m	KERAMICKÝ OBKLAD 2,40 m	HYDROIZOLACE PODLAHY A STĚN
124	PŘEDSÍŇ	5,23	LINOLEUM	P2.1	SDK POHLED 2,35 m	OMÍTKA	SOKL LINOLEUM
125	POKOJ	17,05	LINOLEUM	P1.1	OMÍTKA	OMÍTKA	SOKL LINOLEUM
126	KOUPELNA	5,15	PROTISKLUZNÝ VINYL	P 3.1	SDK POHLED DO VLHKA 2,40 m	KERAMICKÝ OBKLAD 2,40 m	HYDROIZOLACE PODLAHY A STĚN
127	PŘEDSÍŇ	5,23	LINOLEUM	P2.1	SDK PODHLED 2,35 m	OMÍTKA	SOKL LINOLEUM
128	POKOJ	17,05	LINOLEUM	P1.1	OMÍTKA	OMÍTKA	SOKL LINOLEUM
129	KOUPELNA	5,15	PROTISKLUZNÝ VINYL	P 3.1	SDK POHLED DO VLHKA 2,40 m	KERAMICKÝ OBKLAD 2,40 m	HYDROIZOLACE PODLAHY A STĚN
130	OŠETŘOVNA	24,11	LINOLEUM	P2.1	OMÍTKA	OMÍTKA	SOKL LINOLEUM
131	ČEKÁRNA	7,85	LINOLEUM	P2.1	OMÍTKA	OMÍTKA	SOKL LINOLEUM
132	PŘEDSÍŇ	1,92	KERAMICKÁ DLAŽBA	P4.1	SDK PODHLED	KERAMICKÝ OBKLAD 2,40 m	
133	WC	1,27	KERAMICKÁ DLAŽBA	P4.1	SDK PODHLED	KERAMICKÝ OBKLAD 2,40 m	
134	ÚKLID	2,93	KERAMICKÁ DLAŽBA	P5	OMÍTKA	KERAMICKÝ OBKLAD 2,40 m	HYDROIZOLACE PODLAHY VYTAŽENÁ NA STĚNU
135	PRAČKA ČISTÉ PRÁDLO	8,3	KERAMICKÁ DLAŽBA	P5	OMÍTKA	KERAMICKÝ OBKLAD 2,40 m	HYDROIZOLACE PODLAHY VYTAŽENÁ NA STĚNU
136	STROJOVNA VÝTAHU	5,63	BEZ ÚPRAV		BEZ ÚPRAV	BEZ ÚPRAV	STAVAJÍCÍ PROSTOR BEZ ÚPRAV VÝMĚNA DVEŘÍ
137	KOUPELNA	16,9	PROTISKLUZNÝ VINYL	P3.1	OMÍTKA	KERAMICKÝ OBKLAD 2,40 m	HYDROIZOLACE PODLAHY VYTAŽENÁ NA STĚNU. PODLAHA BEZ SPÁDU
138	NÁHRADNÍ ZDROJ	3,47	KERAMICKÁ DLAŽBA	P4.1	OMÍTKA		KERAMICKÝ SOKL
139	VENKOVNÍ TERASA	15,66	DLAŽBA				

SESTRA–PACIENT

DATOVÝ ROZVADĚČ, NÁSTĚNNÁ 19" SKŘÍŇ O MODULOVÉ VÝŠCE 12U A ROZMĚRECH šířka x hlauka=600x600mm

SERVER — NurseLog Server S – až pro 70 uživatelských pokojů

TERMINAL — NurseTab – dotykový terminál na sesternu se sluchátkem a stojánkem, LAN / WLAN, včetně licencí

TAB — NurseTab – dotykový terminál na pokoj klientů 10", LAN / WLAN, instalace do zdi, včetně licencí

Signalizační pokojové světla – 4 barvy, drátově, bez modulu vč. KU68

Nurse call uživatelské tlačítko k lůžku (hruška) s rovným kabelem
Bezdrátová zásuvka RJ45 pro připojení drátového i bezdrátového Účastnického tlačítka vč. tlačítka nouzového volání
Držák na stěnu pro Nurse call uživatelské tlačítko k lůžku

Bezdrátové tlačítko reset/přítomnost personálu s táhlem nouzového volání do vlhkého prostředí vč. KU68

Bezdrátové tlačítko nouzového volání a reset/přítomnost personálu vč. KU68

Konektor RJ45 pro připojení tabletu, sesterského terminálu – UTP cat.6(tablet–rack, terminál–rack))

kabel 2x0,75 (signalizační světlo – rack)

kabel UTP cat.6 (signalizační světlo – tablet)

TRASY:

SLP žlab – 50/50

kabelová chráničkа 40MM červená

Stoupající kabelové vedení

Klesající kabelové vedení

Průchozí kabelové vedení

HLAVNÍ PROJEKTANT	ING.P.HRNČÍŘÍK		formica s.r.o. SLOVENSKÁ 2685, 760 01 ZLÍN IČO: 46982663 info@formicazlin.cz Tel. 577 433 281
VEDOUCÍ PROJEKTANT PROFESE	MAREK FIALA, DiS.		
VYPRACOVAL	MAREK FIALA, DiS.		
KONTROLOVAL	MAREK FIALA, DiS.		
STAVEBNÍK: MĚSTO KROMĚŘÍŽ, VELKÉ NÁMĚSTÍ 115/1 767 01 KROMĚŘÍŽ		ÚČEL PROJEKTU	DPS
STAVBA ODLEHČOVACÍ SLUŽBA POBYTOVÁ, KROMĚŘÍŽ		DATUM	12/2024
		DATUM REVIZE	
		FORMÁT	6 A4
PROFESE 1.4.5 SESTRA-PACIENT		ZAK. ČÍSLO	2416_A
OBSAH PŮDORYS 2.NP		MĚŘ. 1:100	Č.V. 1.4.5–03