




ŘEZ 1-1

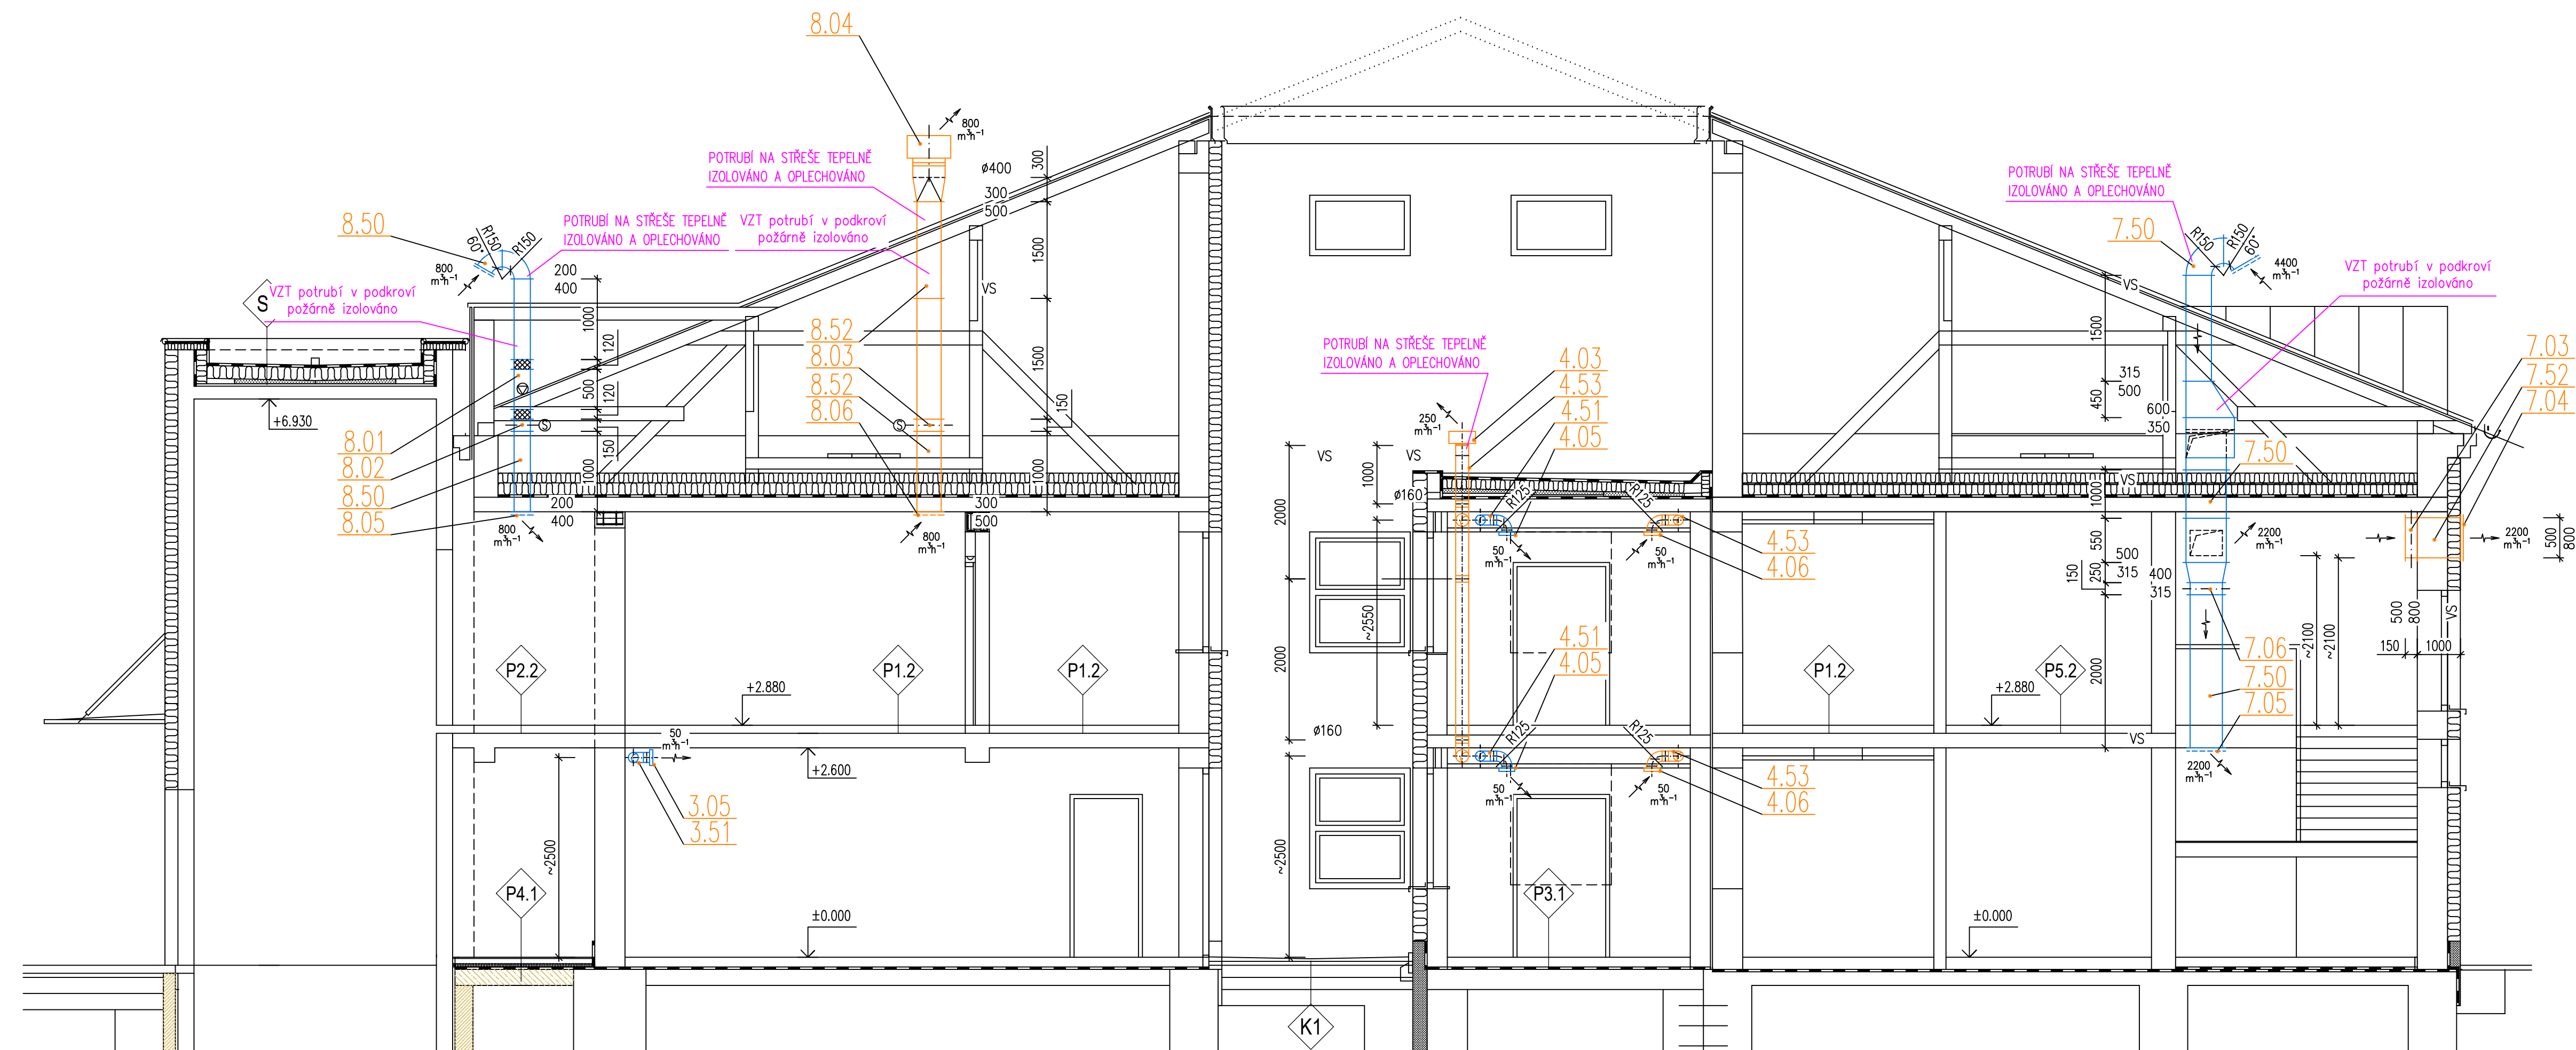


ŘEZ 2-2

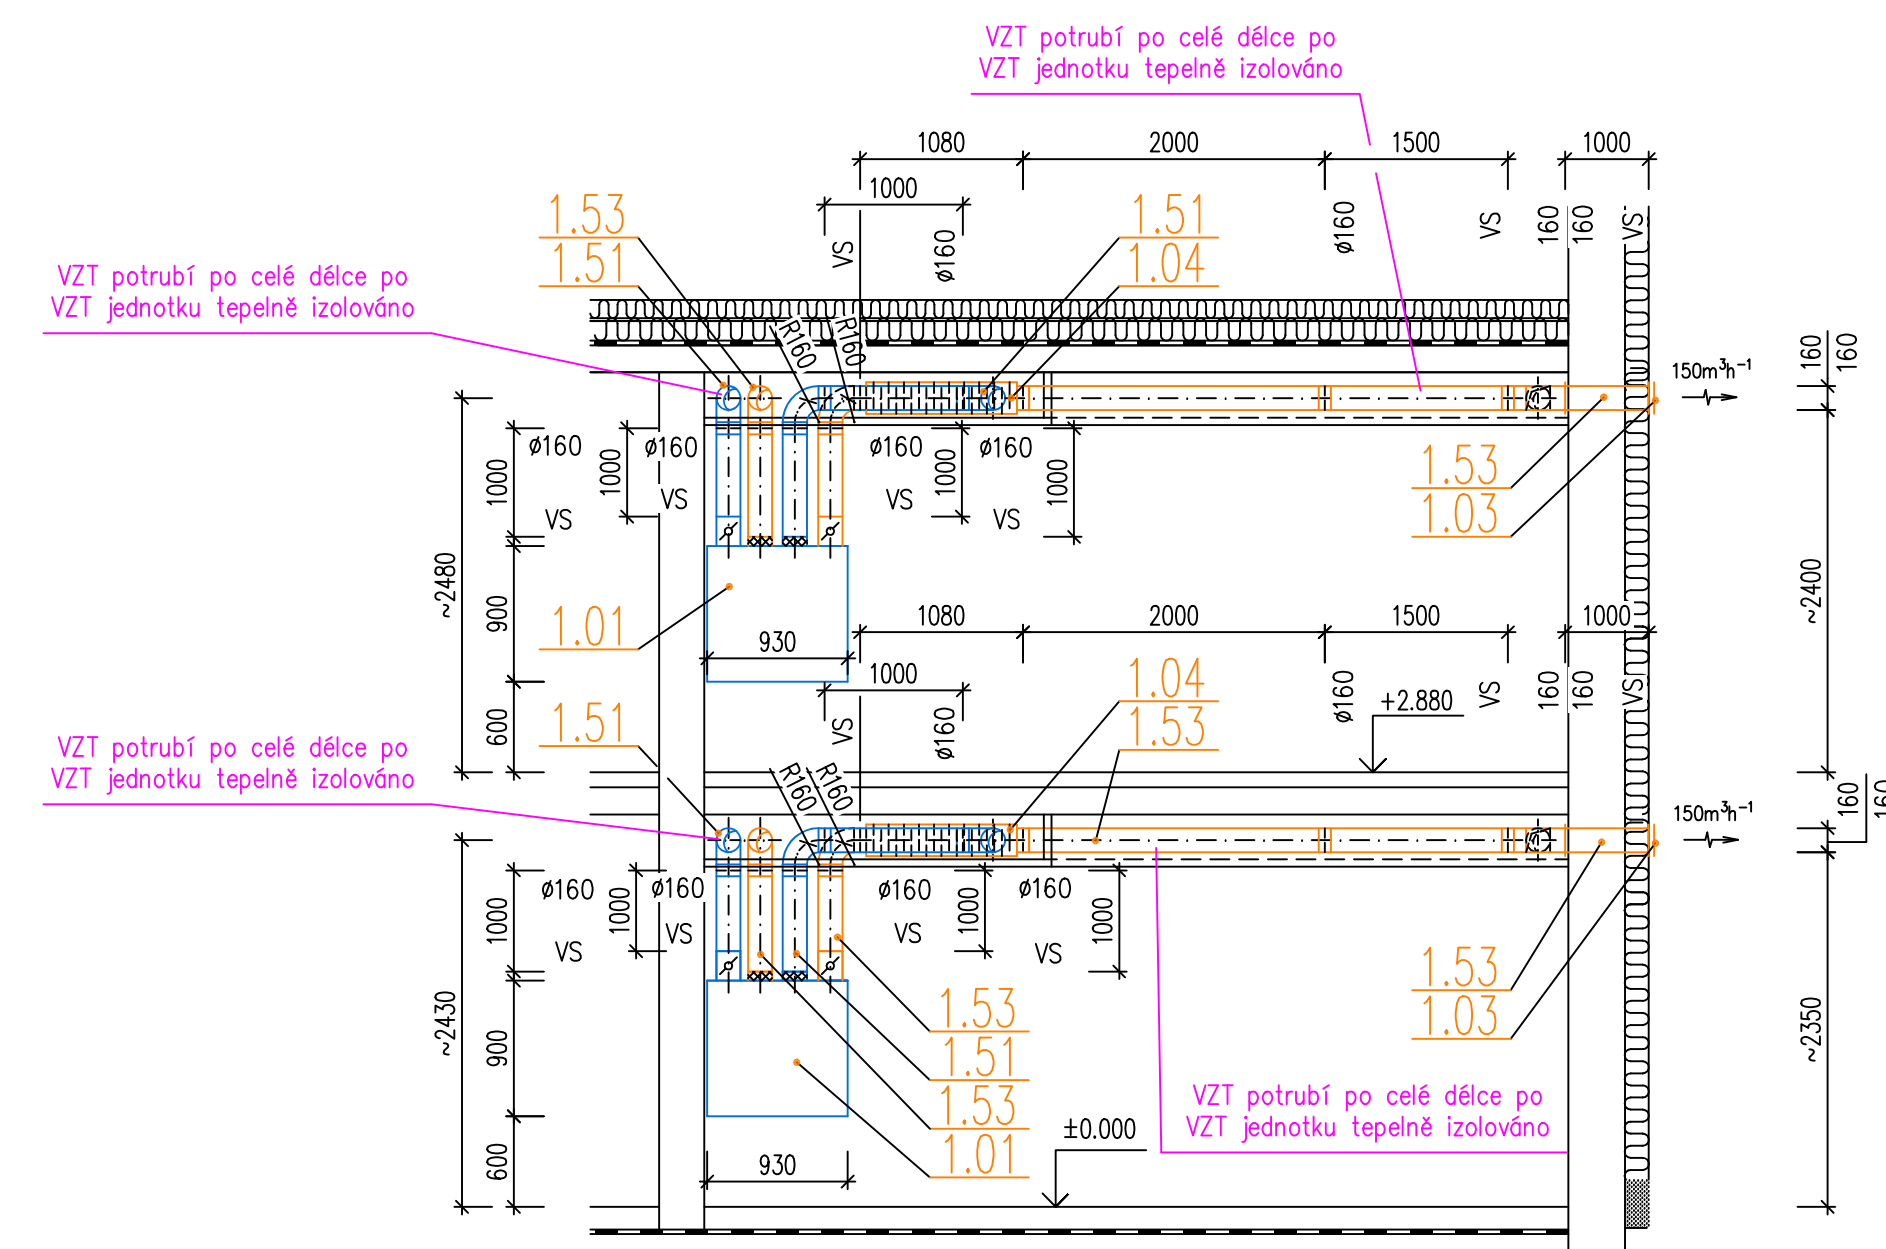

ŘEZ 3-3

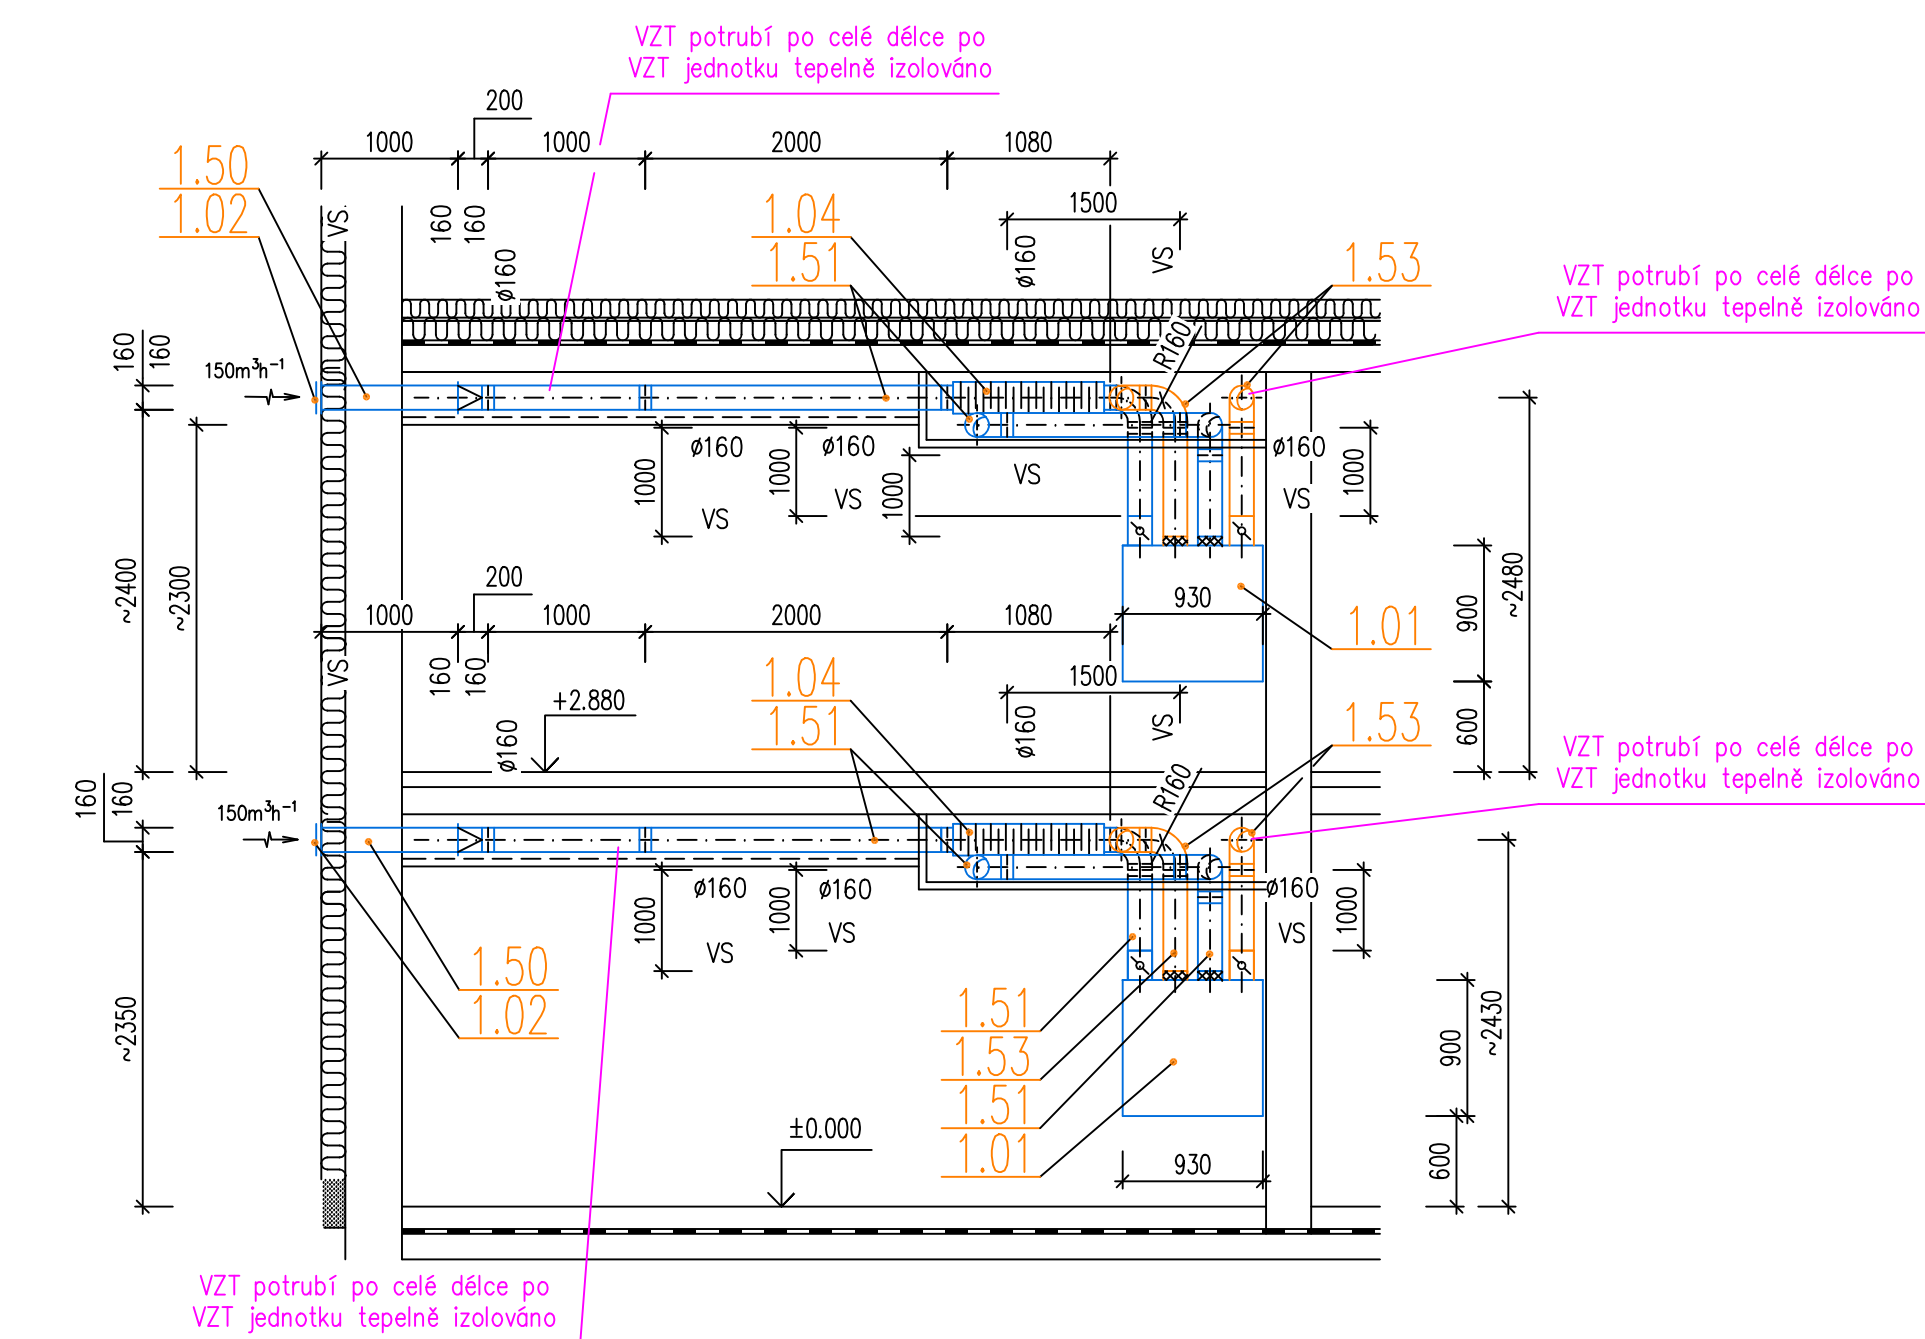

HLAVNÍ PROJEKTANT	ING. P. HRNČIŘIK		 SLOVENSKA 2685, 760 01 ŽILNÍ IČO: 46092663 info@fomica.cz Tel. 577 433 281	
VEDOUČÍ PROJEKTANT PROFESE	ING. F. KRÁL			
VYPRACOVAL	ING. F. KRÁL			
KONTROLOVAL	ING. P. HRNČIŘIK			
STAVEBNÍK: MĚSTO KROMĚŘÍŽ, VELKÉ NÁMĚSTÍ 115/1 767 01 KROMĚŘÍŽ			ÚČEL PROJEKTU	DPS
STAVBA ODLEHČOVACÍ SLUŽBA POBYTOVÁ, KROMĚŘÍŽ			DATUM	11/2024
			DATUM REVIZE	
			FORMÁT	A4
PROFESIE D.1.2.7 - VZDUCHOTECHNIKA			ZAK. ČÍSLO	2416_A
OBSAH ŘEZ 1-1 až 3-3			MĚR.	1:50
			C.V.	D.1.4.8-05