



ŘEŠENÍ POMOCNÉ VYROVNÁVACÍ RAMPY 7/Z
-boční pohled


ŘEZ

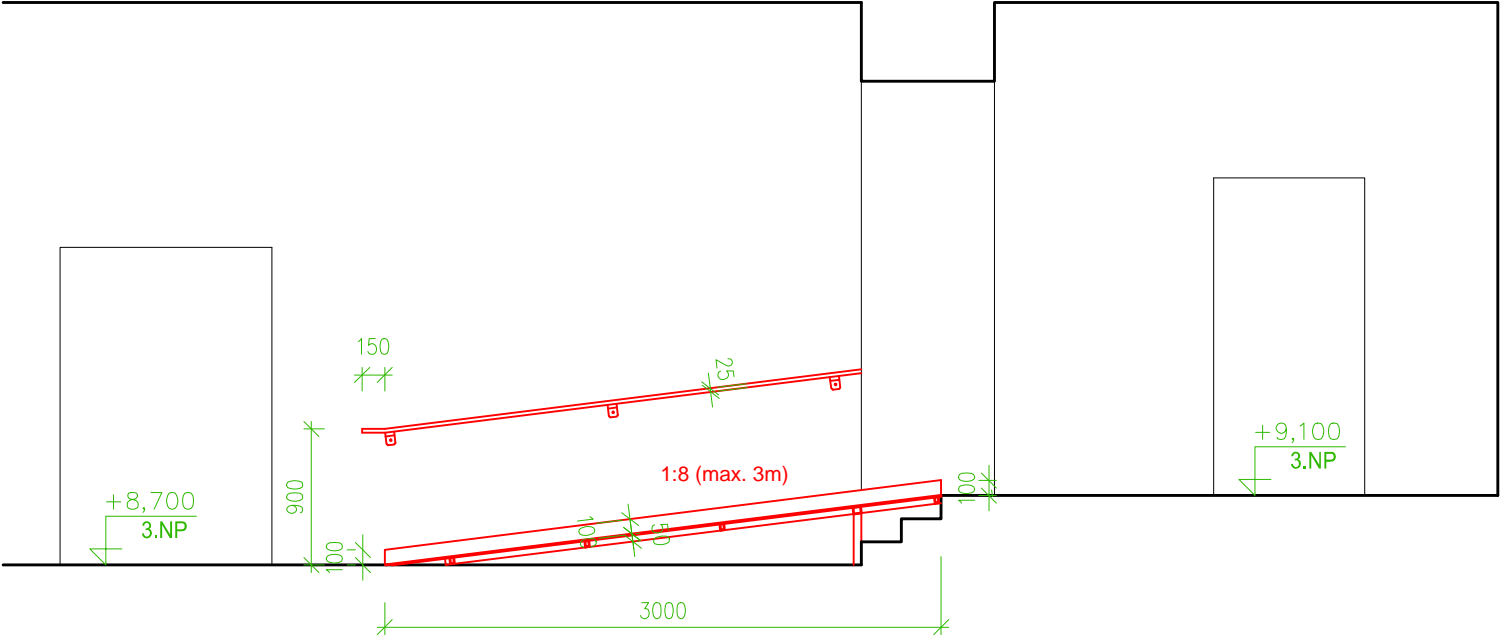

DETAIL KOTVENÍ MADLA 1:5

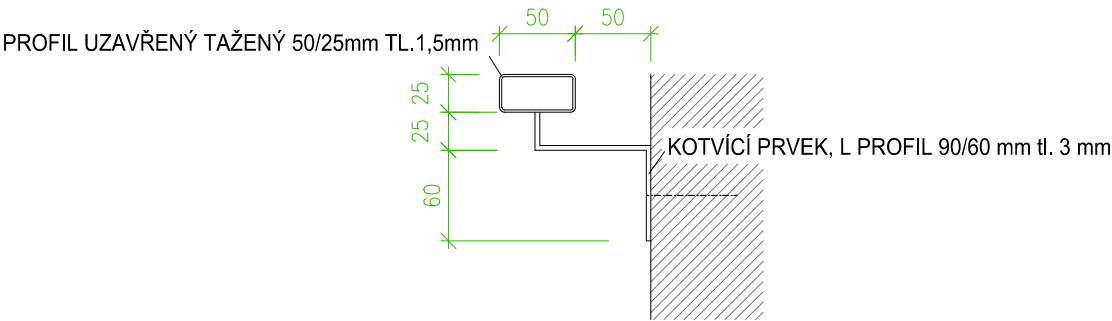

POHLED

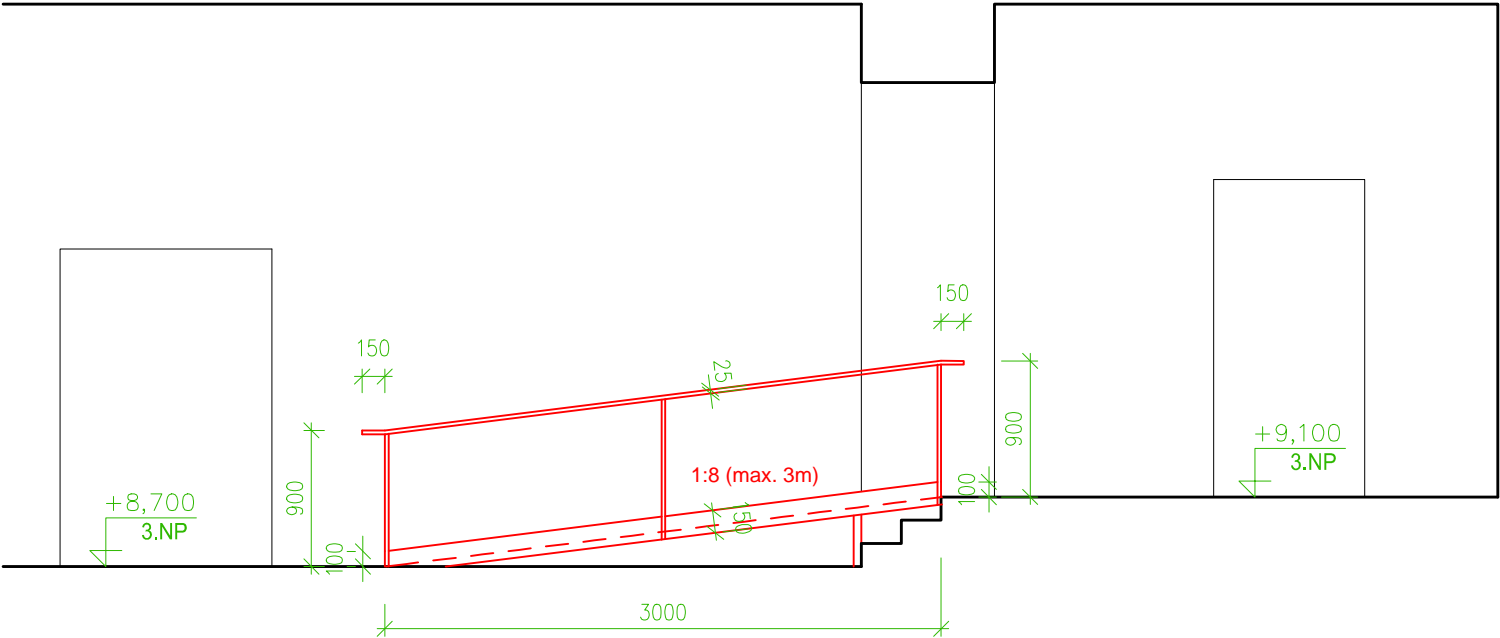

POPIS:

- ocelová pozinkovaná konstrukce, lakovaná černou barvou
- protiskluzový plech vzor "diamond"
- madlo ocelové 25x50mm černé, přesahuje začátek a konec rampy o 150mm
- sokl výšky 100mm

VYPRACOVAL	INVESTOR	<div><div><div>AKTÉ</div><div>KROMĚŘÍŽ KOLLÁROVA 629</div></div><div>projekt s.r.o.</div></div>				
Ing.arch. V. OPATRNÝ	MĚSTO KROMĚŘÍŽ Velké nám. 115/1, 767 01 Kroměříž					
KONTRLOVAL	STAVBA					
Ing.arch. M. KROUMAN	Velké náměstí 115, Kroměříž - zajištění bezbariérovosti radnice					
ZAK.ČÍSLO 23-01	Velké nám. 115/1, Kroměříž					
ARCH.ČÍSLO 23-01	ČÁST	D 1.1 Architektonicko–stavební řešení				
STUPEŇ DOKUMENTACE PP	OBSAH	ŘEŠENÍ POMOCNÉ VYROVNÁVACÍ RAMPY				
		FORMÁT	2xA4	1	2	3
		DATUM	03/2025	4	5	6
		MĚŘITKO	1:50	v.č. D1.1-15		