


PLOCHA PRO KONTEJNERY

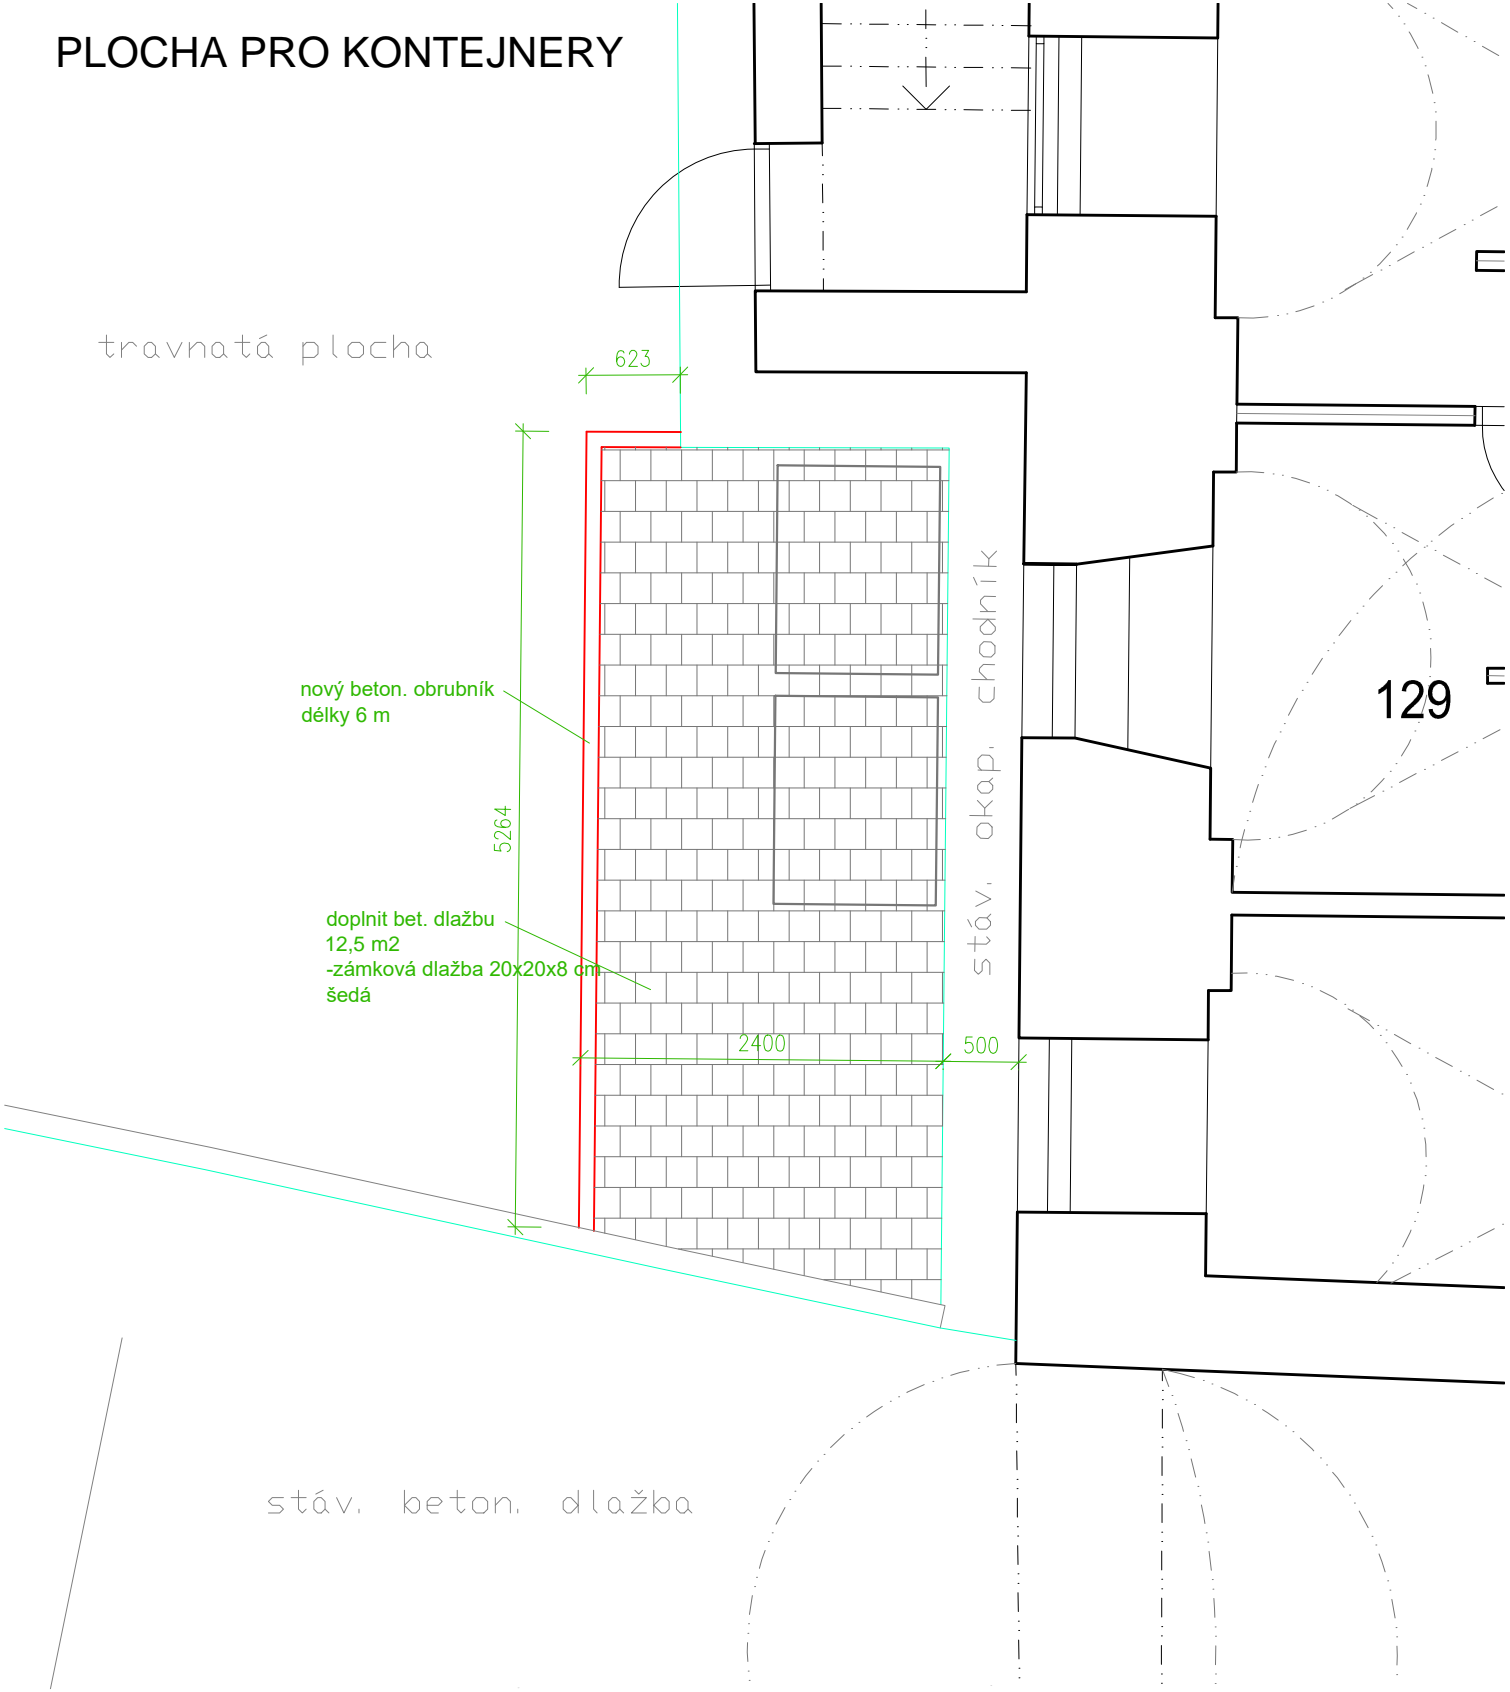

VYPRACOVAL	INVESTOR	<div><div>AKTÉ</div><div>KROMĚŘIŽ KOLLÁROVA 629</div><div>projekt s.r.o.</div></div>		
Ing.arch. V. OPATRNÝ	MĚSTO KROMĚŘIŽ Velké nám. 115/1, 767 01 Kroměříž			
KONTROLOVAL	STAVBA	Velké náměstí 115, Kroměříž - zajištění bezbariérovosti radnice Velké nám. 115/1, Kroměříž		
Ing.arch. M. KROUMAN	ČÁST			
ZAK.ČÍSLO 23-01	D 1.1 Architektonicko-stavební řešení	FORMÁT	1xA4	1 2 3
ARCH.ČÍSLO 23-01	OBSAH	DATUM	03/2025	4 5 6
STUPEŇ DOKUMENTACE PP	PLOCHA PRO KONTEJNERY	MĚŘÍTKO	1: 50	v.č. D1.1-21