


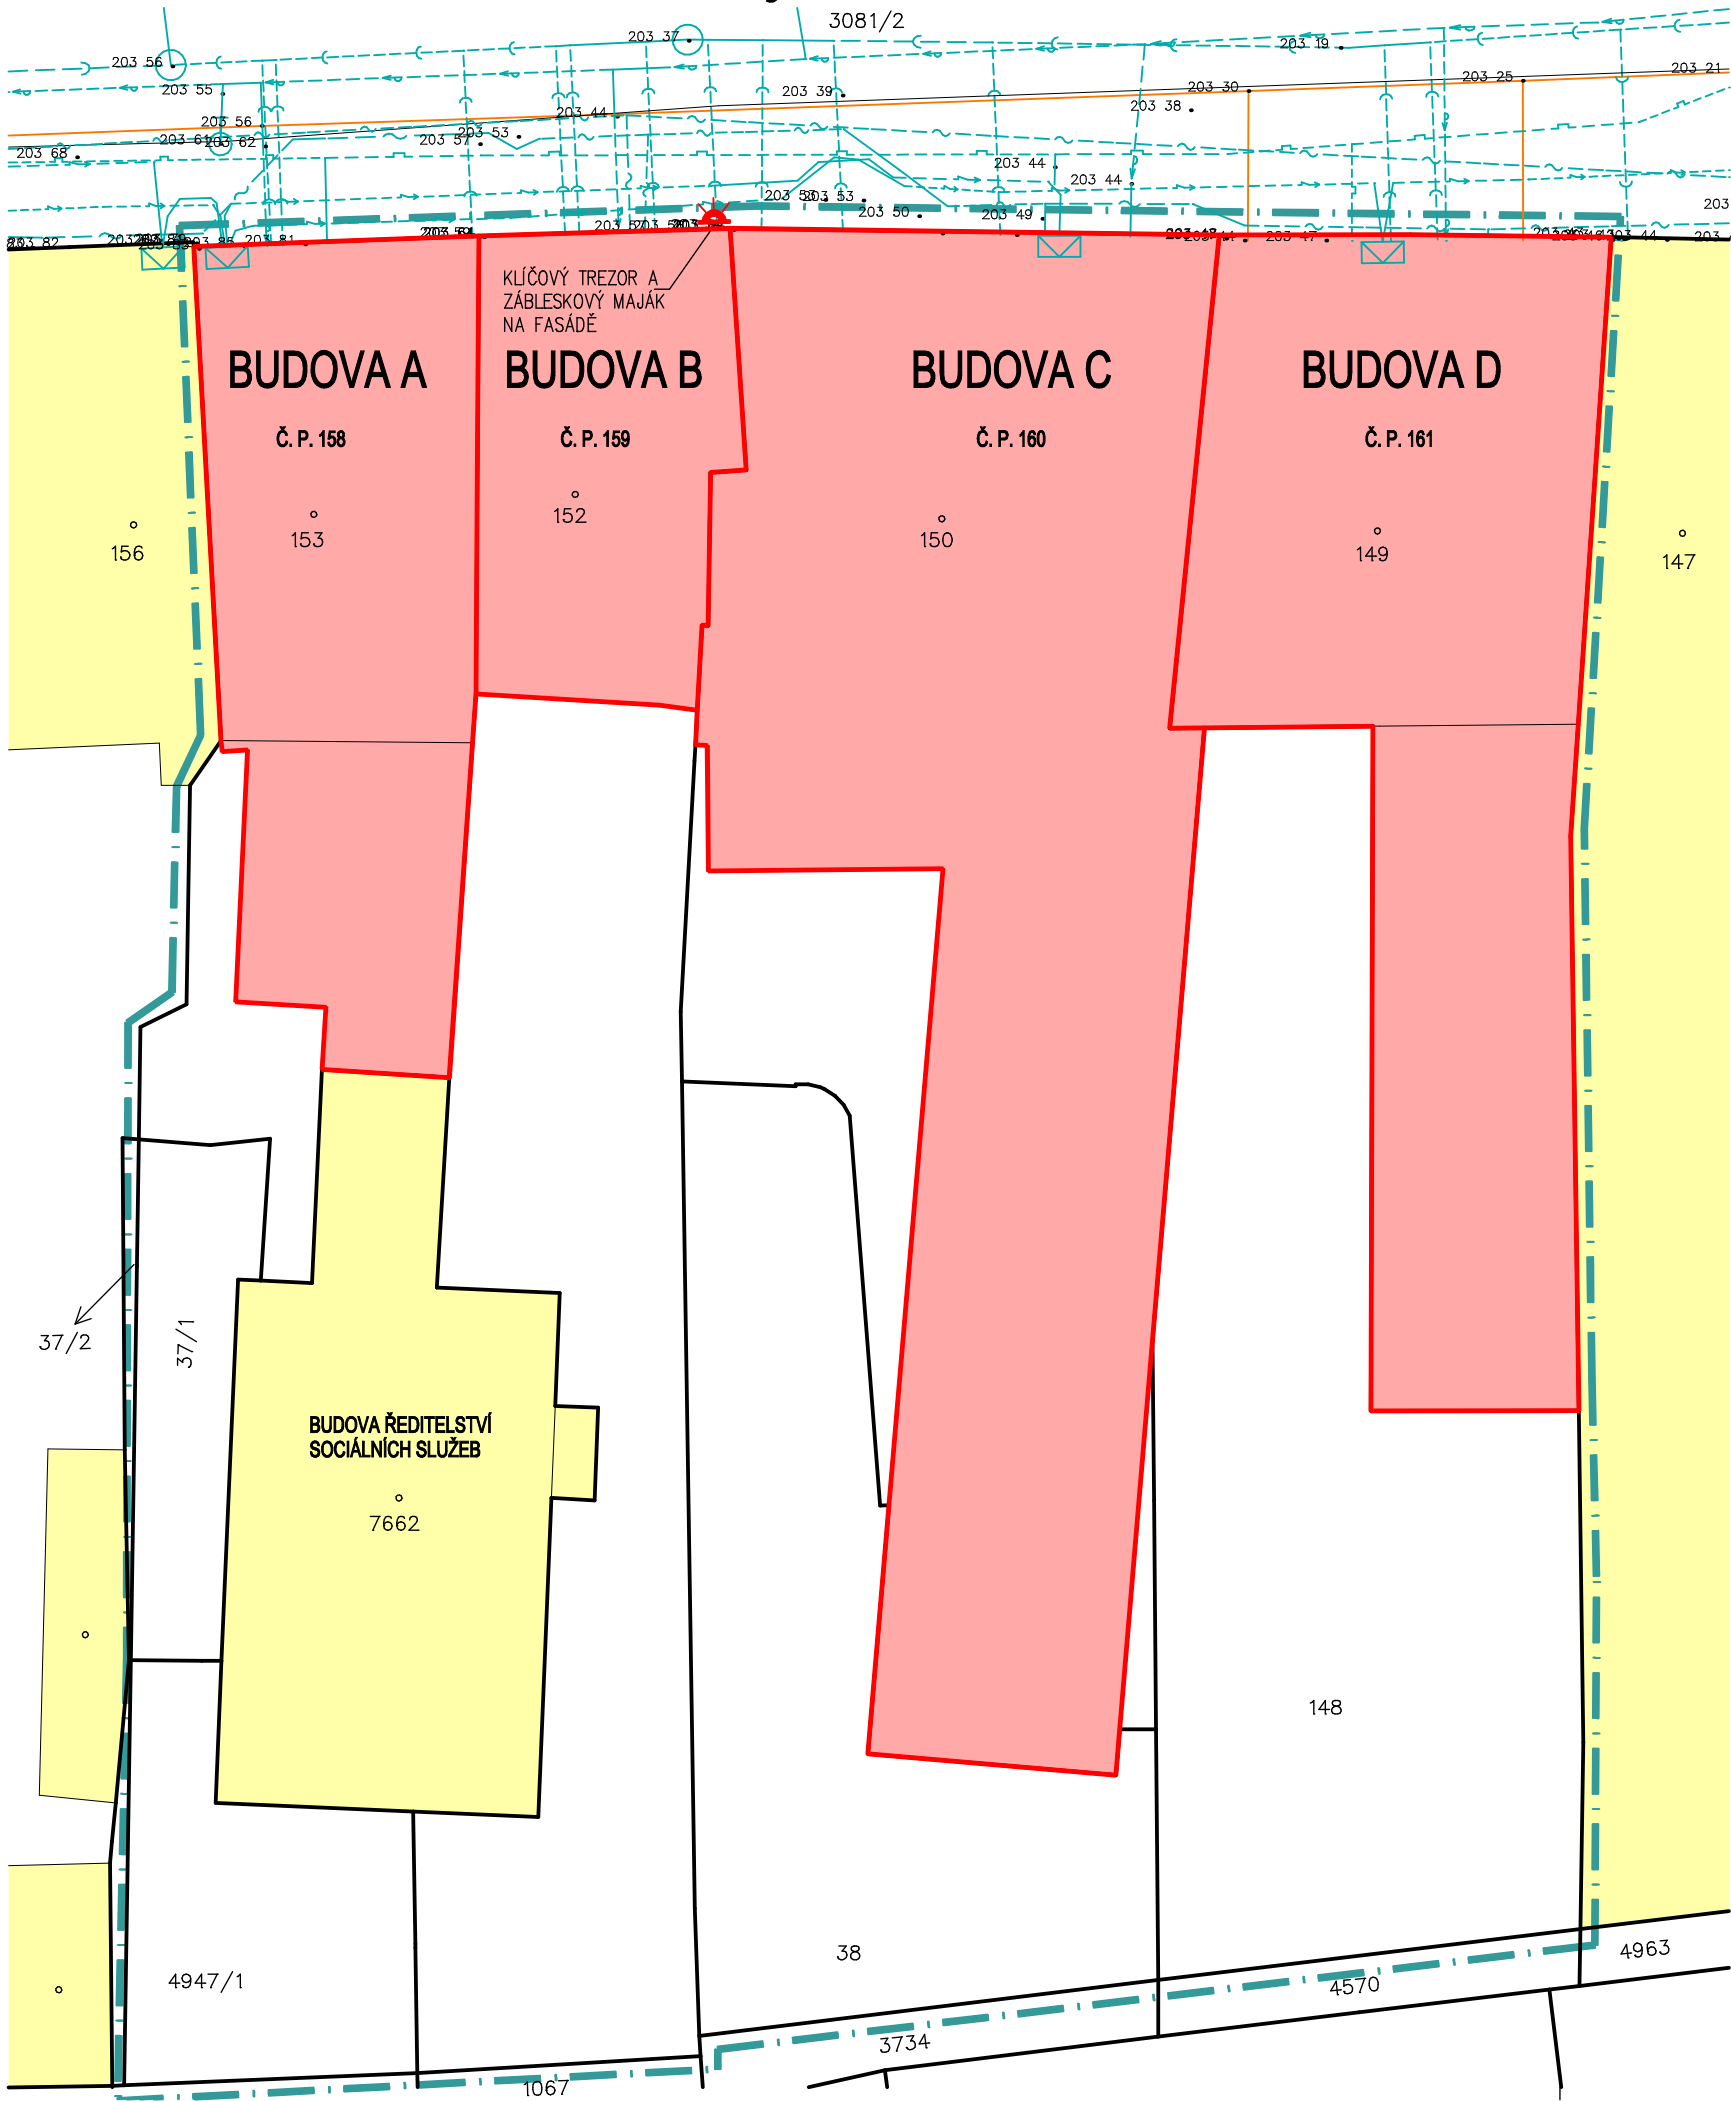
















## Koordinální situační výkres - M 1:250



## LEGENDA:

-  BUDOVY DOMOVA PRO SENIORY "U KAŠNY"
  -  STÁVAJÍCÍ BUDOVY
  -  SPOLEČNÉ HRANICE PODLE KATASTRU NEMOVITOSTÍ
  -  SLUČKY
  -  VĚCNÁ BŘEMENA
  -  OCHRANNÉ A BEZPEČNOSTNÍ PÁSMO
  -  STÁVAJÍCÍ PODZEMNÍ ROZVOD VN
  -  STÁVAJÍCÍ PODZEMNÍ ROZVOD NN
  -  STÁVAJÍCÍ SDĚLOVACÍ KABELY
  -  STÁVAJÍCÍ VODOVOD, HYDRANT
  -  KABELY VEŘEJNÉHO OSVĚTLENÍ, LAMPA VEŘEJNÉHO OSVĚTLENÍ
  -  STÁVAJÍCÍ PLYNOVOD
  -  STÁVAJÍCÍ JEDNOTNÁ KANALIZACE, REVIZNÍ ŠACHTA
  -  STÁVAJÍCÍ JEDNOTNÁ KANALIZACE, ODLEHČOVACÍ STOKA
  -  AREÁL DOMOVA PRO SENIORY
  -  KÓTA NADMOŘSKÉ VÝŠKY

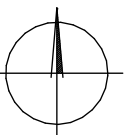

ZODP. PROJEKTANT	VYPRACOVAL	KATASTR	 <b>Ing. Jakub Burý</b> projekty • konzultace • inženýring	
ING. JAKUB BURÝ	ING. JAKUB BURÝ	KROMĚŘÍŽ		
		P. Č. ST. 149, ST. 150, ST. 152, ST. 153		
INVESTOR: MĚSTO KROMĚŘÍŽ, VELKÉ NÁMĚSTÍ 115/1, 767 01 KROMĚŘÍŽ			Tovačovského 2784/24, 767 01 Kroměříž projekce@bury.cz   www.bury.cz	
AKCE : <b>DOMOV PRO SENIORY U KAŠNY POŽÁRNĚ-BEZPEČNOSTNÍ ÚPRAVY</b>			DATUM	06/2024
			STUPEŇ	DSP
			ZAK. Č.	27–22
			MĚŘÍTKO	1:250
OBSAH : <b>C.3 KOORDINAČNÍ SITUAČNÍ VÝKRES</b>			ČÁST: <b>C.</b>	Č. VÝK. <b>C.3</b>