

Půdorys 1. NP - nový stav - M 1:100


LEGENDA ÚPRAV STÁVAJÍCÍCH POŽÁRNÍCH UZÁVĚRŮ:

- 01 SAMOZAVÍRAČ S ELEKTRICKOU FUNKCÍ VOLNÉHO CHODU, NAPOJENÝ NA EPS
- 02 2x SAMOZAVÍRAČ S ELEKTRICKOU FUNKCÍ VOLNÉHO CHODU, NAPOJENÝ NA EPS, SYSTÉMOVÁ LIŠTA PRO KOORDINACI ZAVÍRÁNÍ

- 03 PANIKOVÉ KOVÁNÍ S PANIKOVOU KLIKOU, BLOKOVACÍ PRVEK, ÚNIKOVÝ TERMINÁL, KLÍČOVÝ SPÍNAČ, NAPOJENÍ NA EPS
- 04 NOVÉ INTERIÉROVÉ DVEŘE JEDNOKRÍDLÉ 800/1970 mm, S POŽÁRNÍ ODOLNOSTÍ EI 30-C2 DP3, SYSTÉMOVÁ OCELOVÁ ZÁRUBEN
- 05 NOVÉ INTERIÉROVÉ DVEŘE JEDNOKRÍDLÉ 900/1970 mm, S POŽÁRNÍ ODOLNOSTÍ EI 30-C2 DP3, SYSTÉMOVÁ OCELOVÁ ZÁRUBEN
- 06 NAPOJENÍ HLAVNÍCH VSTUPNÍCH DVEŘÍ NA PŘÍSTUPOVÝ SYSTÉM
- 07 PLASTOVÉ DVEŘE DVOJKRÍDLÉ, PLNÉ, KRÍDLA Š. 1100 a 600 mm
- 08 PLASTOVÉ OKNO DVOJKRÍDLÉ, KRÍDLA OTEVÍRÁVÁ A JEDNO SKLOPNÉ
- 09 NOVÉ INTERIÉROVÉ DVEŘE JEDNOKRÍDLÉ 800/1970 mm, S POŽÁRNÍ ODOLNOSTÍ EI 30-C2 DP3, STÁVAJÍCÍ ZCELA ZAZDĚNÁ OCELOVÁ ZÁRUBEN

Legenda PBŘ

- vstup do objektu
- ohraničení požárního úseku
- požárně nebezpečný prostor
- směr úniku
- UV + PK únikový východ + paniková klika
- △ OPPO přenosný hasicí přístroj (PHP)
- KTPO obslužné pole požární ochrany
- EPS klíčový trezor požární ochrany
- TS, CS hlavní ústředna EPS
- vypínání NN: TOTAL STOP, CENTRAL STOP

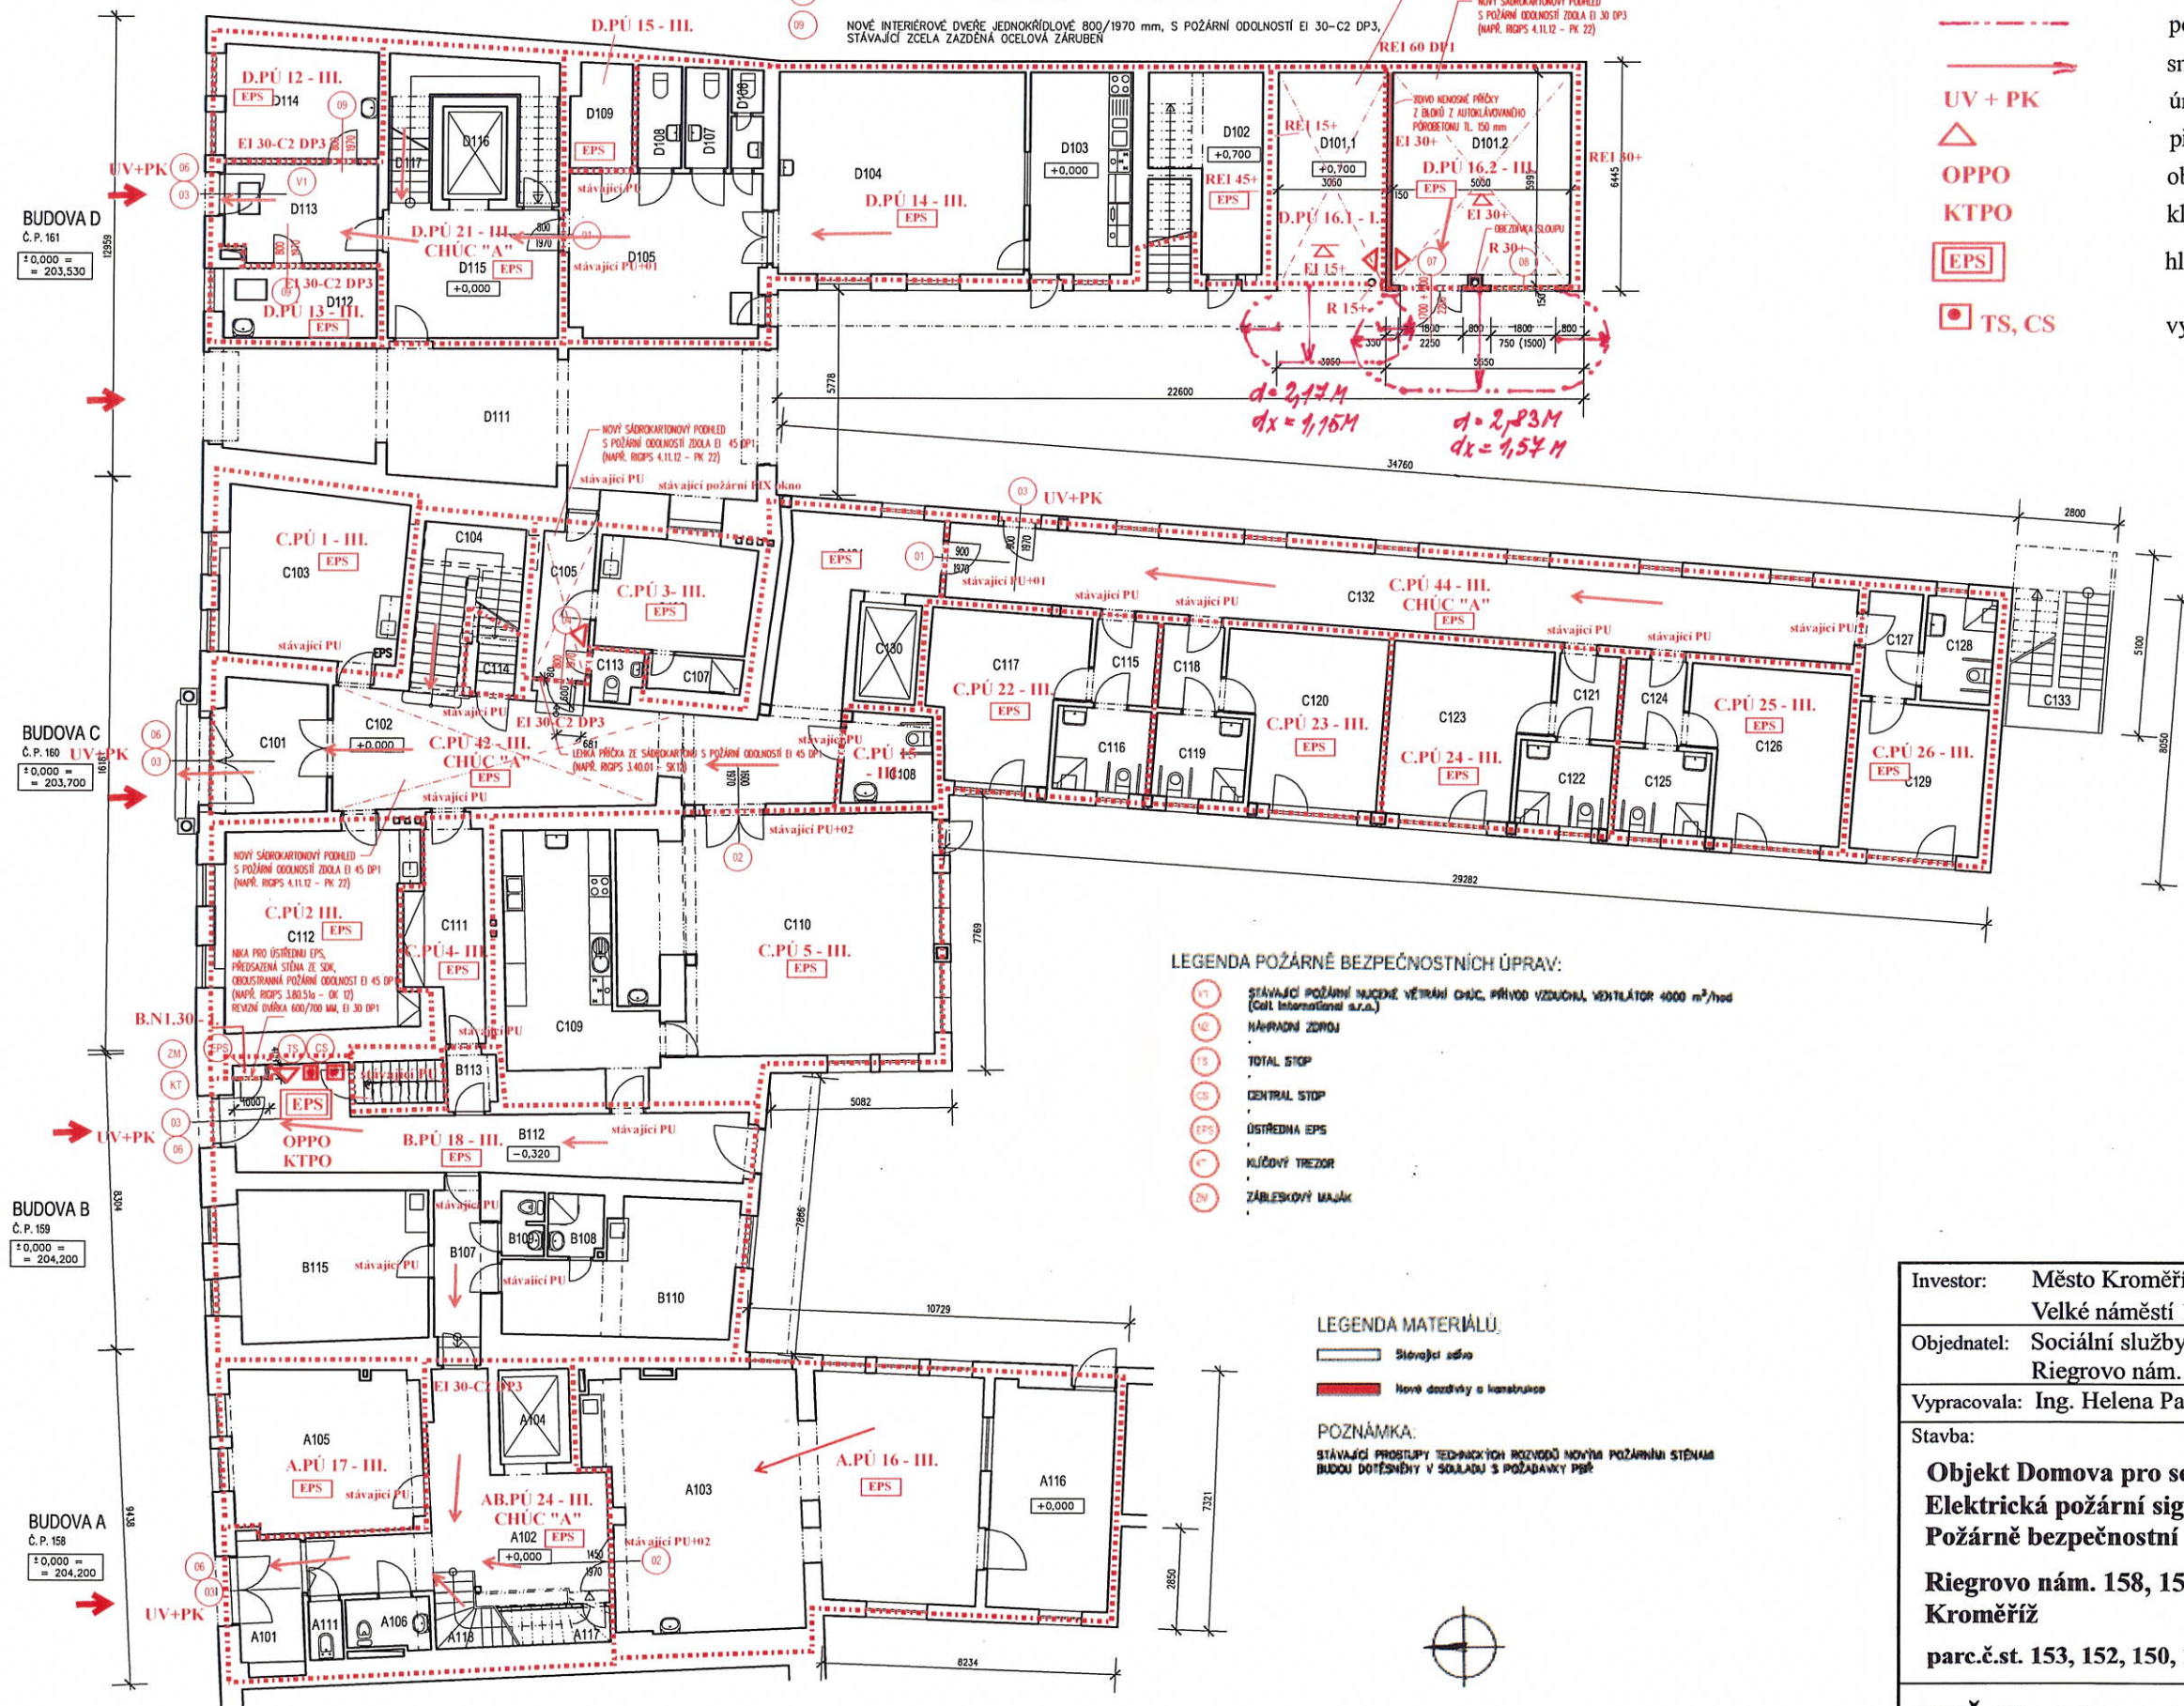

LEGENDA POŽÁRNĚ BEZPEČNOSTNÍCH ÚPRAV:

- 01 STÁVAJÍCÍ POŽÁRNÍ KUCHĚ VĚTRÁNÍ CHUČ, PŘÍVOD VZDUCHU, VENTILÁTOR 4000 m³/hod (Call International s.r.o.)
- 02 NÁHRADNÍ ZDROJ
- 03 TOTAL STOP
- 04 CENTRAL STOP
- 05 ÚSTŘEDNA EPS
- 06 KLÍČOVÝ TREZOR
- 07 ZÁBLASKOVÝ MAJÁK

LEGENDA MATERIÁLŮ:

- Stávající stěna
- Nová dřevěná a kamenná

POZNÁMKA:

STÁVAJÍCÍ PROSTUPY TĚDŮKOVÝCH ROZVODŮ NOVÝMI POŽÁRNÍMI STĚNAMI BUDOU DOTVŘENY V SOULADU S POŽÁŘNÍM PŘ.



Investor:	Město Kroměříž Velké náměstí 115/1, 767 01 Kroměříž	IČ 00287351
Objednatel:	Sociální služby města Kroměříže, příspěvková organizace Riegrovo nám. 159, 767 01 Kroměříž	IČ: 71193430
Vypracovala:	Ing. Helena Paličková, Boční 3332/17, 767 01 Kroměříž	
Stavba:	Objekt Domova pro seniory U Kašny Elektrická požární signalizace Požárně bezpečnostní úpravy - Riegrovo nám. 158, 159, 160, 161, Kroměříž parc.č.st. 153, 152, 150, 149, k. ú. Kroměříž	Zakázka: 044/2022 - 036/2024 Datum: 06 / 2024 Stupeň: DSP+DPS
PBŘ.02: Půdorys 1. NP celkový		