

Půdorys 2. NP - nový stav - M 1:100

LEGENDA ÚPRAV STÁVAJÍCÍCH POŽÁRNÍCH UZÁVĚRŮ:

- 01

SAMOZAVÍRAČ S ELEKTRICKOU FUNKCÍ VOLNÉHO CHODU, NAPOJENÝ NA EPS
- 02

2x SAMOZAVÍRAČ S ELEKTRICKOU FUNKCÍ VOLNÉHO CHODU, NAPOJENÝ NA EPS, SYSTÉMOVÁ LIŠTA PRO KOORDINACI ZAVÍRÁNÍ
- 03

PANIKOVÉ KOVÁNÍ S PANIKOVOU KLIKOU, BLOKOVACÍ PRVEK, ÚNIKOVÝ TERMINÁL, KLÍČOVÝ SPÍNAČ, NAPOJENÍ NA EPS
- 05


NOVÉ INTERIÉROVÉ DVEŘE JEDNOKŘÍDLOVÉ 900/1970 mm, S POŽÁRNÍ ODOLNOSTÍ EI 30-C2 DP3, SYSTÉMOVÁ OCELOVÁ ZÁRUBEN

LEGENDA MATERIÁLŮ:

- Stávající zdivo
- Nové dodávky a konstrukce

POZNÁMKA:

STÁVAJÍCÍ PROSTUPY TECHNIKÝCH ROZVODŮ NOVÝMI POŽÁRNÍMI STĚNAMI BUDOU DOTVŘENY V SOULADU S POŽADAVKY PR

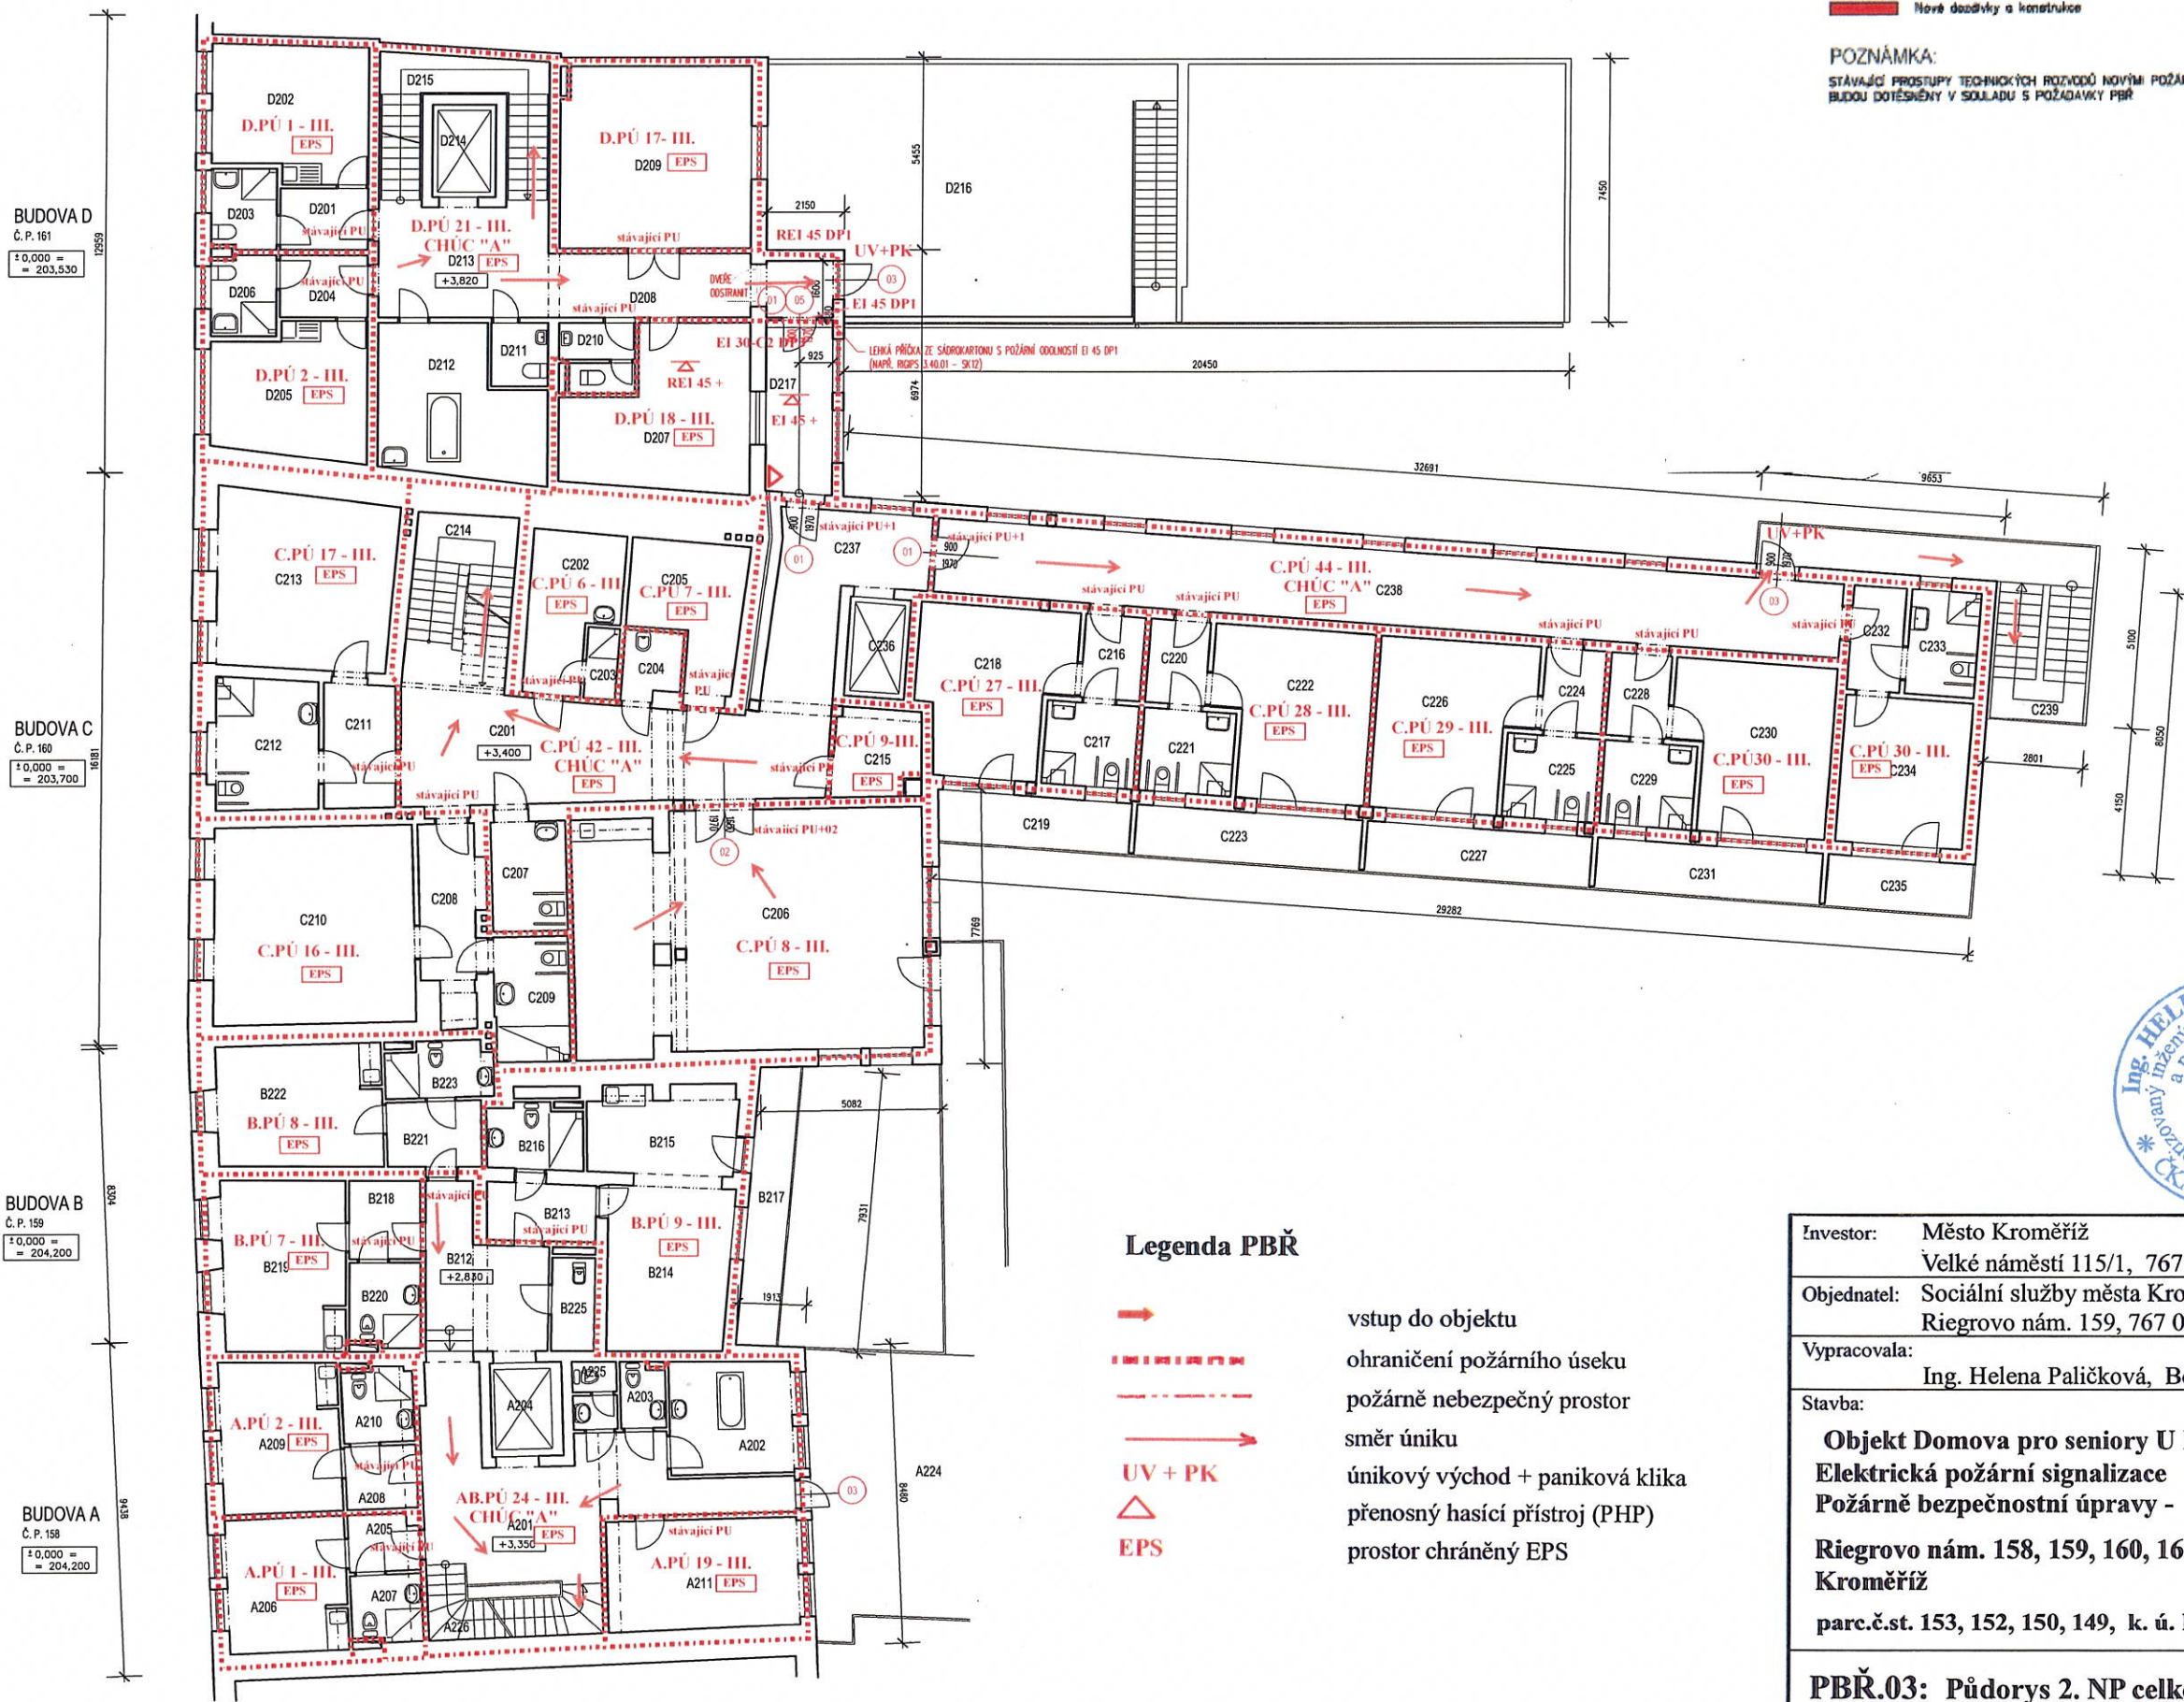

Legenda PBR

- vstup do objektu
- ohraničení požárního úseku
- požárně nebezpečný prostor
- směr úniku
- únikový východ + paniková klika
- přenosný hasicí přístroj (PHP)
- prostor chráněný EPS

Ing. HELENA PALÍČKOVÁ  
inženýrka pro požární bezpečnost  
a pozemní stavby  
ČKAIT - 1300214

poř. č. 1327 A)

Investor: Město Kroměříž IČ 00287351 Velké náměstí 115/1, 767 01 Kroměříž	
Objednatel: Sociální služby města Kroměříže, příspěvková organizace Riegrovo nám. 159, 767 01 Kroměříž IČ: 71193430	
Výpracovala: Ing. Helena Paličková, Boční 3332/17, 767 01 Kroměříž	
Stavba: <b>Objekt Domova pro seniory U Kašny</b> <b>Elektrická požární signalizace</b> <b>Požárně bezpečnostní úpravy -</b> <b>Riegrovo nám. 158, 159, 160, 161,</b> <b>Kroměříž</b> <b>parc.č.st. 153, 152, 150, 149, k. ú. Kroměříž</b>	Zakázka: 044/2022 - 036/2024
	Datum: 06 / 2024
Stupeň: <b>DSP+DPS</b>	
<b>PBR.03: Půdorys 2. NP celkový</b>	