




LEGENDA ÚPRAV STÁVAJÍCÍCH POŽÁRNÍCH UZÁVĚŘŮ:





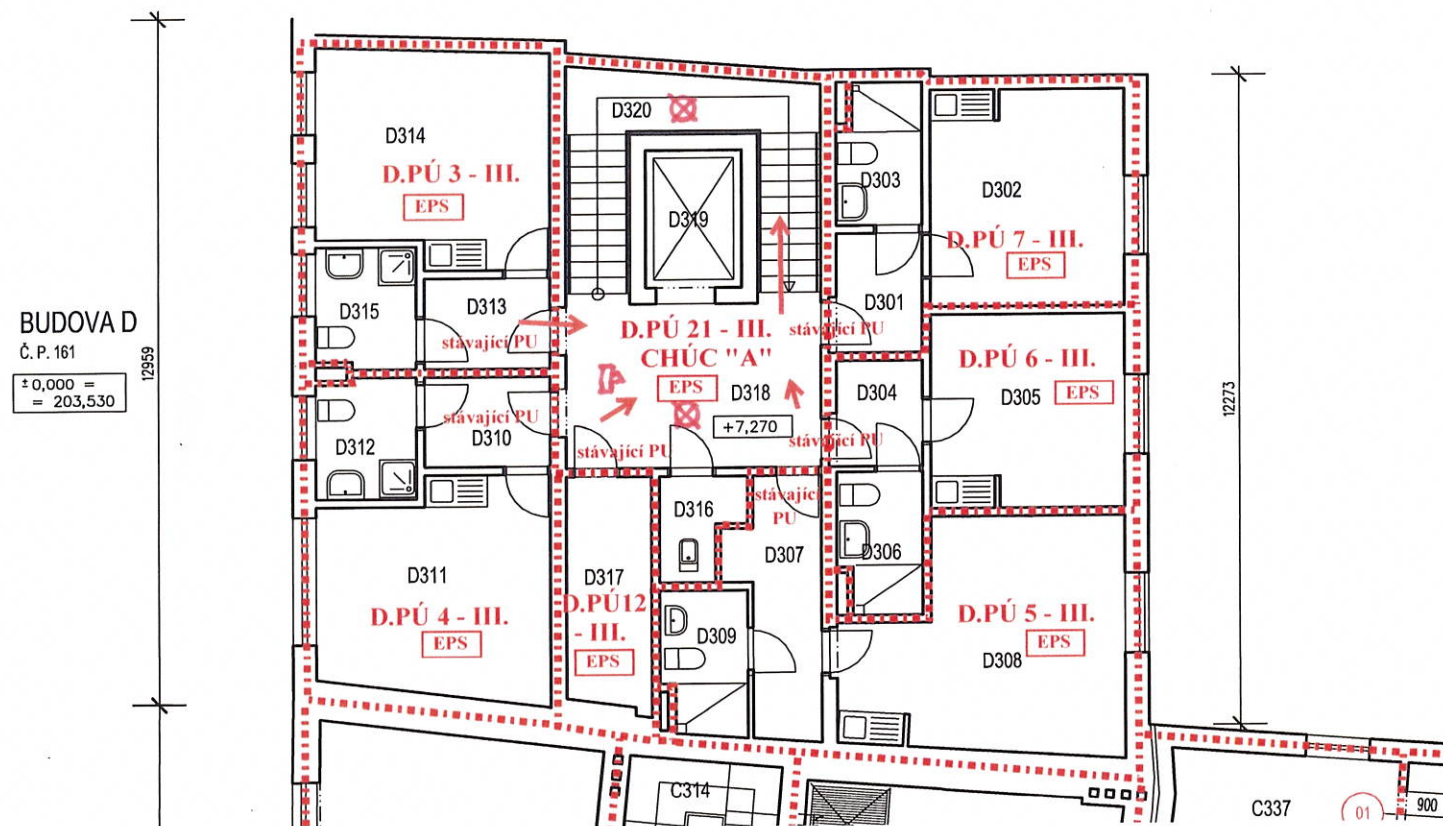


- 01 SAMOZAVÍRAČ S ELEKTRICKOU FUNKCÍ VOLNÉHO CHODU, NAPOJENÝ NA EPS
- 03 PANIKOVÉ KOVÁNÍ S PANIKOVOU KLIKOU,  
BLOKOVACÍ PRVEK, ÚNIKOVÝ TERMINÁL, KLÍČOVÝ SPÍNAČ, NAPOJENÍ NA EPS

LEGENDA MATERIÁLŮ:

-  Stávající zdivo
  -  Nové dozdivky a konstrukce



## Legenda PBŘ

- |   |                                       |
|---|---------------------------------------|
|  | vstup do objektu                      |
|  | ohraničení požárního úseku            |
|  | požárně nebezpečný prostor            |
|  | směr úniku                            |
| <b>UV + PK</b>  | únikový východ + paniková klika       |
|  | přenosný hasící přístroj (PHP)        |
| <b>EPS</b>  | prostor chráněný EPS                  |
|  | prostor s nouzovým osvětlením         |
|  | akustické poplachové zařízení-sirénky |

BUDOVA D - Č. P. 161

č.m.	účel místnosti	m <sup>2</sup>	podlaha	spec. úprava stěn	spec. úprava stropů
D301	předstíř	3,60	PVC	omílka PVC lišta	omílka
D302	pokoř	14,96	PVC	omílka PVC lišta	omílka
D303	WC, koupelna	4,03	keramická dlažba	omílka keramický obklad v= 1500mm	omílka
D304	předstíř	3,20	PVC	omílka PVC lišta	omílka
D305	pokoř	13,32	PVC	omílka PVC lišta	omílka
D306	WC, koupelna	4,03	keramická dlažba	omílka keramický obklad v= 1500mm	omílka
D307	předstíř	7,08	PVC	omílka PVC lišta	omílka
D308	pokoř	20,35	PVC	omílka PVC lišta	omílka
D309	WC, koupelna	4,13	keramická dlažba	omílka keramický obklad v= 1500mm	omílka
D310	předstíř	3,99	PVC	omílka PVC lišta	omílka

BUDOVA D - Č. P. 161

LEGENDA MÍSTNOSTÍ					
č.m.	účel místnosti	m <sup>2</sup>	podlaho	spec. úprava stěn	spec. úprava stropů
D311	poko	16,94	PVC	omítka PVC lišta	omítka
D312	WC, koupelna	4,37	keramická dlažba	omítka keramický obklad v= 1500mm	omítka
D313	předsíň	3,99	PVC	omítka PVC lišta	omítka
D314	poko	17,09	PVC	omítka PVC lišta	omítka
D315	WC, koupelna	4,37	keramická dlažba	omítka keramický obklad v= 1500mm	omítka
D316	úklidová komora	2,55	keramická dlažba	omítka keramický obklad v= 1500mm	omítka
D317	sklad	7,35	PVC	omítka PVC lišta	omítka
D318	hala	14,64	PVC	omítka PVC lišta	omítka
D319	výtah	4,68	cementový potěr	omítka	omítka
D320	schodiště	14,00	PVC	omítka PVC lišta	omítka



poř. č. 1327 A)

Investor:	Město Kroměříž Velké náměstí 115/1, 767 01 Kroměříž	IČ 00287351
Objednatel:	Sociální služby města Kroměříže, příspěvková organizace Riegrovo nám. 159, 767 01 Kroměříž	IČ: 71193430
Vypracovala:	Ing. Helena Paličková, Boční 3332/17, 767 01 Kroměříž	
Stavba:	<b>Objekt Domova pro seniory U Kašny</b> <b>Elektrická požární signalizace</b> <b>Požárně bezpečnostní úpravy -</b>  <b>Riegrovo nám. 158, 159, 160, 161,</b> <b>Kroměříž</b>  <b>parc.č.st. 153, 152, 150, 149, k. ú. Kroměříž</b>	<b>Zakázka:</b> 044/2022 - 036/2024  <b>Datum:</b> 06 / 2024  <b>Stupeň:</b> <b>DSP+DPS</b>
<b>PBŘ.16: Budova D - půdorys 3. NP</b>		