

Půdorys 4. NP - nový stav - M 1:100

LEGENDA ÚPRAV STÁVAJÍCÍCH POŽÁRNÍCH UZÁVĚRŮ:


- 01 SAMOZAVÍRAČ S ELEKTRICKOU FUNKCÍ VOLNÉHO CHODU, NAPOJENÝ NA EPS  
03 PANIKOVÉ KOVÁNÍ S PANIKOVOU KLIKOU, BLOKOVACÍ PŘEK, ÚNIKOVÝ TERMINÁL, KLÍČOVÝ SPÍNAČ, NAPOJENÍ NA EPS

LEGENDA POŽÁRNĚ BEZPEČNOSTNÍCH ÚPRAV:

- N2 NÁHRADNÉ ZDROJ  
V2 STÁVAJÍCÍ POŽÁRNÍ NUCENÉ VĚTRÁNÍ CHŮC, ODVOD VZDUCHU, ŽALUZIOVÁ Klapka (Cot International s.r.o.)  
V3 STÁVAJÍCÍ POŽÁRNÍ PŘIROZENÉ VĚTRÁNÍ CHŮC, ODVOD VZDUCHU, SVĚTLÍK 2 m²  
U4 STÁVAJÍCÍ POŽÁRNÍ PŘIROZENÉ VĚTRÁNÍ CHŮC, ODVOD VZDUCHU, ŽALUZIOVÁ Klapka 2 m² (Cot International s.r.o.)  
PK POŽÁRNÍ Klapka VZT POTRUBÍ

LEGENDA MATERIÁLŮ:

- Stávající zděná  
Nové desalivky a konstrukce

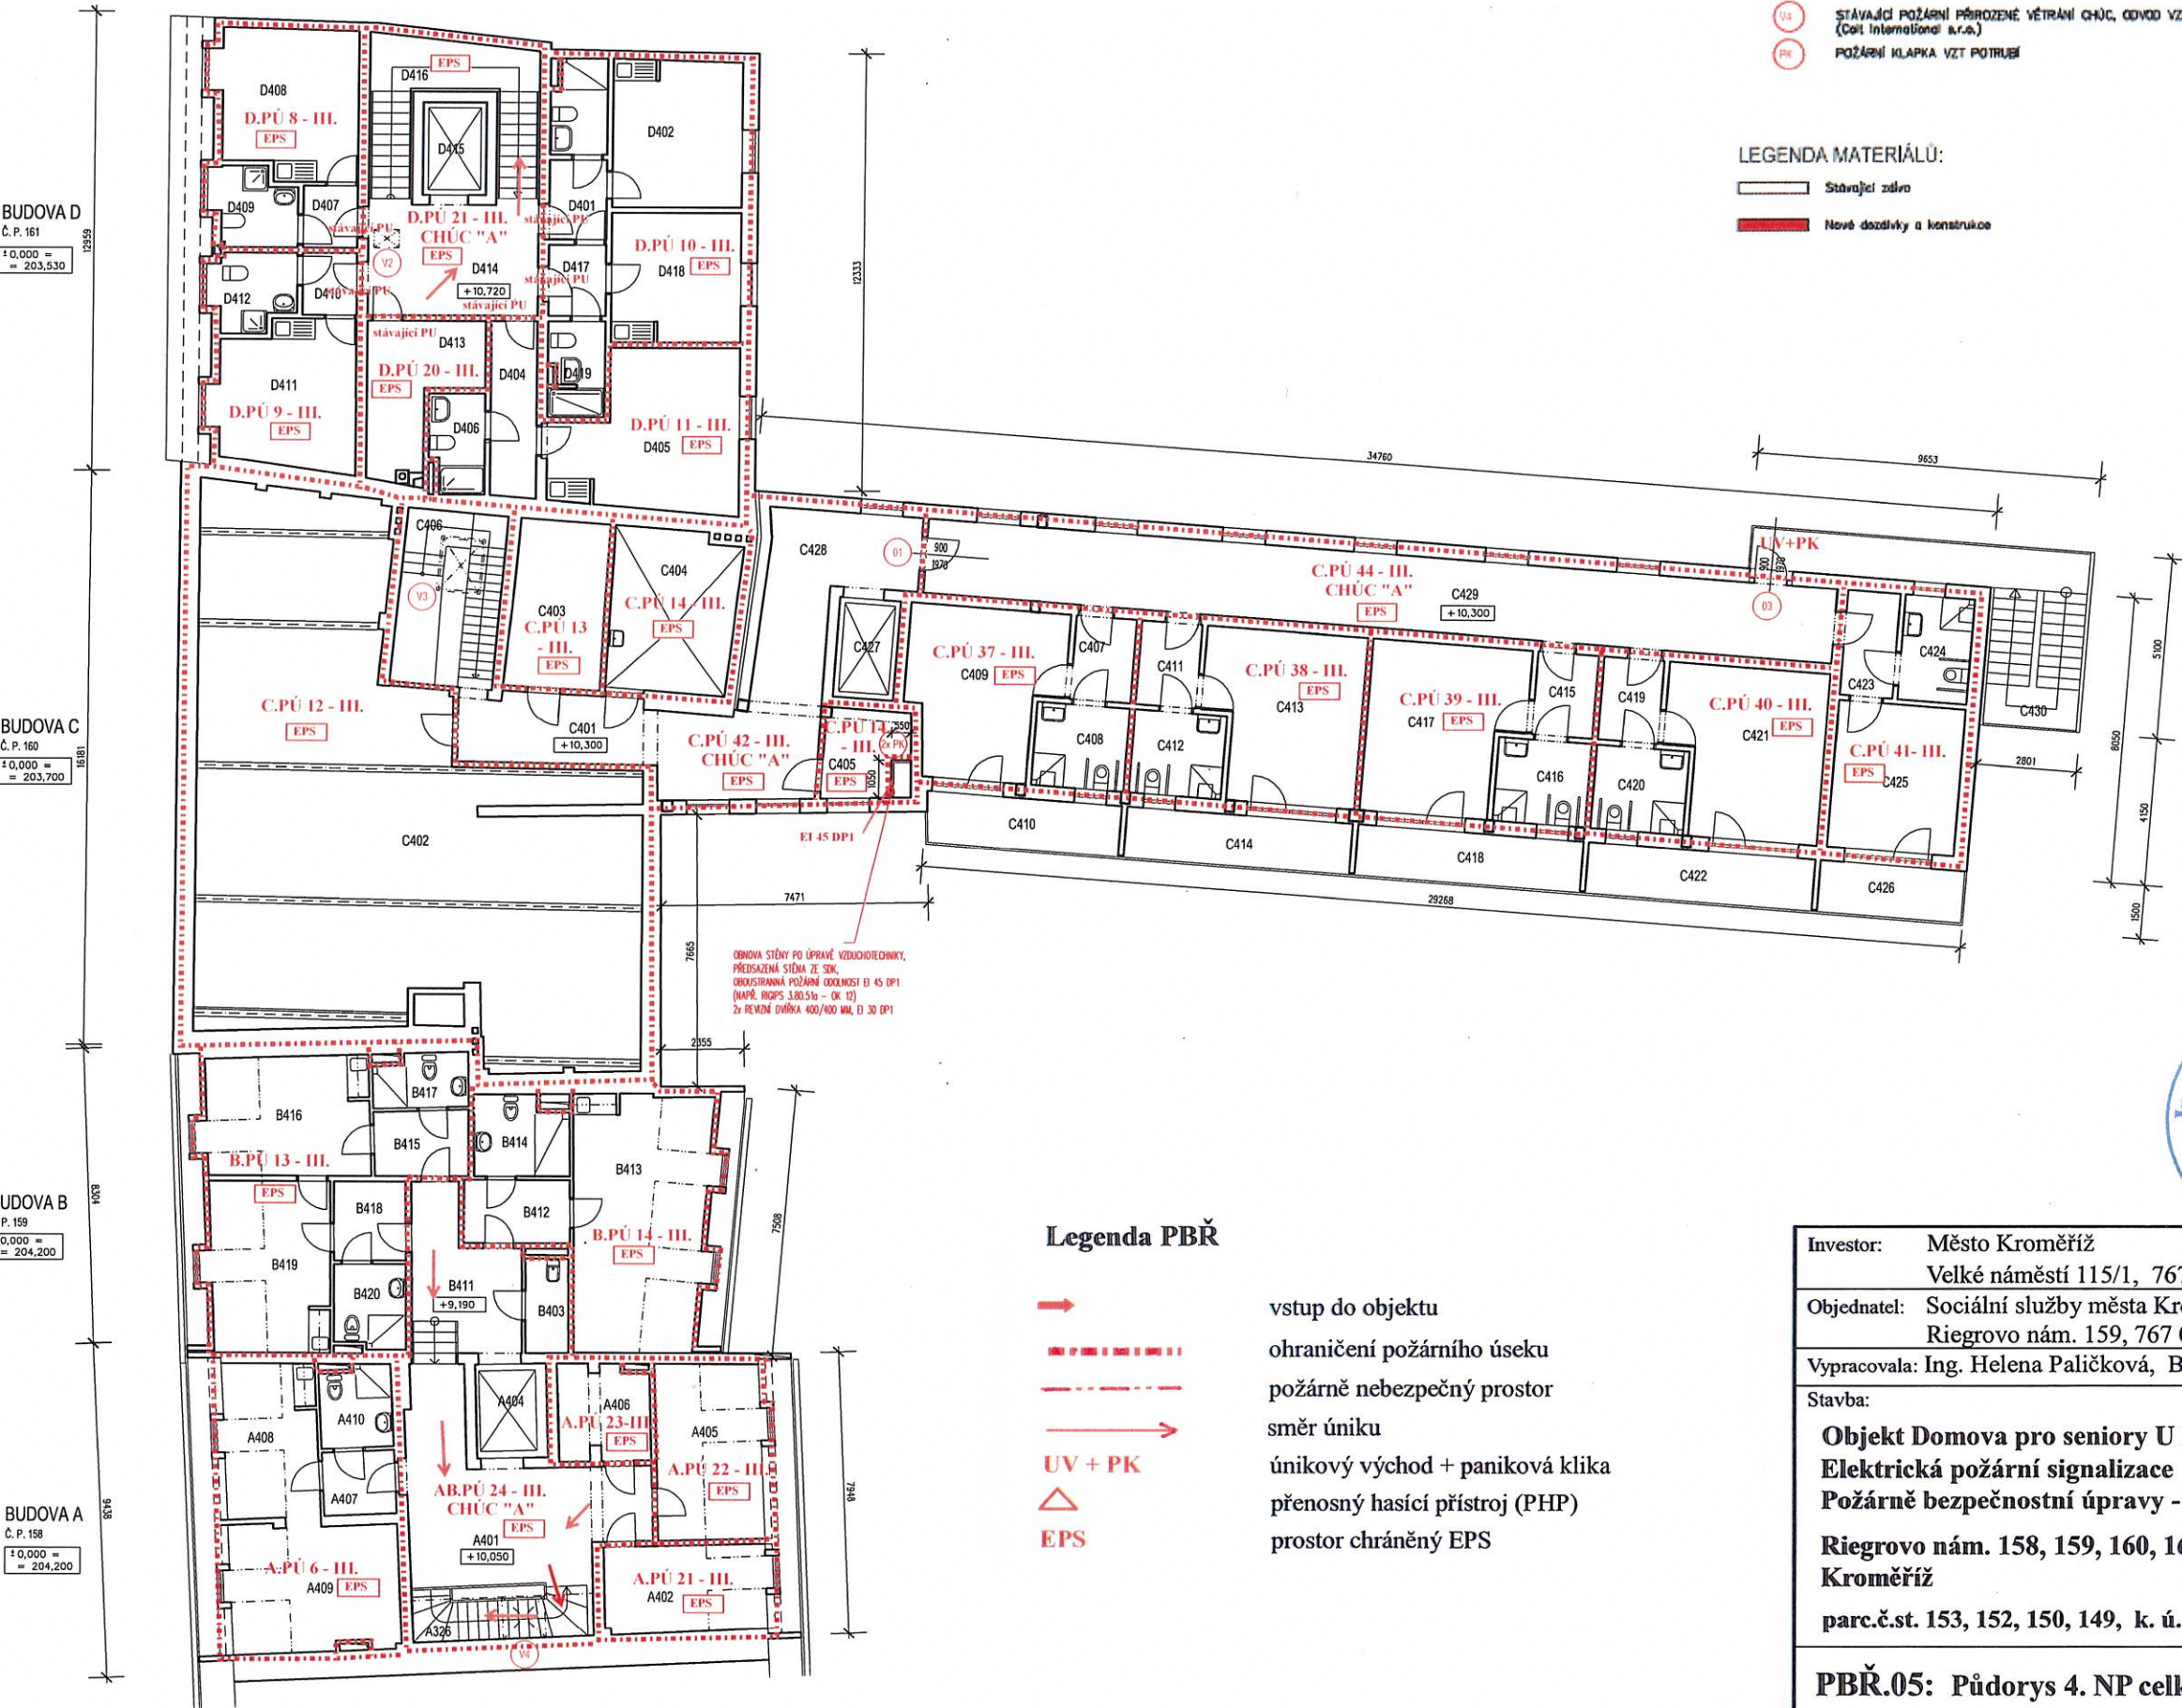

Legenda PBR

- vstup do objektu  
ohraničení požárního úseku  
požárně nebezpečný prostor  
směr úniku  
únikový východ + paniková klika  
přenosný hasicí přístroj (PHP)  
prostor chráněný EPS



Investor:	Město Kroměříž Velké náměstí 115/1, 767 01 Kroměříž	IČ 00287351
Objednatel:	Sociální služby města Kroměříže, příspěvková organizace Riegrovo nám. 159, 767 01 Kroměříž	IČ: 71193430
Vypracovala:	Ing. Helena Paličková, Boční 3332/17, 767 01 Kroměříž	
Stavba:	Objekt Domova pro seniory U Kašny Elektrická požární signalizace Požárně bezpečnostní úpravy - Riegrovo nám. 158, 159, 160, 161, Kroměříž parc.č.st. 153, 152, 150, 149, k. ú. Kroměříž	
Zakázka:	044/2022 - 036/2024	
Datum:	06 / 2024	
Stupeň:	DSP+DPS	

PBR.05: Půdorys 4. NP celkový