

Půdorys 2. NP - nový stav - M 1:100

LEGENDA ÚPRAV STÁVAJÍCÍCH POŽÁRNÍCH UZÁVĚRŮ:

- 01

SAMOZAVÍRAČ S ELEKTRICKOU FUNKCÍ VOLNÉHO CHODU, NAPOJENÝ NA EPS
- 02

2x SAMOZAVÍRAČ S ELEKTRICKOU FUNKCÍ VOLNÉHO CHODU, NAPOJENÝ NA EPS, SYSTÉMOVÁ LIŠTA PRO KOORDINACI ZAVÍRÁNÍ
- 03

PANIKOVÉ KOVÁNÍ S PANIKOVOU KLIKOU, BLOKOVACÍ PRVEK, ÚNIKOVÝ TERMINÁL, KLÍČOVÝ SPÍNAČ, NAPOJENÍ NA EPS
- 05


NOVÉ INTERIÉROVÉ DVEŘE JEDNOKŘÍDLOVÉ 900/1970 mm, S POŽÁRNÍ ODOLNOSTÍ EI 30-C2 DP3, SYSTÉMOVÁ OCELOVÁ ZÁRUBEN

LEGENDA MATERIÁLŮ:

- Stávající zdivo
- Nové dozdivky a konstrukce

POZNÁMKA:

STÁVAJÍCÍ PROSTUPY TECHNICKÝCH ROZVODŮ NOVÝMI POŽÁRNÍMI STĚNAMI BUDDU DOTĚSNĚNY V SOULADU S POŽADAVKY PBR

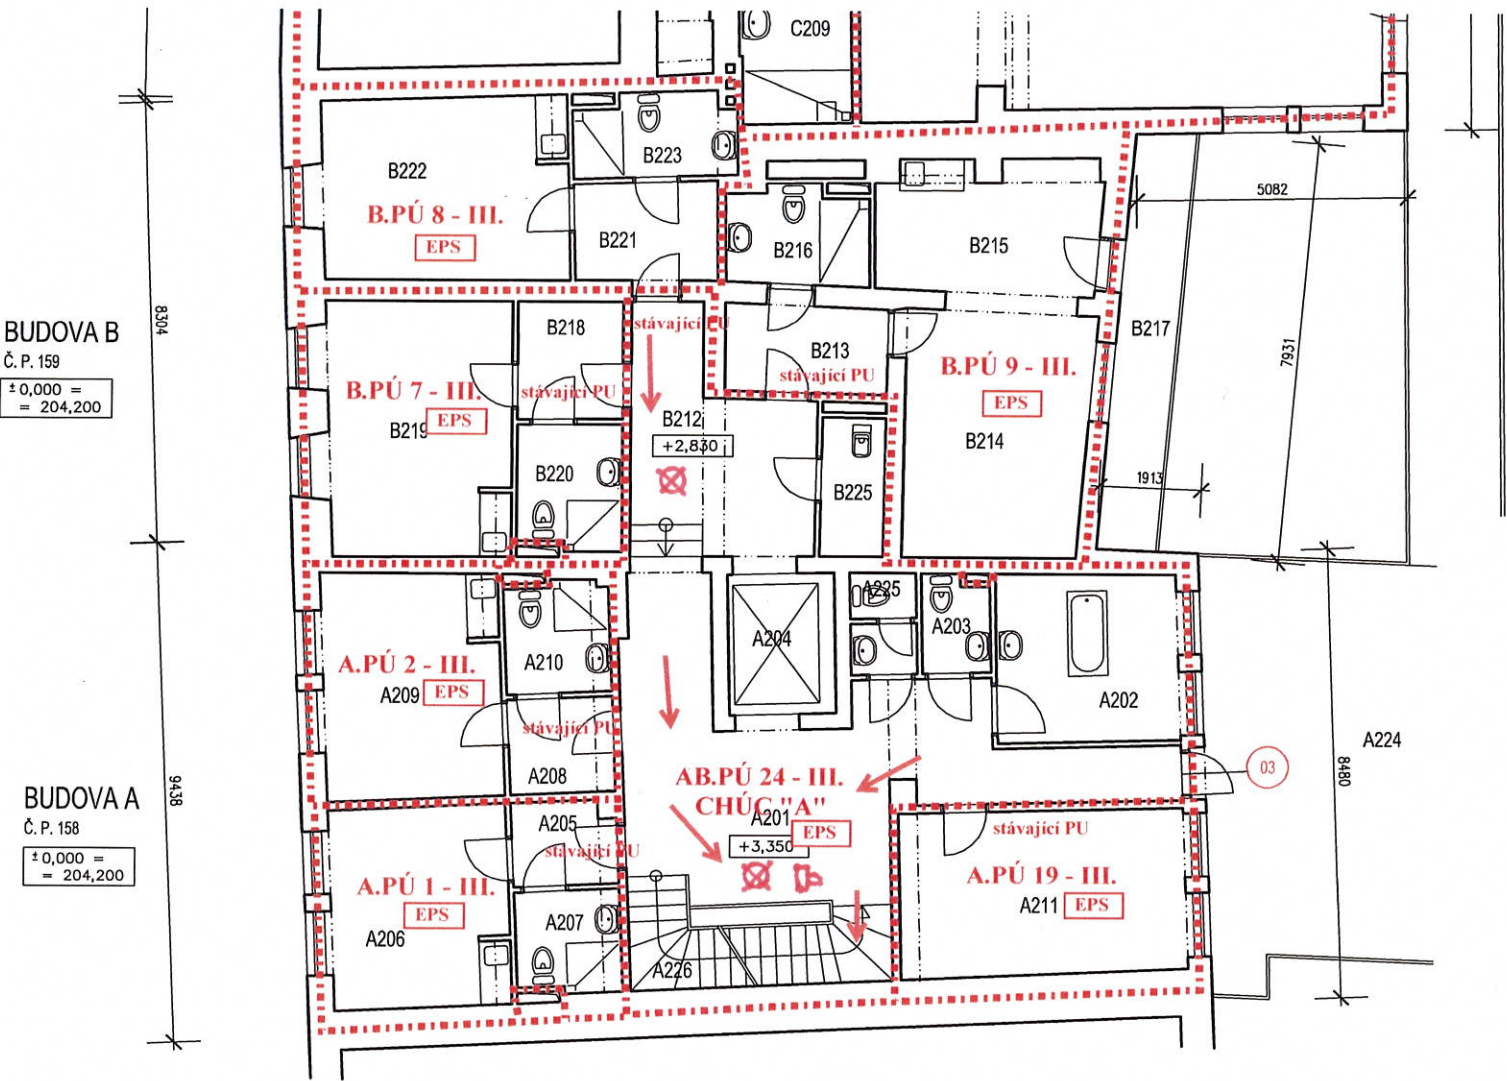

Legenda PBR

- vstup do objektu
- ohraničení požárního úseku
- požárně nebezpečný prostor
- směr úniku
- UV + PK

únikový východ + paniková klika
- EPS

přenosný hasicí přístroj (PHP)
- prostor chráněný EPS
- prostor s nouzovým osvětlením
- akustické poplachové zařízení-sírenky

BUDOVA A - Č. P. 158

LEGENDA MÍSTNOSTÍ				
č.m.	účel místnosti	m ²	podlaha	spec. úprava stěn
A201	hala	35,50	keramická dlažba	omítka keramický sokl
A202	koupelna	14,60	keramická dlažba	omítka keramický obklad v= 2000mm
A203	WC	1,80	keramická dlažba	omítka keramický obklad v= 1500mm
A204	výtah	5,30	cementový potěr	omítka
A205	chodba	3,60	PVC	omítka PVC lišta
A206	pokoj	10,10	PVC	omítka PVC lišta
A207	WC, koupelna	3,80	keramická dlažba	omítka keramický obklad v= 1500mm
A208	chodba	3,60	PVC	omítka PVC lišta
A209	pokoj	14,70	PVC	omítka PVC lišta
A210	WC, koupelna	3,50	keramická dlažba	omítka keramický obklad v= 2000mm
A211	místnost personálu	20,60	PVC	omítka PVC lišta
A224	terasa	.	dlažba	omítka
A225	WC	1,80	keramická dlažba	omítka keramický obklad v= 1500mm
A226	schodiště	.	keramická dlažba	omítka keramický sokl

BUDOVA B - Č. P. 159

LEGENDA MÍSTNOSTÍ				
č.m.	účel místnosti	m ²	podlaha	spec. úprava stěn
B212	chodba	13,50	keramická dlažba	omítka keramický sokl
B213	chodba	5,00	PVC	omítka PVC lišta
B214	pokoj	14,20	PVC	omítka PVC lišta
B215	kuchyňský kout	9,90	PVC	omítka PVC lišta
B216	WC, koupelna	4,90	keramická dlažba	omítka keramický obklad v= 1500mm
B217	balkon	9,24	keramická dlažba	omítka keramický sokl
B218	chodba	3,90	PVC	omítka PVC lišta
B219	pokoj	15,30	PVC	omítka PVC lišta
B220	WC, koupelna	4,00	keramická dlažba	omítka keramický obklad v= 2000mm
B221	chodba	4,90	PVC	omítka PVC lišta
B222	pokoj	13,70	PVC	omítka PVC lišta
B223	WC, koupelna	4,00	keramická dlažba	omítka keramický obklad v= 2000mm
B225	úklidová komora	3,14	keramická dlažba	omítka keramický obklad v= 2000mm



poř. č. 1327 A)

Investor:	Město Kroměříž Velké náměstí 115/1, 767 01 Kroměříž	IČ 00287351
Objednatel:	Sociální služby města Kroměříže, příspěvková organizace Riegrovo nám. 159, 767 01 Kroměříž	IČ: 71193430
Vypracovala: Ing. Helena Paličková, Boční 3332/17, 767 01 Kroměříž		
Stavba:		Zakázka: 044/2022 - 036/2024
Objekt Domova pro seniory U Kašny Elektrická požární signalizace Požárně bezpečnostní úpravy - Riegrovo nám. 158, 159, 160, 161, Kroměříž parc.č.st. 153, 152, 150, 149, k. ú. Kroměříž		Datum: 06 / 2024
		Stupeň: DSP+DPS
PBR.07: Budova A+B - půdorys 2. NP		