



Katastrální situační výkres - M 1:500

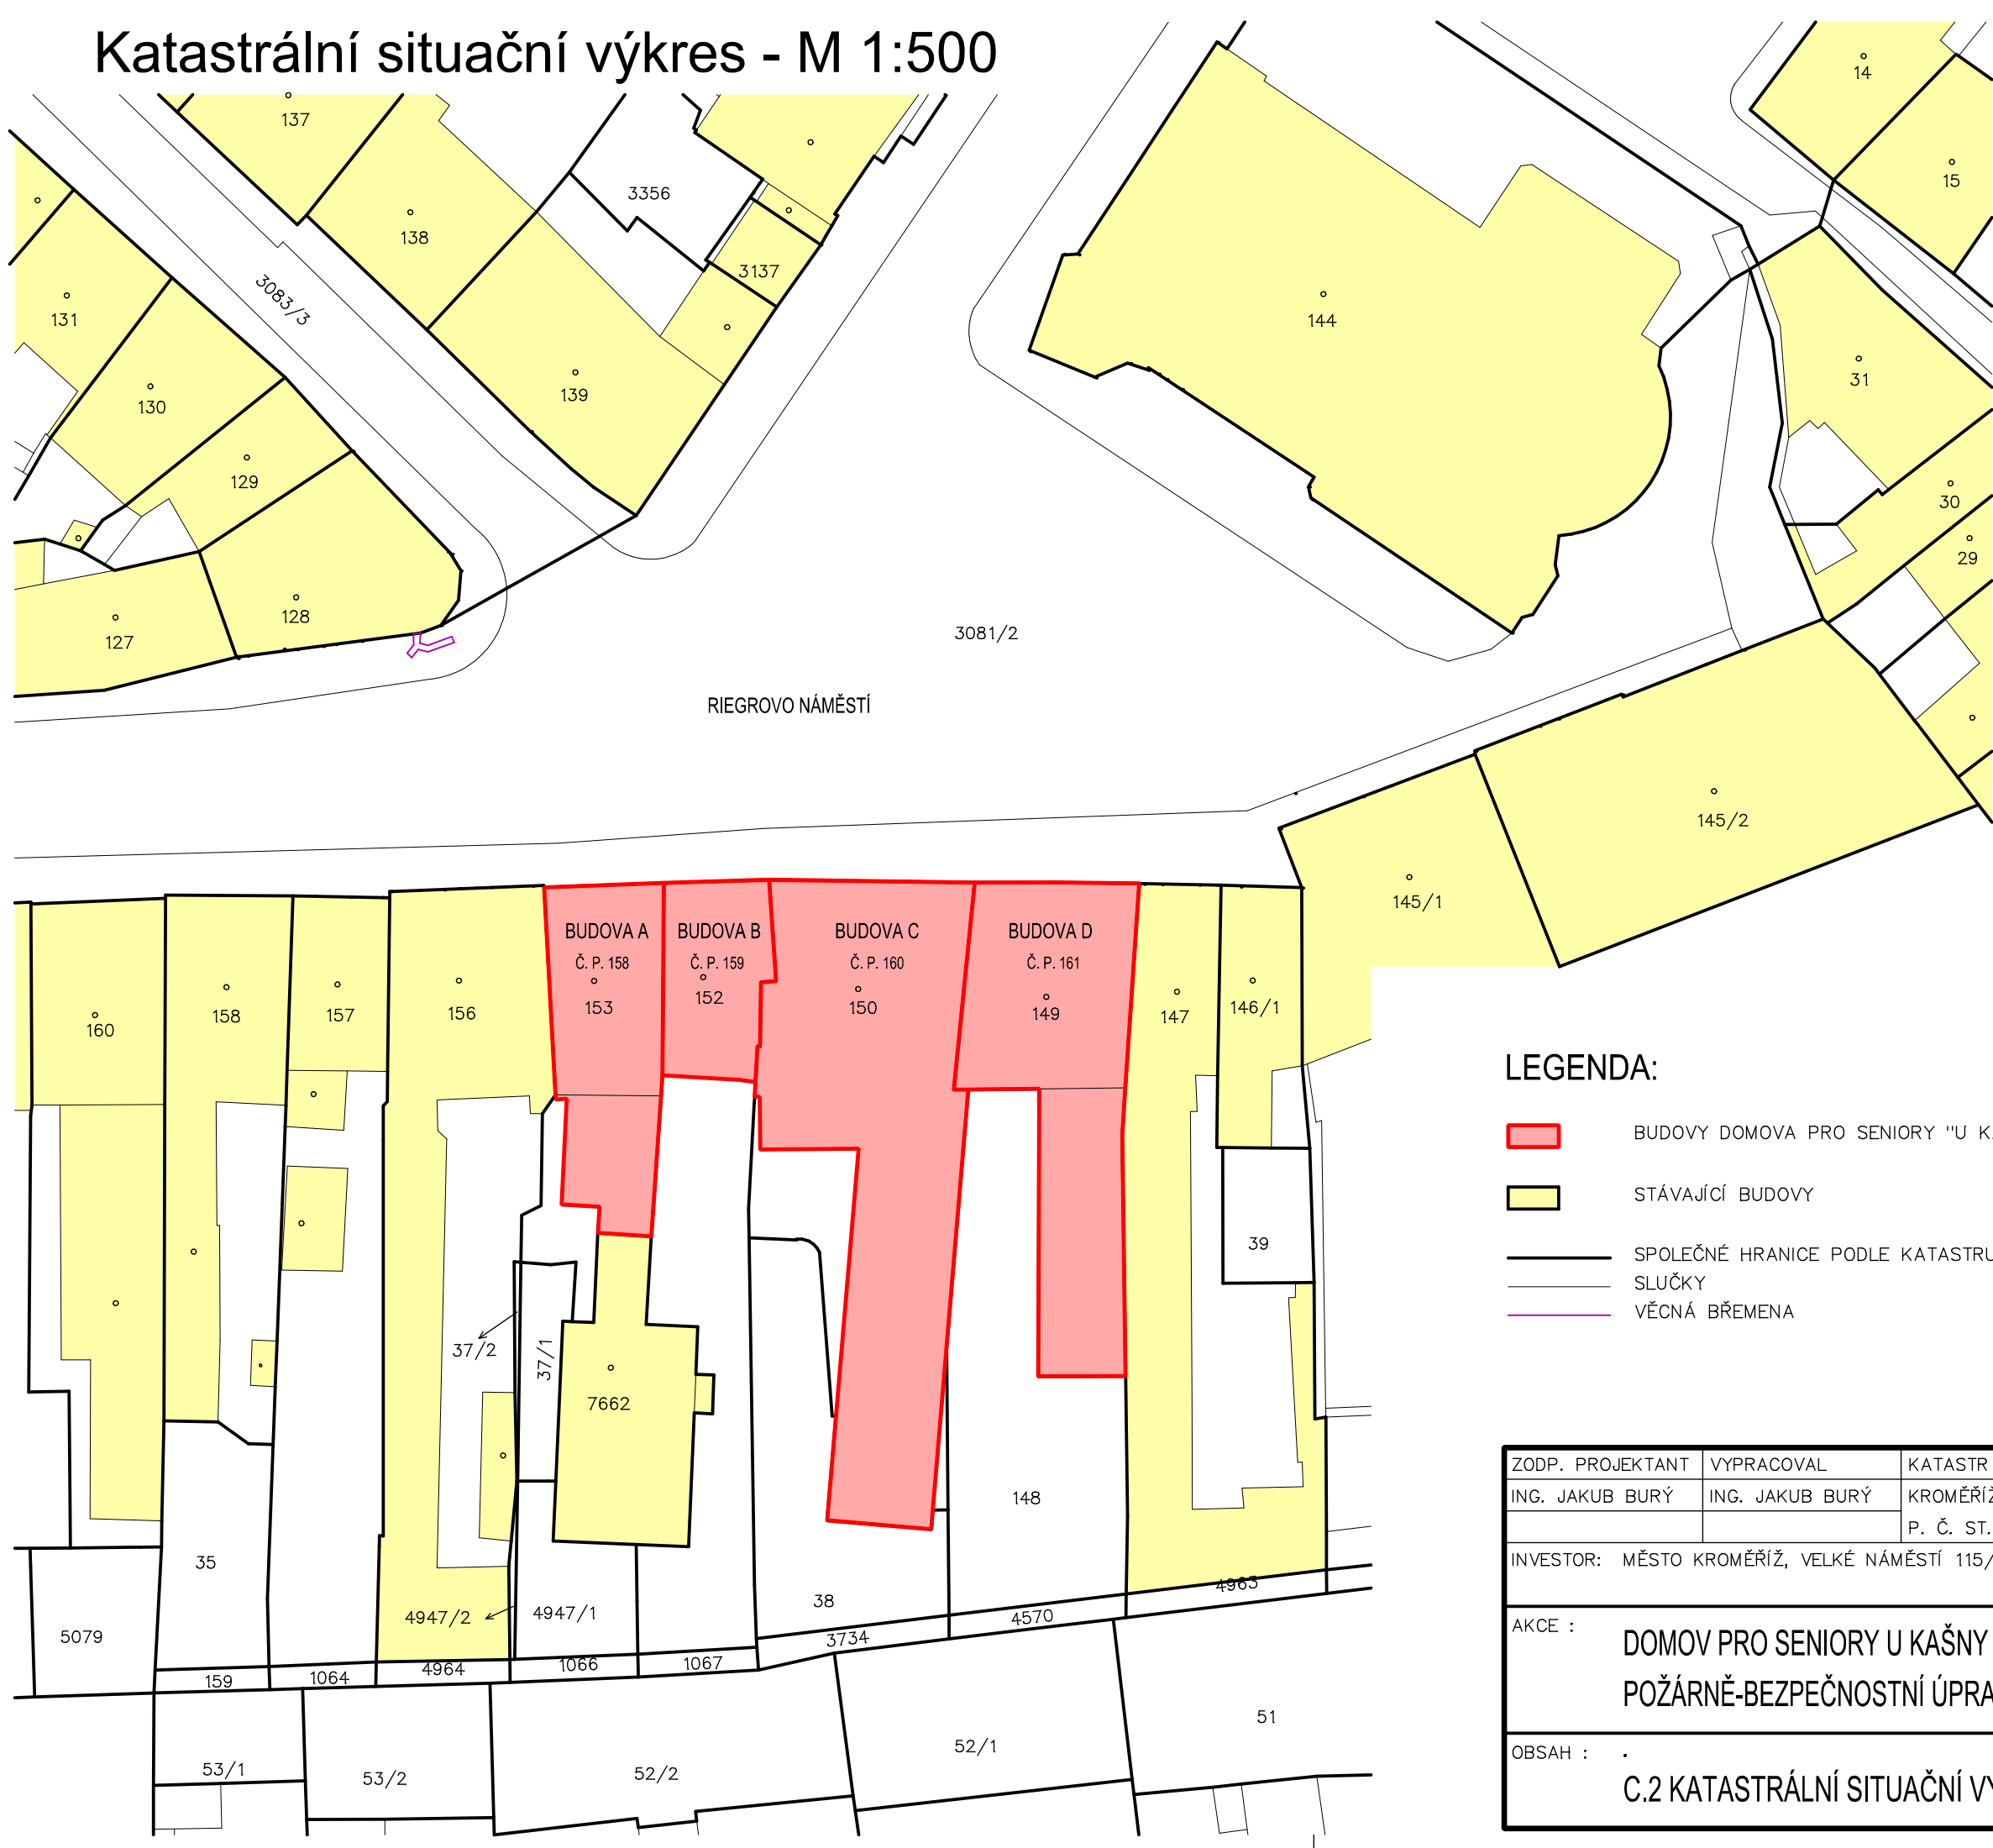

LEGENDA:

- BUDOVY DOMOVA PRO SENIORY "U KAŠNY"
- STÁVAJÍCÍ BUDOVY
- SPOLEČNÉ HRANICE PODLE KATASTRU NEMOVITOSTÍ
- SLUČKY
- VĚCNÁ BŘEMENA

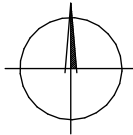

ZODP. PROJEKTANT	VYPRACOVAL	KATASTR					
ING. JAKUB BURÝ	ING. JAKUB BURÝ	KROMĚŘÍŽ					
		P. Č. ST. 149, ST. 150, ST. 152, ST. 153					
INVESTOR: MĚSTO KROMĚŘÍŽ, VELKÉ NÁMĚSTÍ 115/1, 767 01 KROMĚŘÍŽ							
<div>AKCE : DOMOV PRO SENIORY U KAŠNY POŽÁRNĚ-BEZPEČNOSTNÍ ÚPRAVY</div>						Ing. Jakub Burý projekty • konzultace • inženýring	
				Tovačovského 2784/24, 767 01 Kroměříž projekce@bury.cz www.bury.cz			
				DATUM		02/2025	
				STUPEŇ		DPS	
				ZAK. Č.		27– 22	
MĚŘÍTKO		1: 250					
<div>OBSAH : C.2 KATASTRÁLNÍ SITUAČNÍ VÝKRES</div>				ČÁST:		Č. VÝK.	
				C.		C.2	