
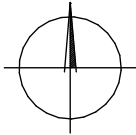


Koordinační situační výkres - M 1:250

LEGENDA:

- BUDOVY DOMOVA PRO SENIORY "U KAŠNY"
- STÁVAJÍCÍ BUDOVY
- SPOLEČNÉ HRANICE PODLE KATASTRU NEMOVITOSTÍ
- SLUČKY
- VĚCNÁ BŘEMENA
- OCHRANNÉ A BEZPEČNOSTNÍ PÁSMO
- STÁVAJÍCÍ PODZEMNÍ ROZVOD VN
- STÁVAJÍCÍ PODZEMNÍ ROZVOD NN
- STÁVAJÍCÍ SDĚLOVACÍ KABELY
- STÁVAJÍCÍ VODOVOD, HYDRANT
- KABELY VEŘEJNÉHO OSVĚTLENÍ, LAMPA VEŘEJNÉHO OSVĚTLENÍ
- STÁVAJÍCÍ PLYNOVOD
- STÁVAJÍCÍ JEDNOTNÁ KANALIZACE, REVIZNÍ ŠACHTA
- STÁVAJÍCÍ JEDNOTNÁ KANALIZACE, ODLEHČOVACÍ STOKA
- AREÁL DOMOVA PRO SENIORY
- 203 39

KÓTA NADMOŘSKÉ VÝŠKY

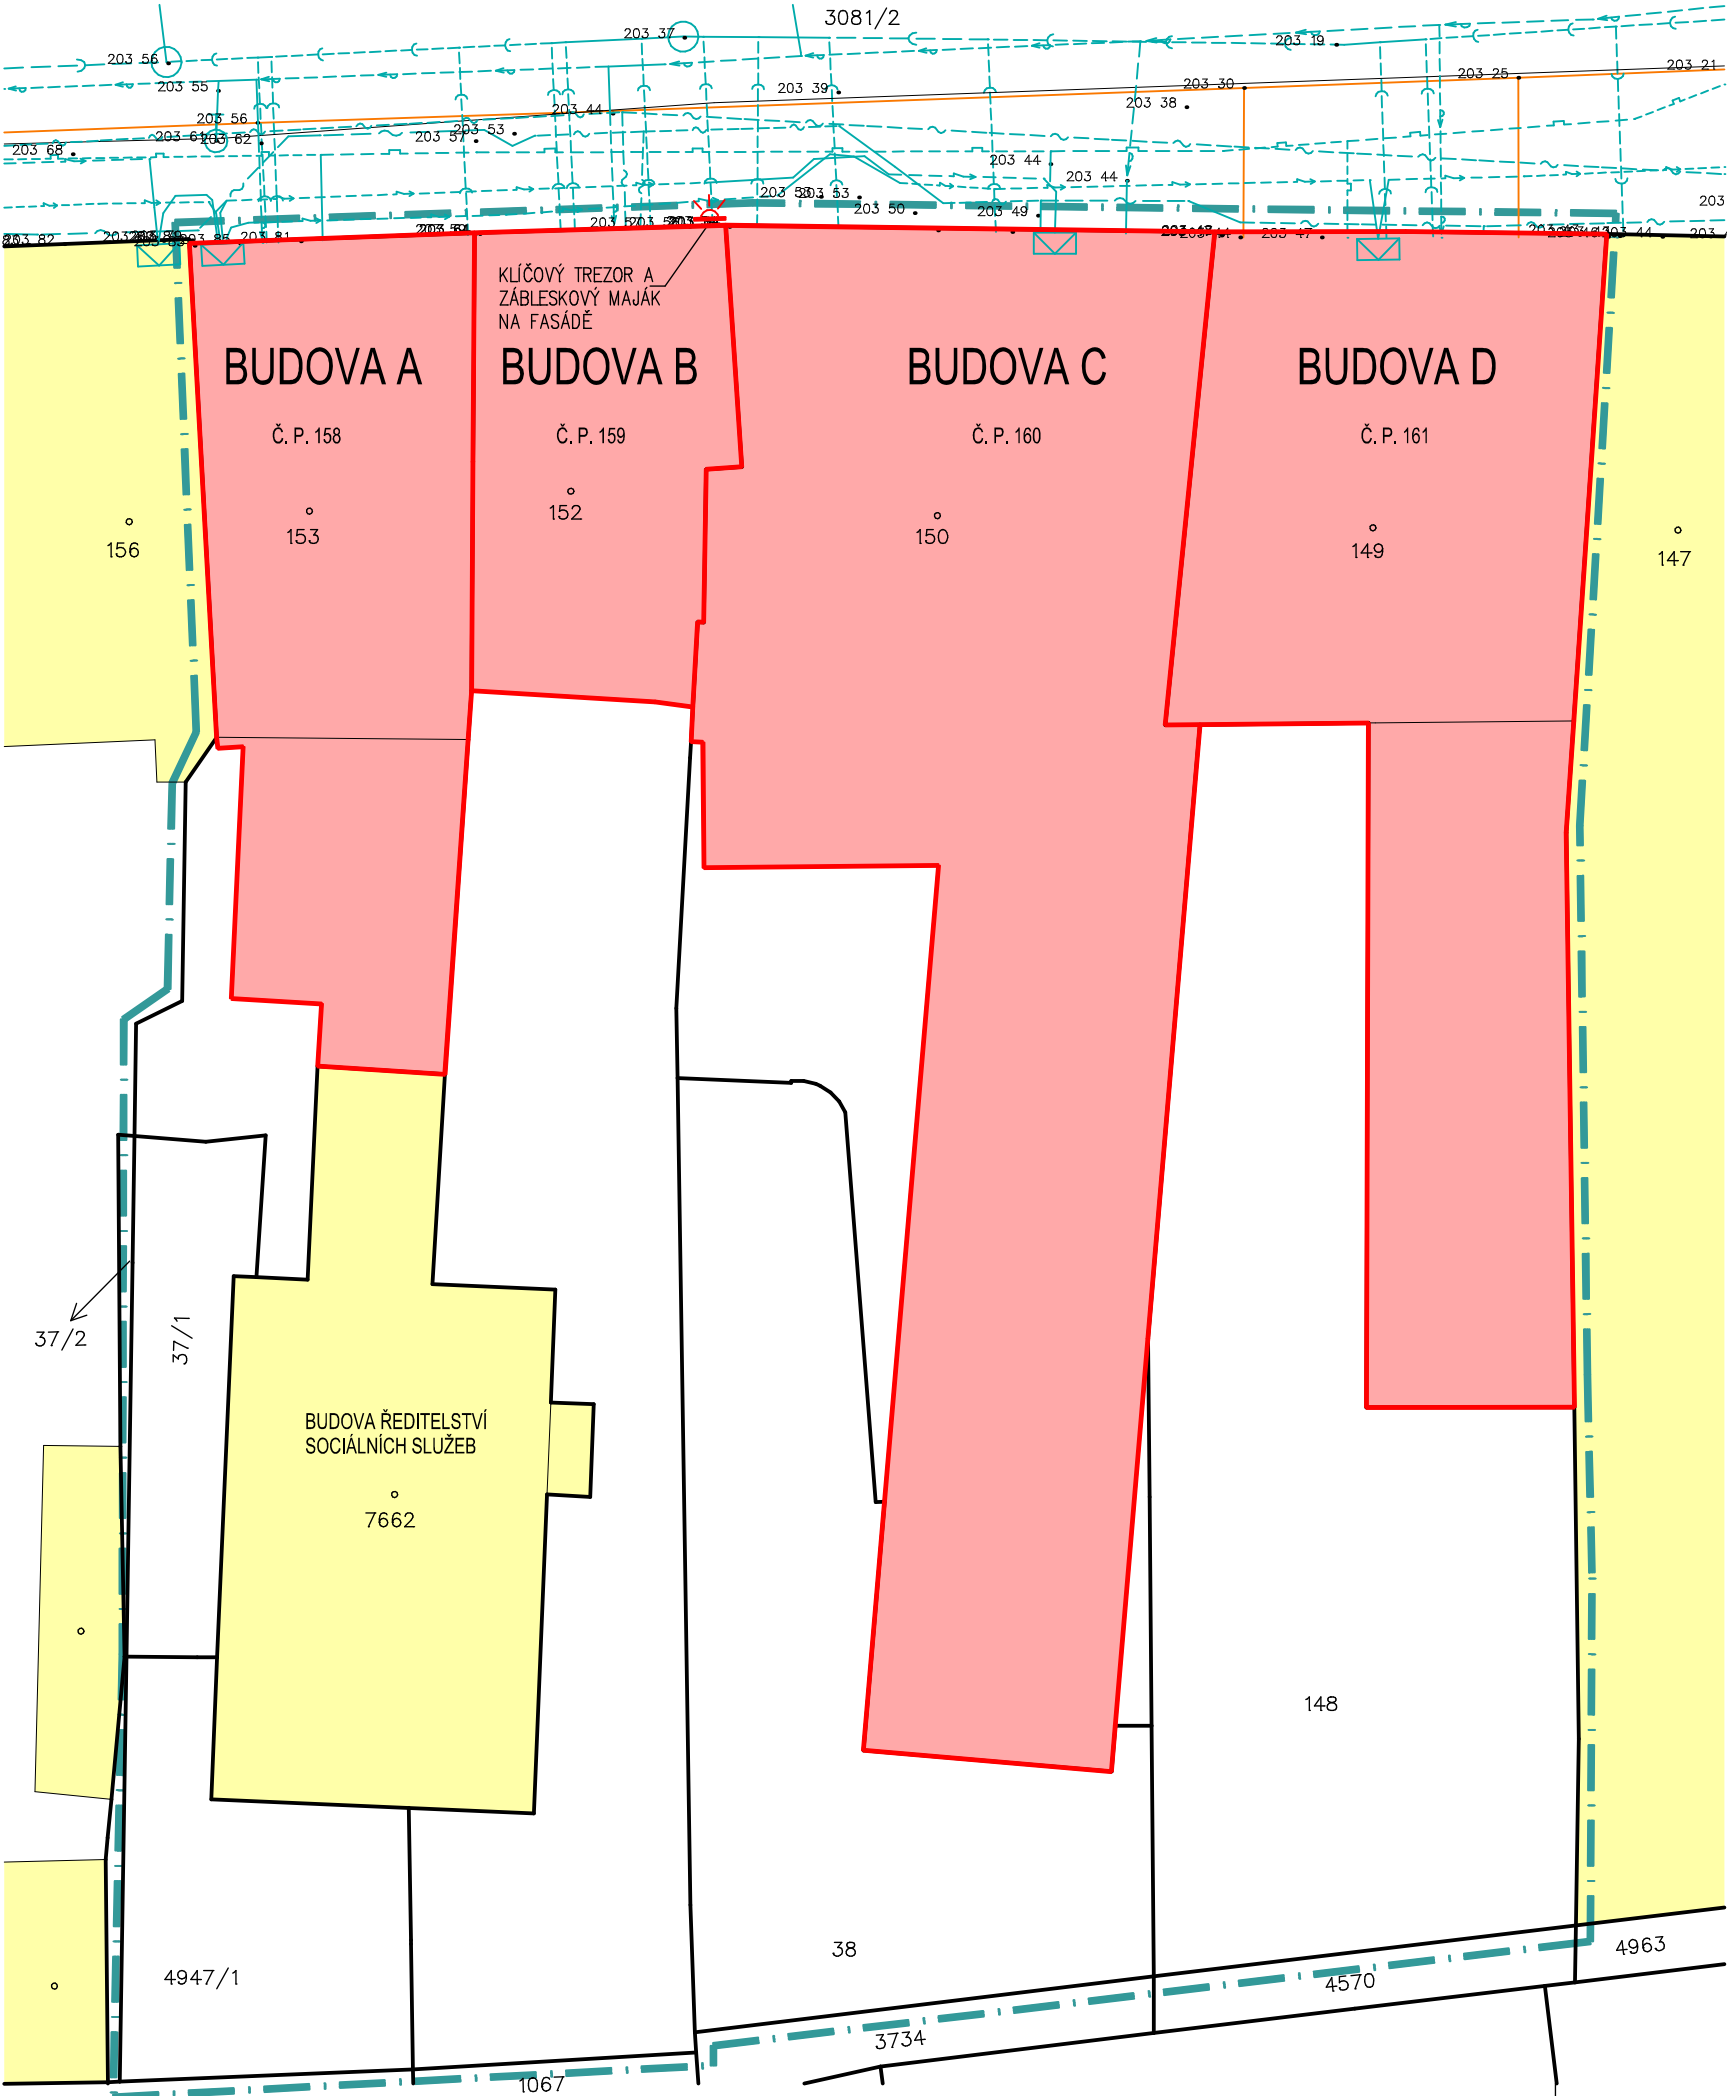

ZODP. PROJEKTANT	VYPRACOVAL	KATASTR	 Ing. Jakub Burý projekty • konzultace • inženýring	Tovačovského 2784/24, 767 01 Kroměříž projekce@bury.cz www.bury.cz	
ING. JAKUB BURÝ	ING. JAKUB BURÝ	KROMĚŘÍŽ			
		P. Č. ST. 149, ST. 150, ST. 152, ST. 153			
INVESTOR: MĚSTO KROMĚŘÍŽ, VELKÉ NÁMĚSTÍ 115/1, 767 01 KROMĚŘÍŽ					
AKCE : DOMOV PRO SENIORY U KAŠNY POŽÁRNĚ-BEZPEČNOSTNÍ ÚPRAVY			DATUM	02./2025	
			STUPEŇ	DPS	
			ZAK. Č.	27– 22	
			MĚŘÍTKO	1: 250	
OBSAH : C.3 KOORDINAČNÍ SITUAČNÍ VÝKRES			ČÁST:	Č. VÝK.	
			C.	C.3	