
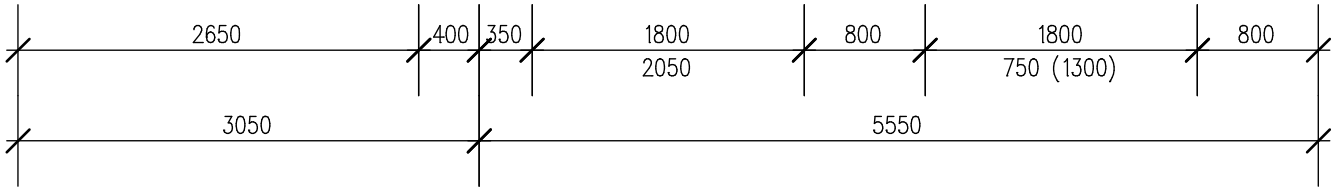


Budova D - Půdorys 1. NP - nový stav - M 1:50

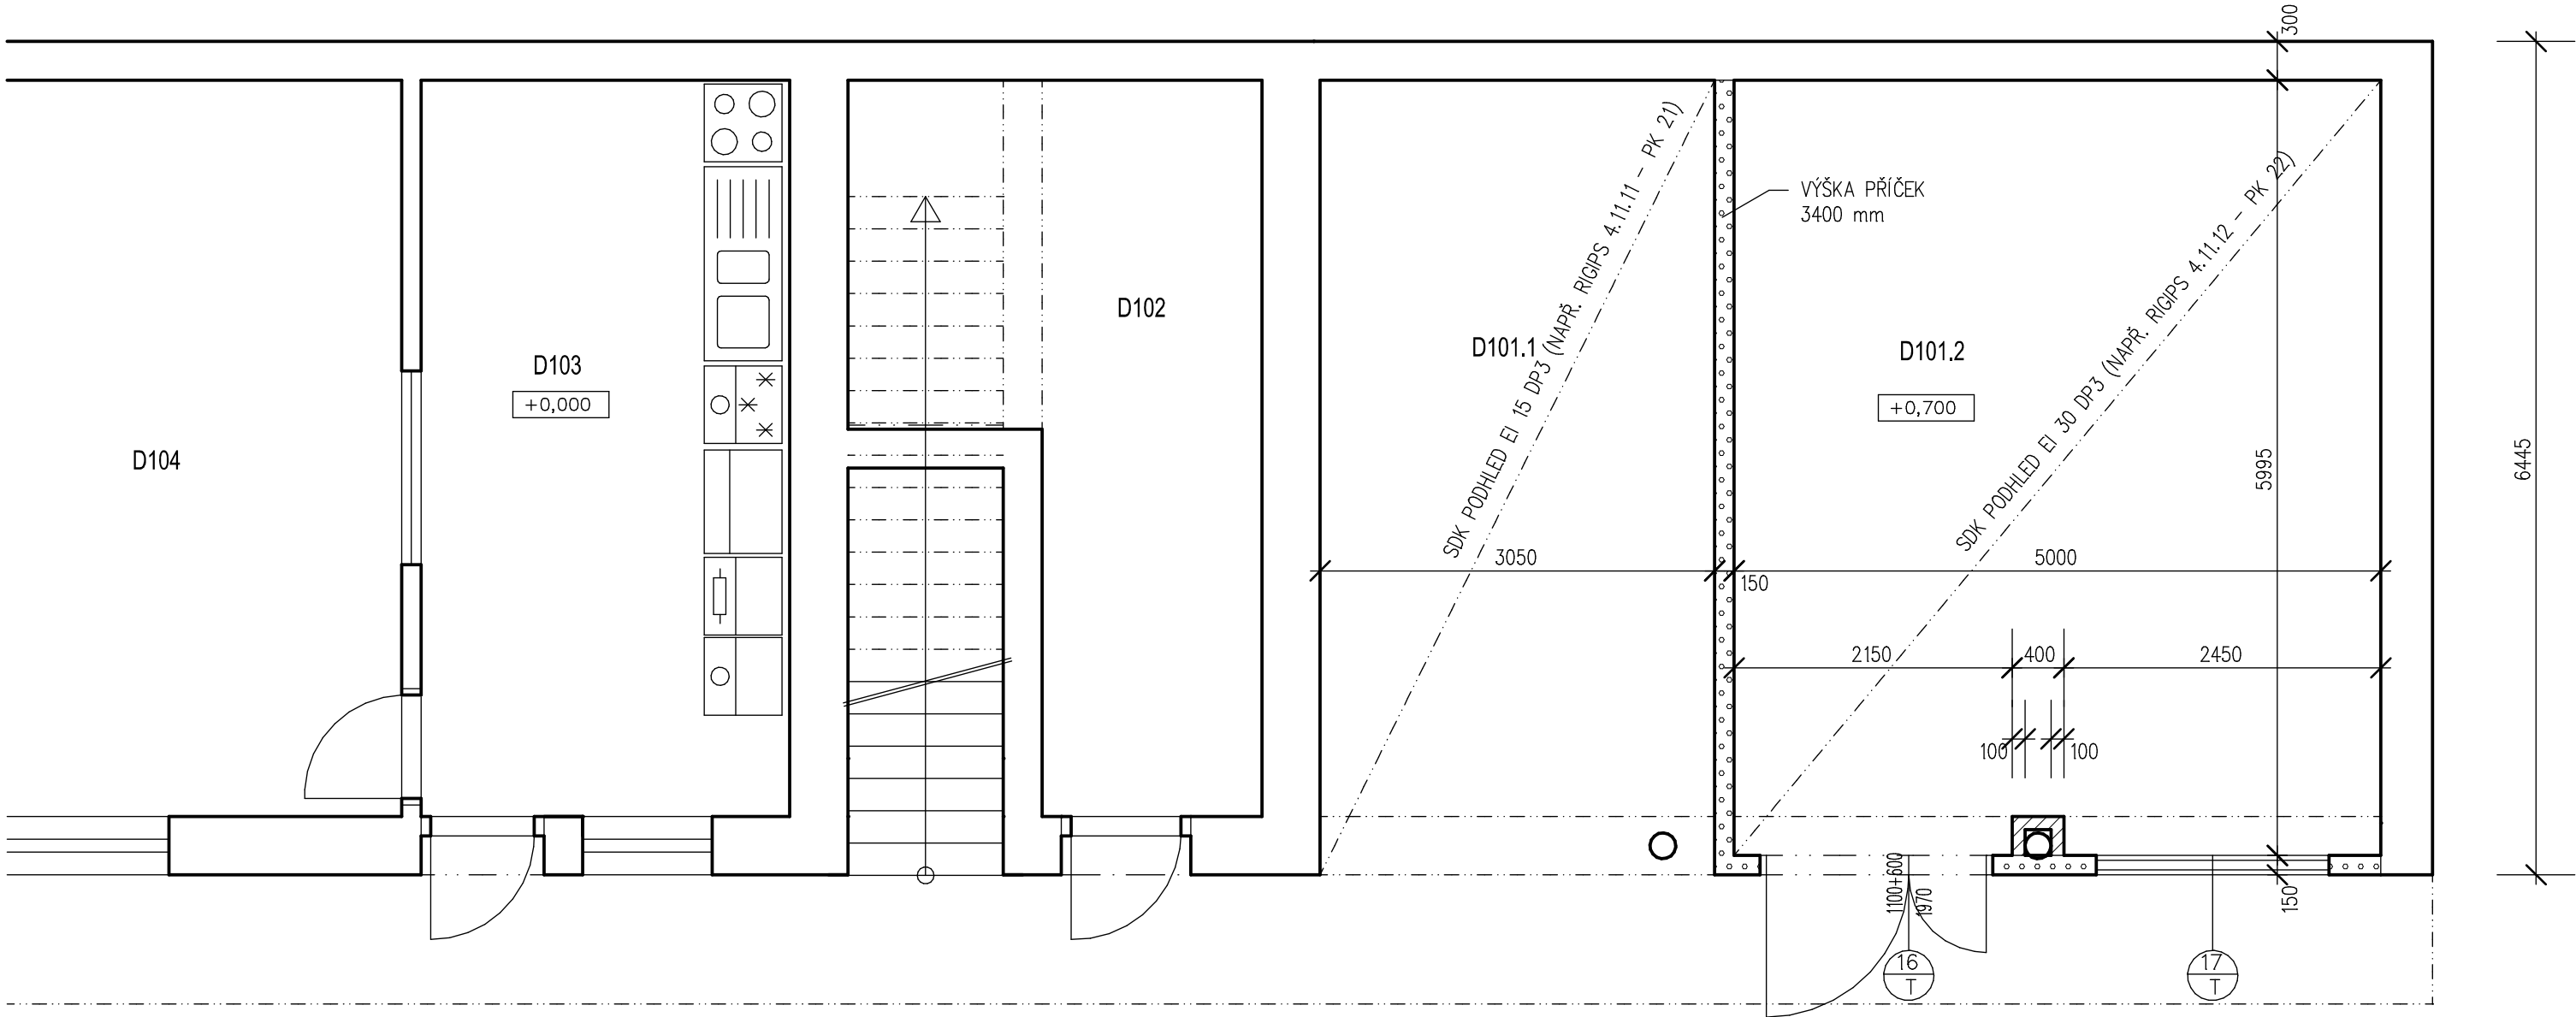

BUDOVA D - Č. P. 161

LEGENDA MÍSTNOSTÍ					
č.m.	účel místnosti	m <sup>2</sup>	podlaha	spec. úprava stěn	spec. úprava stropů
D101.1	přístřešek pro auto	18,74	cementový potěr .	nová štuková omítka .	nový SDK podhled EI 15 DP3
D101.2	sklad zahrad. nábytku a drogistického zboží	29,43	keramická dlažba .	nová štuková omítka .	nový SDK podhled EI 30 DP3
D102	sklad infekčního materiálu	13,93	keramická dlažba .	omítka keramický obklad v= 2100mm	omítka .
D103	kuchyňka	16,65	keramická dlažba .	omítka keramický obklad v= 1500mm	omítka .
D104	jídlna	38,29	PVC .	omítka PVC lišta	omítka .

LEGENDA MATERIÁLŮ:

- Stávající zděné konstrukce
- Nové zdivo z tvárnic z autoklávovaného párobetonu tl. 150 mm na tenké maltové lože (např. YTONG Klasik), výška příčky 3m
- Nové zdivo z tvárnic z autoklávovaného párobetonu tl. 100 mm na tenké maltové lože (např. YTONG Klasik), výška příčky 3 m

VÝPIS PŘEKLADŮ:

P1 NENOSNÝ SYSTÉMOVÝ PŘEKLAD NEP 2500x125x249 2 KS  
DOPLNĚNÝ POLYSTYRENEM XPS TL. 20 mm NA VNĚJŠÍM LÍCI

POZNÁMKA:

- Na nových stěnách a dozdvíčkách budou provedeny systémové omítky sestávající z jádrové a štukové vrstvy
- Na stávajících stěnách v místnostech 101 budou provedeny nové štukové omítky na napenetrovaný podklad
- Zdivo bude založeno na stávající ŽB podlaze a odseparováno pásem z SBS modifikovaného asfaltu
- Stávající podhledy v místnostech 101 budou strženy a nahrazeny novými s požadovanou požární odolností
- Nová keramická dlažba v místnosti 101.2 bude lepena na vyspravený a přestěrkovaný podklad

ZODP. PROJEKTANT	VYPRACOVAL	KATASTR	<div><b>Ing. Jakub Burý</b> projekty • konzultace • inženýring Tovačovského 2784/24, 767 01 Kroměříž projekce@bury.cz   www.bury.cz</div>	
ING. JAKUB BURÝ	ING. JAKUB BURÝ	KROMĚŘÍŽ		
		P. Č. ST. 149, ST. 150, ST. 152, ST. 153		
INVESTOR: MĚSTO KROMĚŘÍŽ, VELKÉ NÁMĚSTÍ 115/1, 767 01 KROMĚŘÍŽ			DATUM	02/2025
AKCE : DOMOV PRO SENIORY U KAŠNY POŽÁRNĚ-BEZPEČNOSTNÍ ÚPRAVY			STUPEŇ	DPS
			ZAK. Č.	27–22
			MĚŘÍTKO	1:50
OBSAH : D.1.1 ARCHITEKTONICKO–STAVEBNÍ ŘEŠENÍ BUDOVA D - PŮDORYS 1. NP - NOVÝ STAV			ČÁST:	Č. VÝK. D. D.1.1-115