

Půdorys 2. NP - nový stav - M 1:100

LEGENDA ÚPRAV STÁVAJÍCÍCH POŽÁRNÍCH UZÁVĚRŮ:

- 01

SAMOZAVÍRAČ S ELEKTRICKOU FUNKCÍ VOLNÉHO CHODU, NAPOJENÝ NA EPS
- 02

2x SAMOZAVÍRAČ S ELEKTRICKOU FUNKCÍ VOLNÉHO CHODU, NAPOJENÝ NA EPS, SYSTÉMOVÁ LIŠTA PRO KOORDINACI ZAVÍRÁNÍ

- 03.1

PANIKOVÉ KOVÁNÍ S PANIKOVOU KLIKOU
- 03.2

PANIKOVÉ KOVÁNÍ S PANIKOVOU KLIKOU, BLOKOVACÍ PRVEK, ÚNIKOVÝ TERMINÁL, KLIČOVÝ SPÍNAČ, NAPOJENÍ NA EPS
- 05


NOVÉ INTERIÉROVÉ DVEŘE JEDNOKRÁDLOVÉ 900/1970 mm, S POŽÁRNÍ ODOLNOSTÍ EI 30-C2 DP3, SYSTÉMOVÁ OCELOVÁ ZÁRUBEN

LEGENDA MATERIÁLŮ:

- Stávající zdivo
- Nové dodávky a konstrukce

POZNÁMKA:

STÁVAJÍCÍ PROSTUPY TECHNIČKÝCH ROZVODŮ NOVÝMI POŽÁRNÍMI STĚNAMI BUDOU DOTĚŠNĚNY V SOULADU S POŽADAVKY PBR

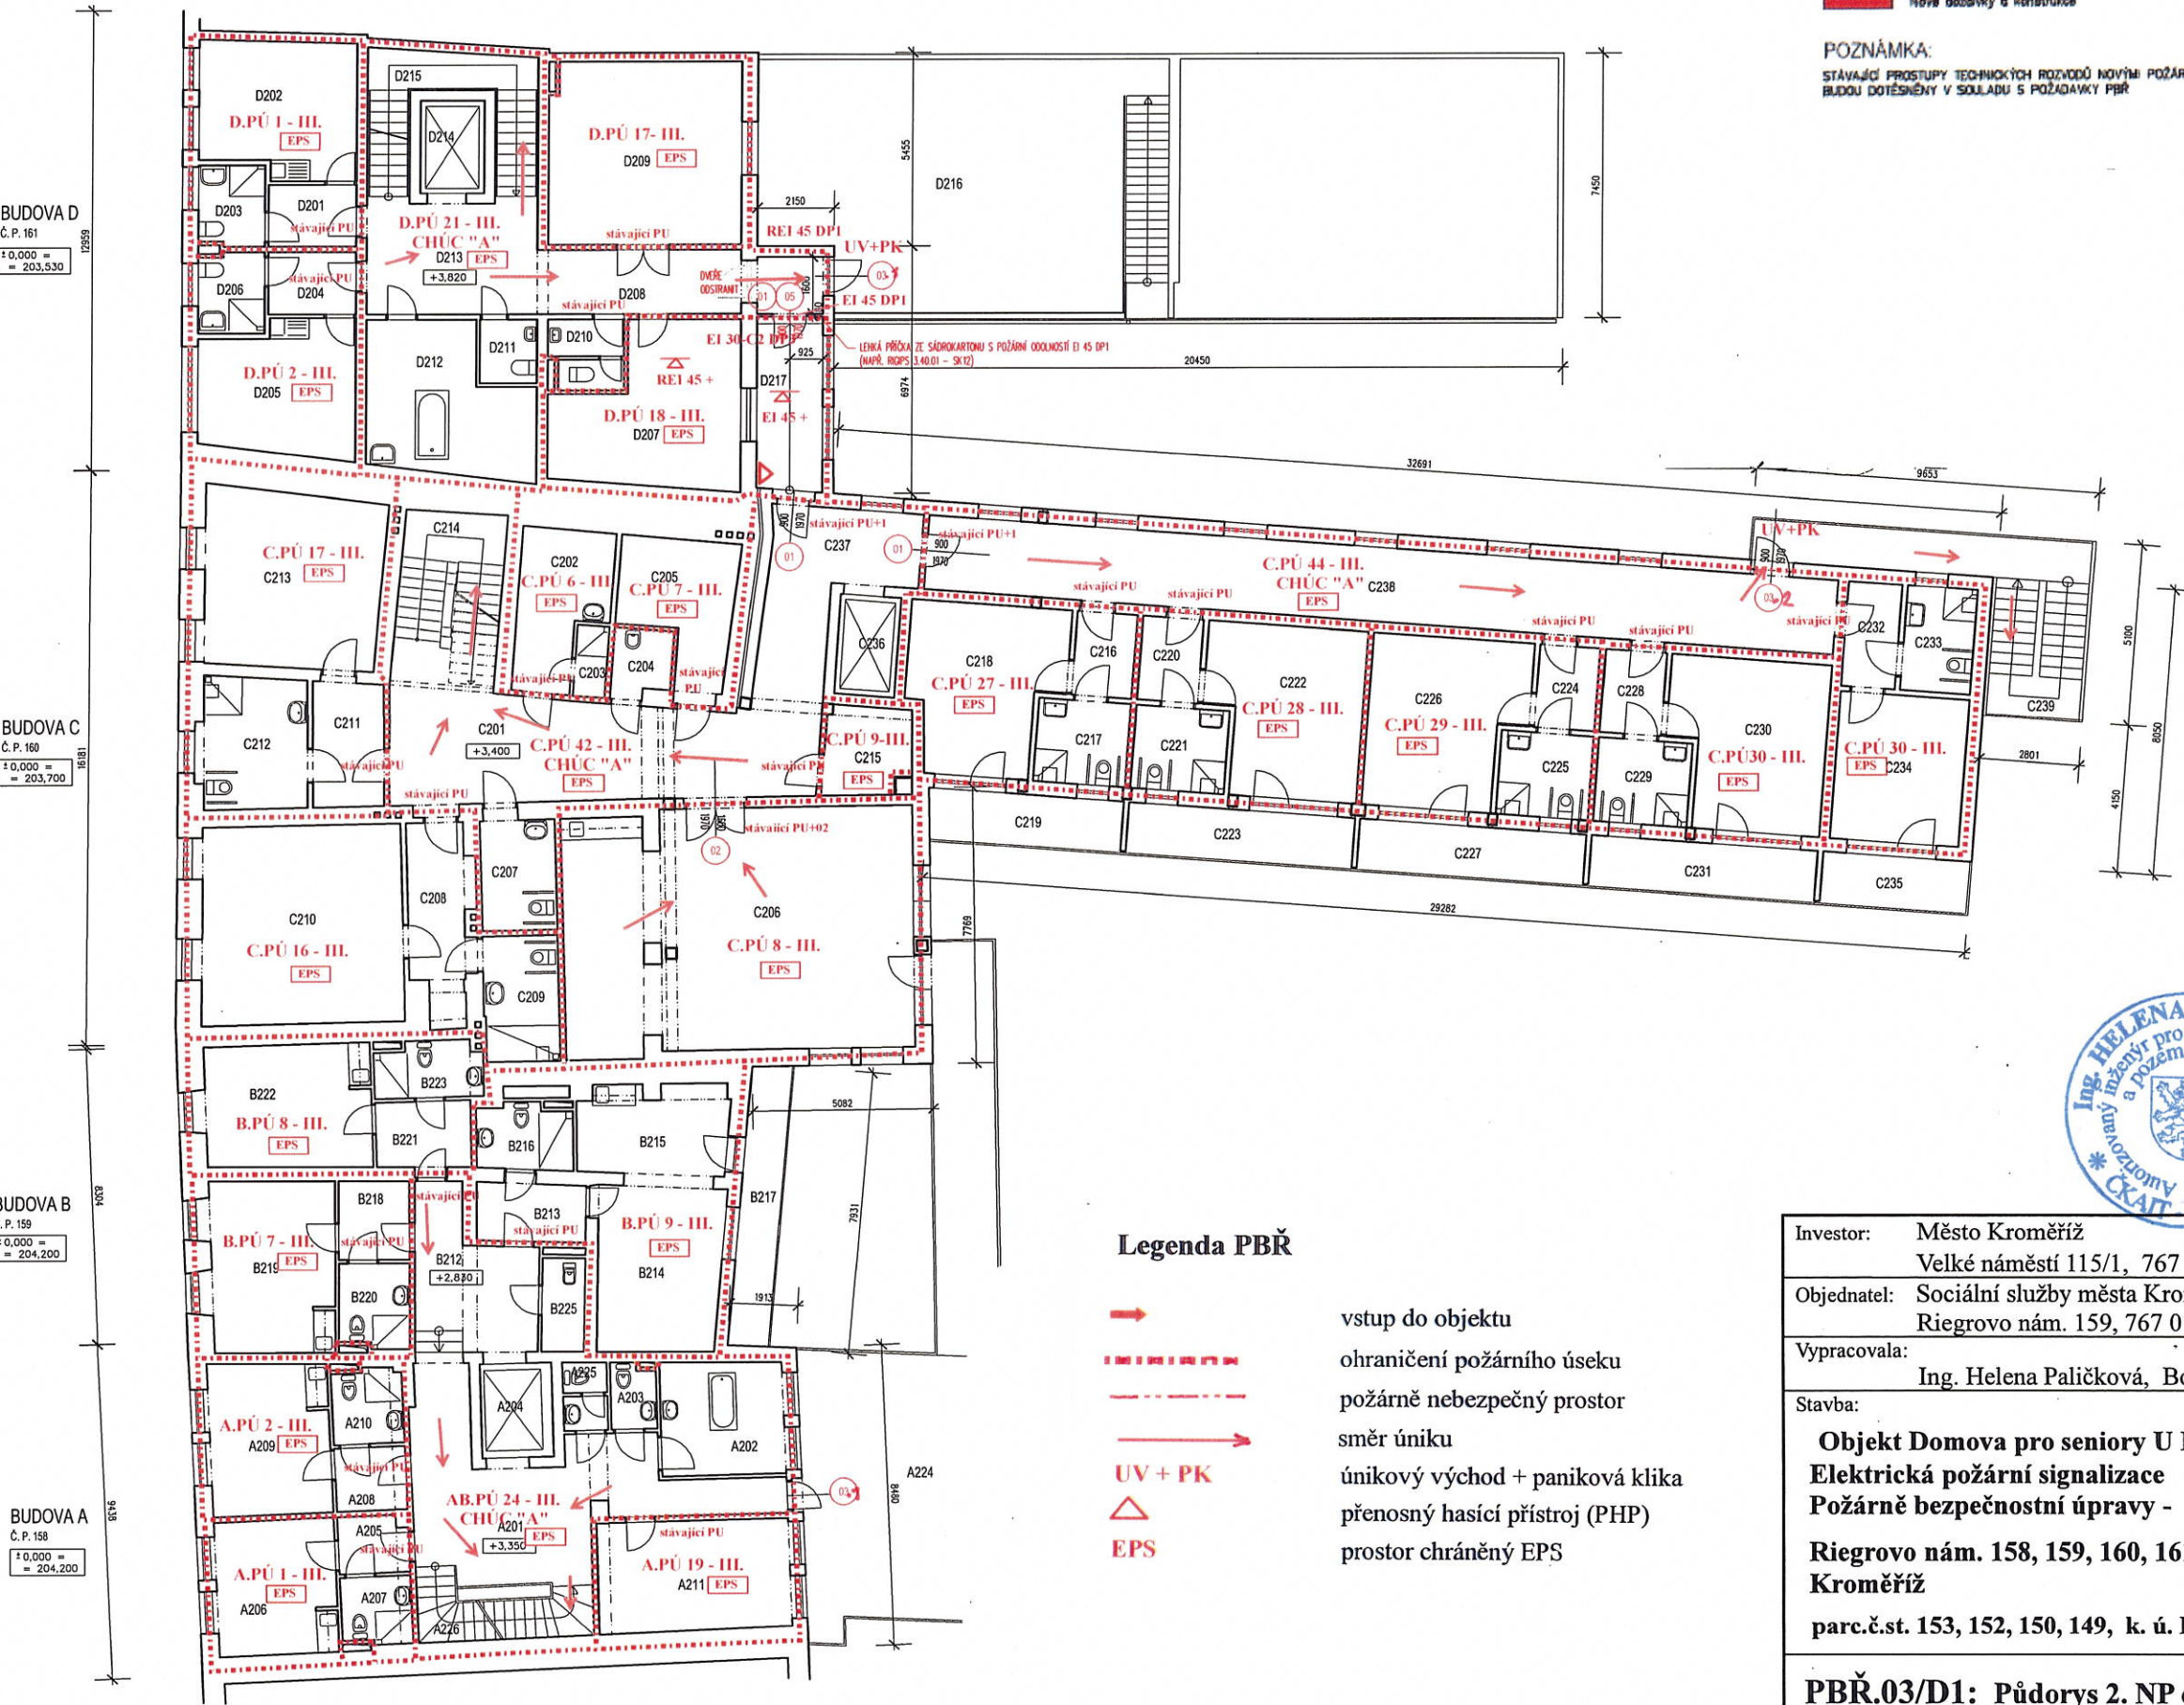

Legenda PBR

- vstup do objektu
- ohraničení požárního úseku
- požárně nebezpečný prostor
- směr úniku
- únikový východ + paniková klika
- přenosný hasící přístroj (PHP)
- prostor chráněný EPS

Investor:	Město Kroměříž Velké náměstí 115/1, 767 01 Kroměříž	IČ 00287351
Objednatel:	Sociální služby města Kroměříže, příspěvková organizace Riegrovo nám. 159, 767 01 Kroměříž	IČ: 71193430
Vypracovala:	Ing. Helena Paličková, Boční 3332/17, 767 01 Kroměříž	
Stavba:	<b>Objekt Domova pro seniory U Kašny</b> <b>Elektrická požární signalizace</b> <b>Požární bezpečnostní úpravy -</b> <b>Riegrovo nám. 158, 159, 160, 161,</b> <b>Kroměříž</b> <b>parc.č.st. 153, 152, 150, 149, k. ú. Kroměříž</b>	
		Zakázka: 036/2024 / D1/2025  Datum: 02 / 2025  Stupeň: <b>DPS</b>
<b>PBR.03/D1: Půdorys 2. NP celkový</b>		